

预留孔洞表:	
图例	备注:
	KD1预留φ80X3.5mm钢管,向外倾斜,内外高差20mm(利于排冷凝水),除注明外,洞中距梁底300.

楼层标高表:		
层数	层高	建筑标高H
3层	3.900	8.400
2层	3.900	4.500
1层	4.500	±0.000
		✓

设计单位 / Design Corporation

深圳壹创国际设计股份有限公司

Shenzhen Yichuang International Design Co., Ltd
装饰行业(装饰工程)甲级/证书编号: A144022879
风景园林工程设计专项乙级/证书编号: A244022876
证券代码/STOCK CODE: 839120


致力于提供专业的技术和一流的服务

客服电话: 0755-82795811

公众微信号: SZFC-design001

网址: http://www.szycgj.cn

专用盖章 / Stamp Area

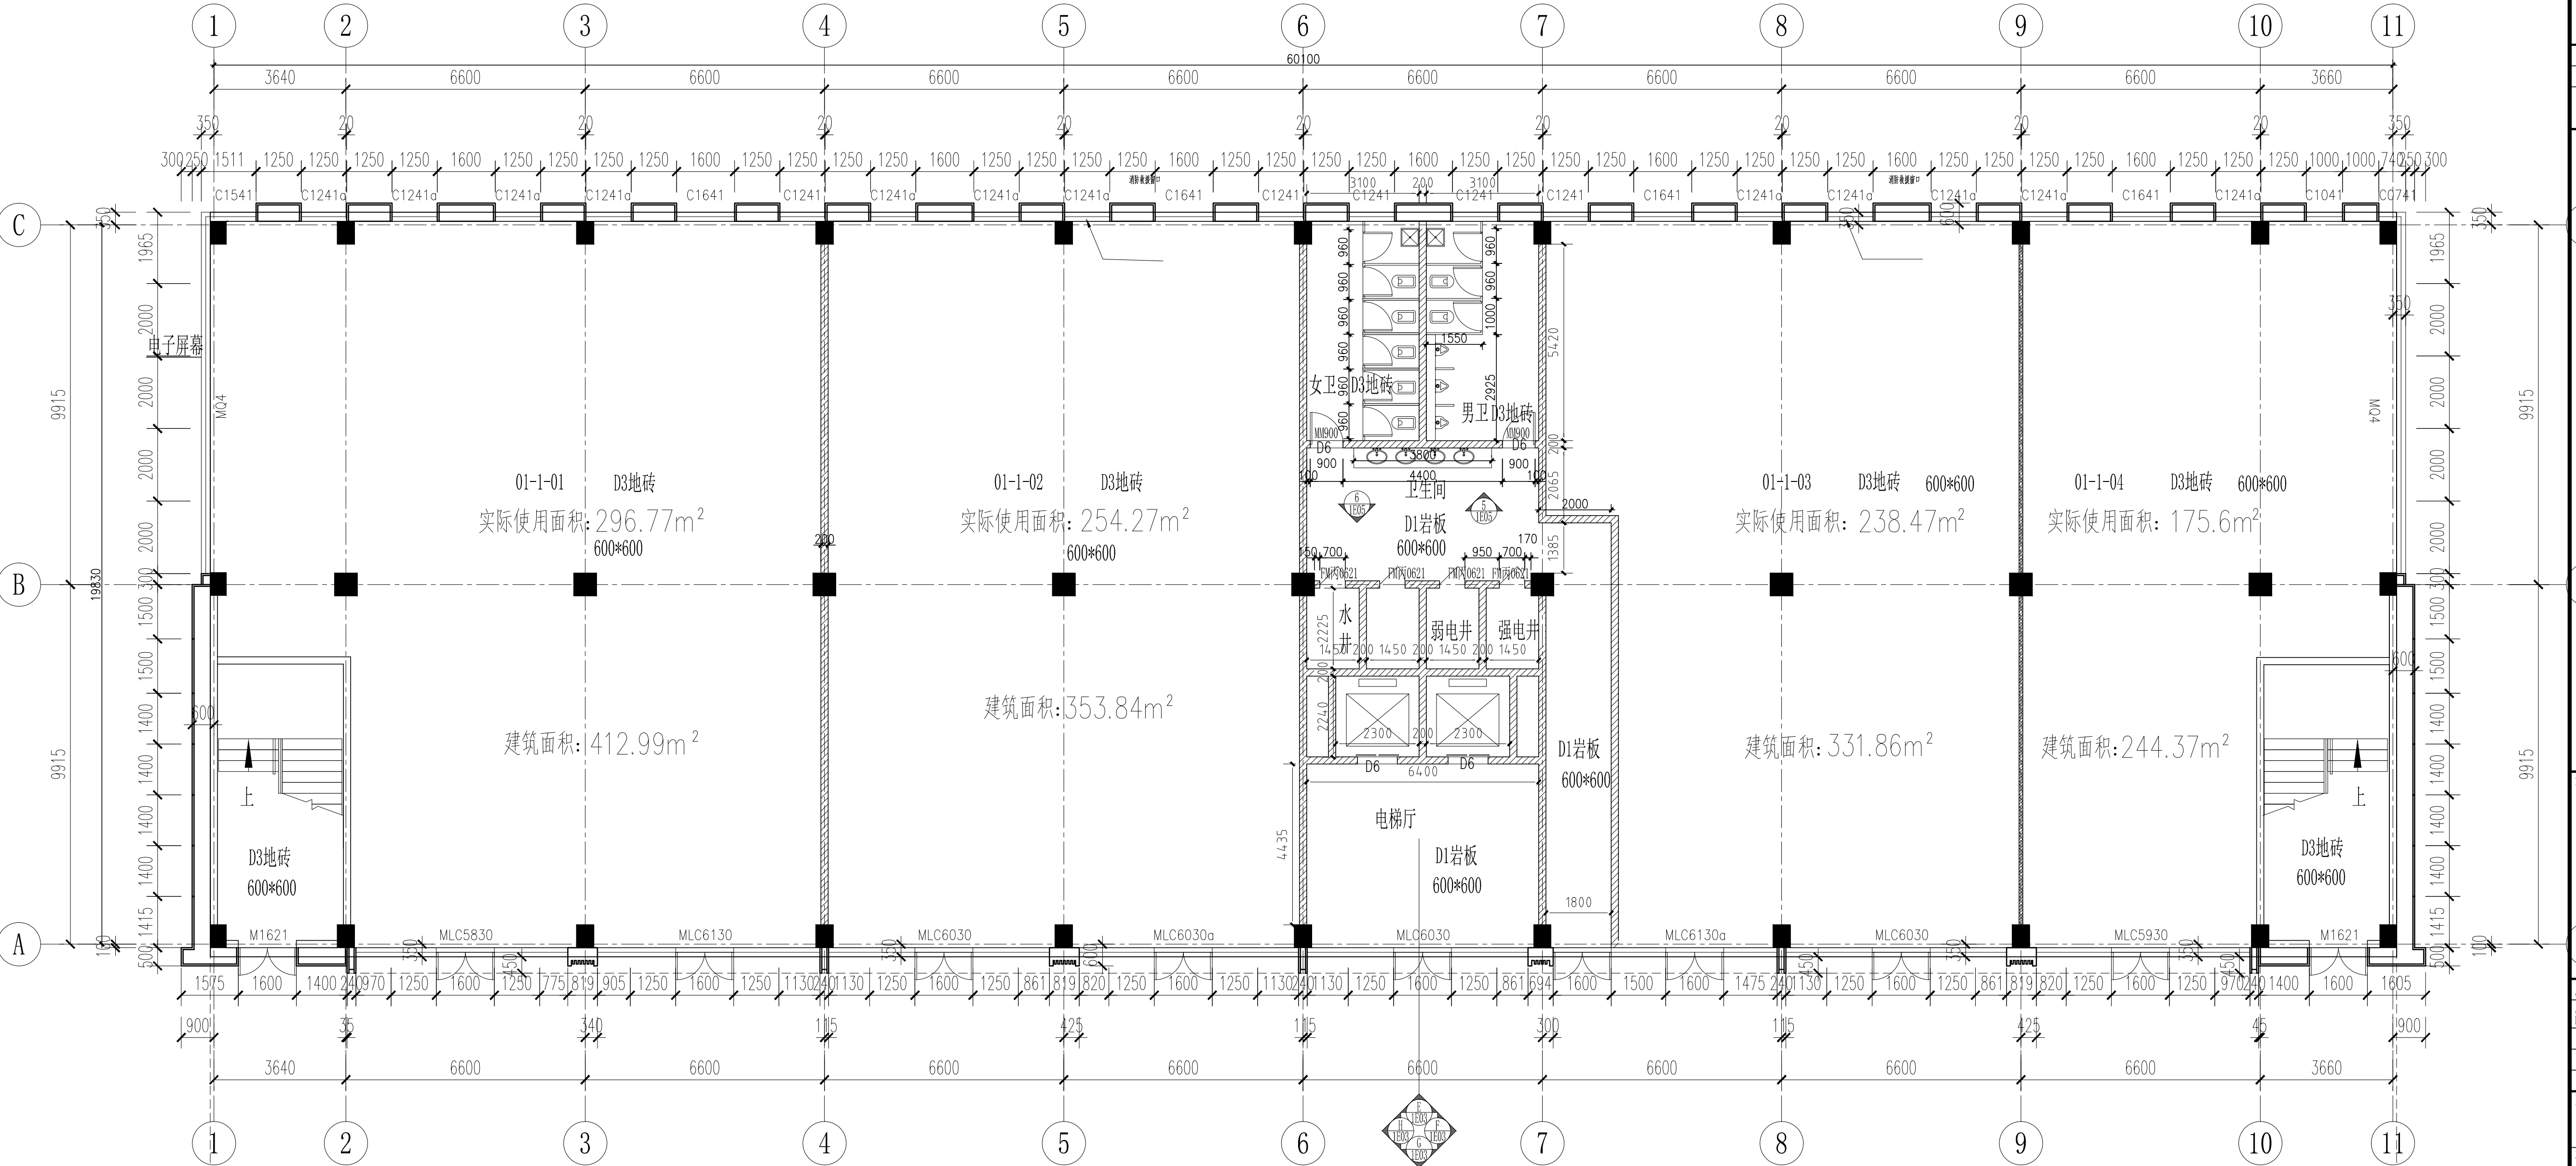

索引图 / Key Plan

版本 / Revision

版本 Rev.	修订内容 Descriptions	修订日期 Date	修订人 By

建设单位 / Client

深圳市观澜经济发展有限公司

项目名称 / Project Name

龙华区公益人力资源服务市场及产业园项目

子项名称 / Branch Name

1号楼

图纸名称 / Drawing Title

一层平面及立面索引图

图别 Drawing Type	装饰	出图日期 Date	2020.11.20
设计阶段 Design Phase	施工图	消防图号 Fire C DWG No.	
当前版本 Current Rev.	第一版	人防图号 Air B DWG No.	
工程编号 Contract No.	YC20200151	图签编号 Drawing Number	ZS-01-P01

审定 Approved	严定刚	审核 Examined	唐晟
项目负责 Captain	李伟	专业负责 Chief	项盛
校对 Checked	吉龙海	设计 Designed	项盛
制图 Draft	项盛		

会签栏 / Coordination

总图 GENERAL	弱电 ELECTRICAL
装饰 ARCHT.	弱电 INSTRUMENT
结构 STRUCT.	暖通 HEATING
给排水 PLUMBING	燃气 GAS

材料表	
D1	岩板
D2	抛光砖
D3	地砖
D4	地胶板
D5	毛面花岗石
D6	皇室夹门槛石
D7	实木地板

1 号楼 人力资源机构 一层平面及立面索引图 1:150

注: 所有有门口地面做门槛石

图例	
	消火栓
	电气预留洞
	空调室外机
	消防救援窗

详见建筑图

图例	
	原有墙
	新砌砖墙
	石膏板隔墙
	铝合金框玻璃墙

预留孔洞表:	
图例	备注:
	KD1 预留φ80X3.5mm铜套管, 向外倾斜, 内外高差20mm(利于排冷凝水), 除注明外, 洞中距梁底300.

楼层标高表:			
层数	层高	建筑标高H	
3层	3.900	8.400	
2层	3.900	4.500	✓
1层	4.500	±0.000	

设计单位 / Design Corporation

深圳壹创国际设计股份有限公司

Shenzhen Yichuang International Design Co., Ltd
装饰行业(装饰工程) 甲级/证书编号: A144022879
风景园林工程设计专项乙级/证书编号: A244022876
证券代码/STOCK CODE: 839120


致力于提供专业的技术和一流的服务

客服电话: 0755-82795811

公众微信号: SZFC-design001

网址: http://www.szycgj.cn

专用盖章 / Stamp Area

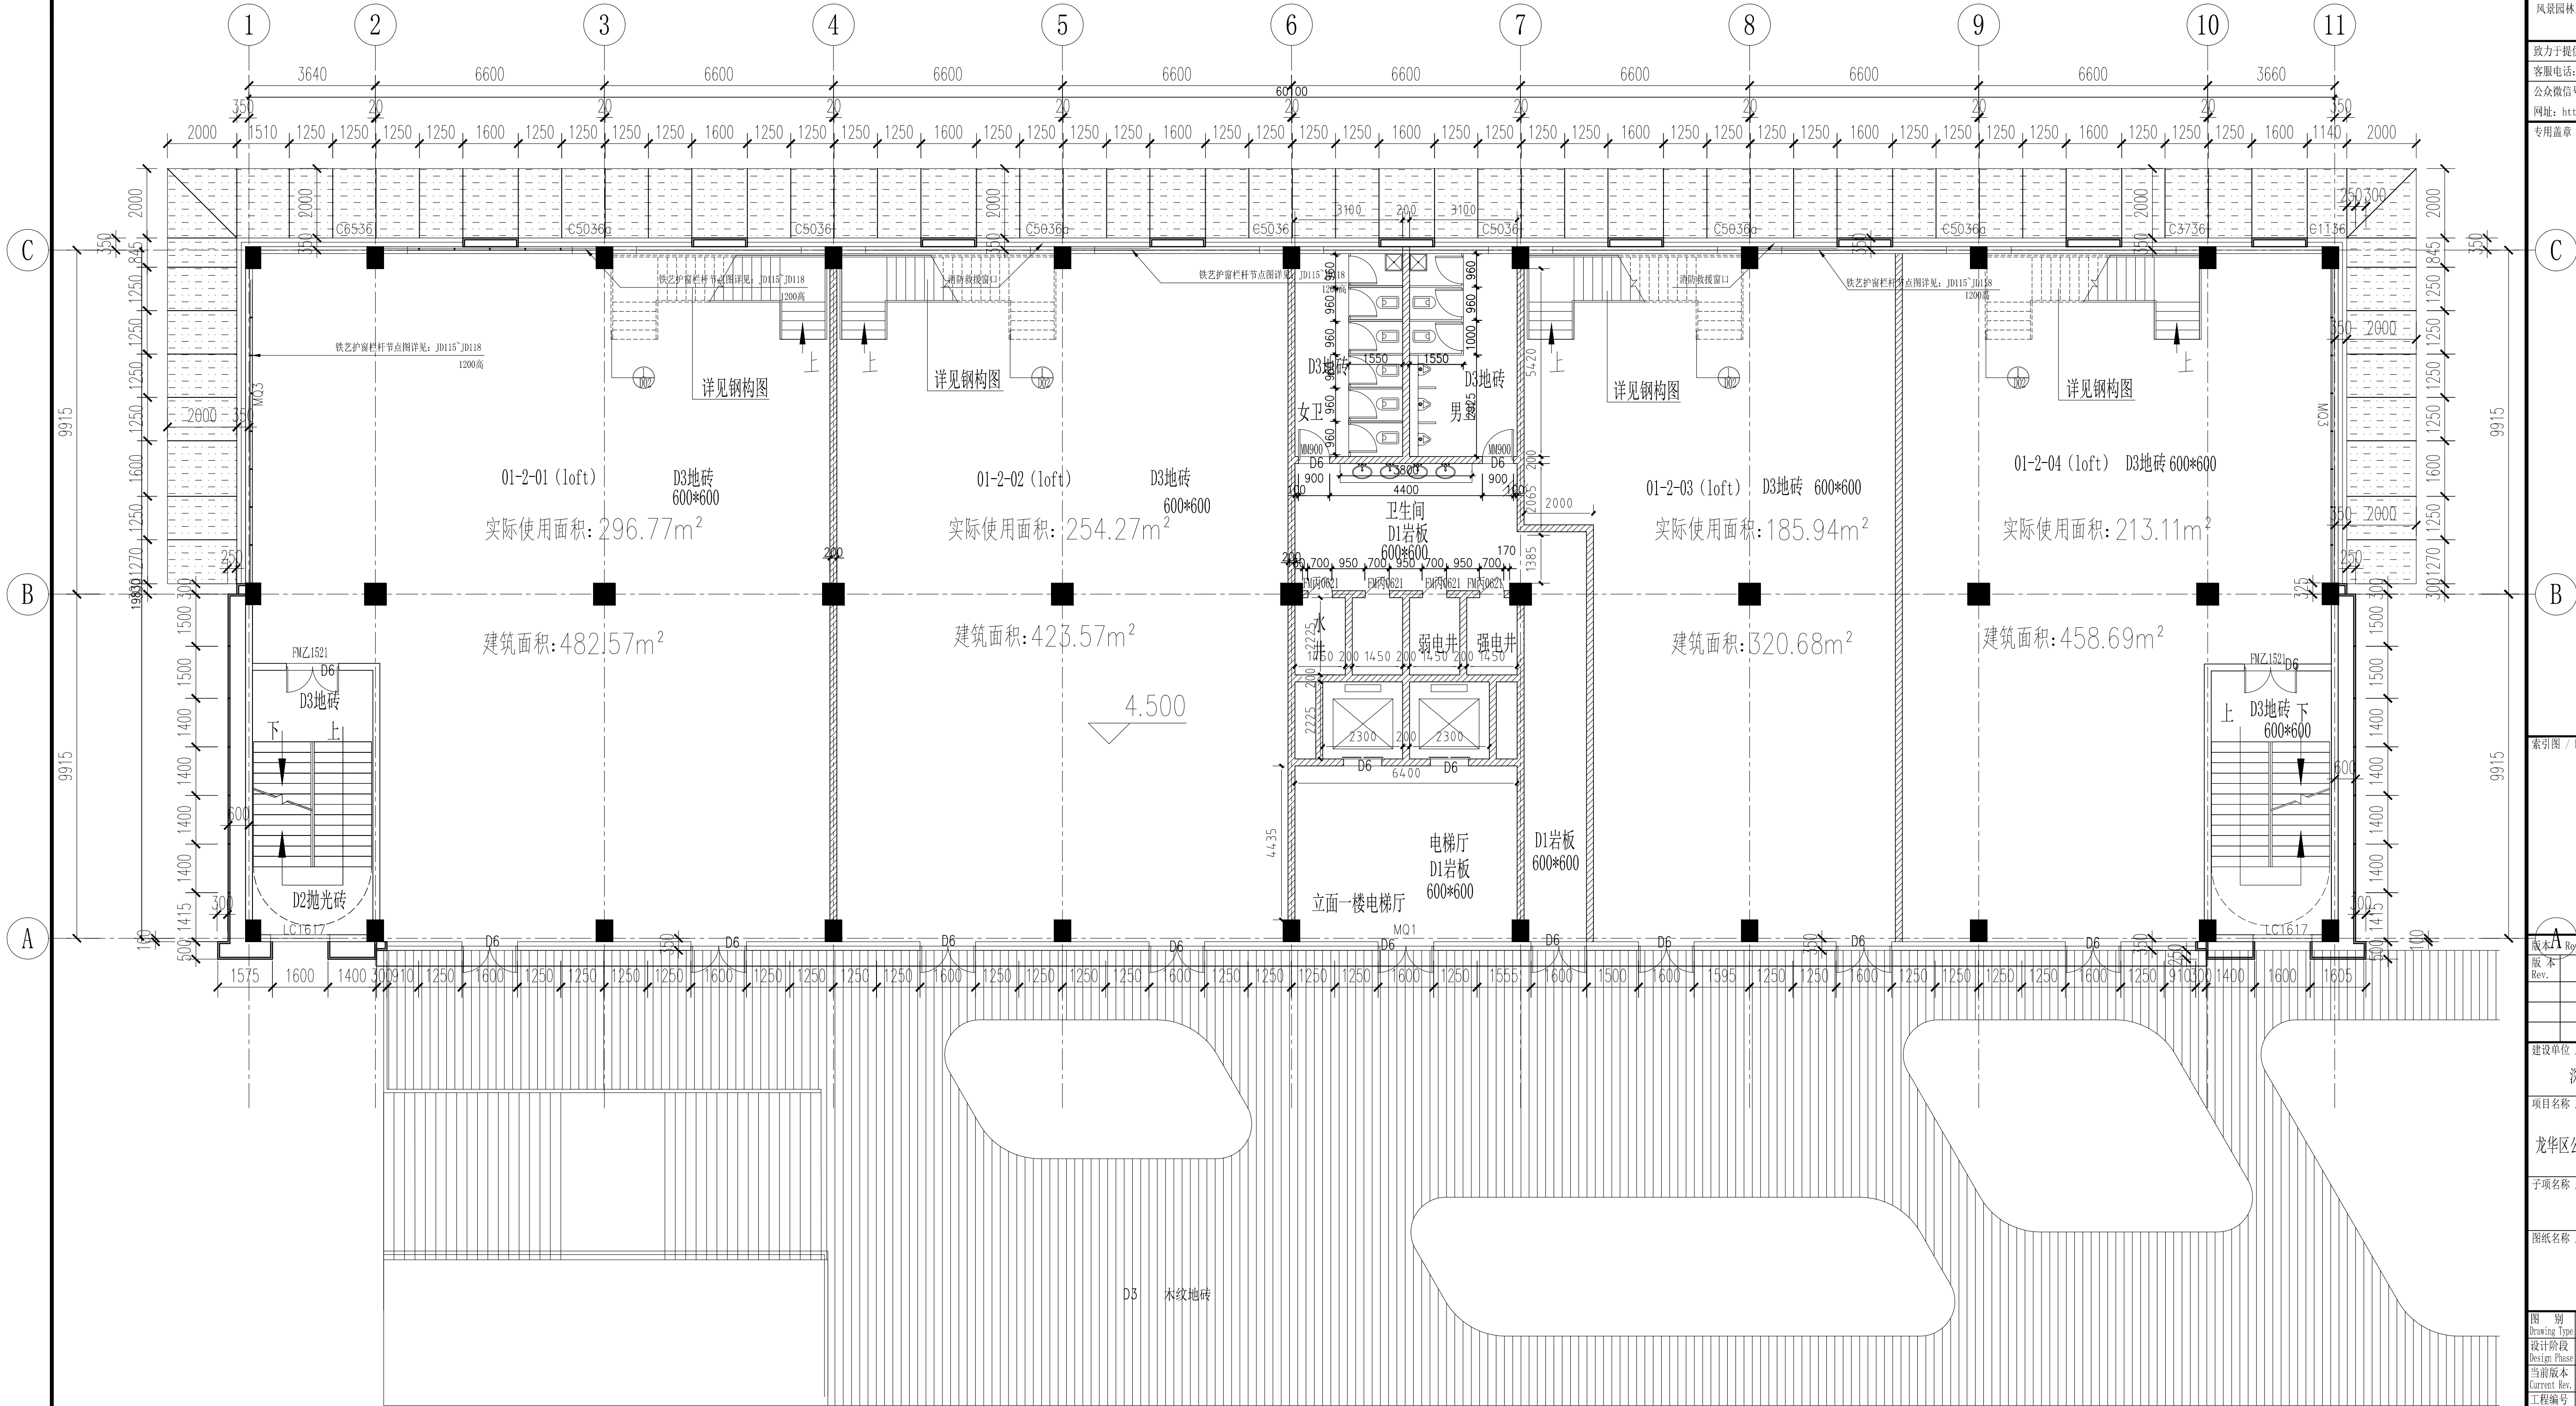

材料表	
D1	岩板
D2	抛光砖
D3	地砖
D4	地胶板
D5	毛面花岗石
D6	皇室灰门槛石
D7	实木地板

1 号楼 人力资源机构 二层平面图 1:150

注: 所有门口地面做门槛石

图例	
	消火栓
	电气预留洞
	空调室外机
	消防救援窗

图例	
	原有墙
	新砌砖墙
	石膏板隔墙
	铝合金框玻璃墙

索引图 / Key Plan			
版本 Rev.	修订内容 Descriptions	修订日期 Date	修订人 By

建设单位 / Client
深圳市观澜经济发展有限公司

项目名称 / Project Name
龙华区公益人力资源服务市场及产业园项目

子项名称 / Branch Name
1号楼

图纸名称 / Drawing Title
二层平面图


图别 Drawing Type	装饰	出图日期 Date	2020.11.20
设计阶段 Design Phase	施工图	消防图号 Fire.C DWG No.	
当前版本 Current Rev.	第一版	人防图号 Air.P DWG No.	
工程编号 Contract No.	YC20200151	图纸编号 Drawing Number	ZS-01-P02

审定 Approved	严定刚	审核 Examined	唐晟
项目负责 Captain	李伟	专业负责 Chief	项盛
校对 Checked	吉龙海	设计 Designed	项盛
制图 Draft	项盛		

会签栏 / Coordination		
总图 ARCHITECTURAL	弱电 ELECTRICAL	
装饰 DECORATION	弱电 INSTRUMENT	
结构 STRUCTURE	暖通 HEATING	
给排水 PLUMBING	燃气 GAS	

预留孔洞表:	
图例	备注:
	KD1预留φ80X3.5mm铜套管, 向外倾斜, 内外高差20mm(利于排冷凝水), 除注明外, 洞中距梁底300.

楼层标高表:		
层数	层高	建筑标高H
3层	3.900	8.400
2层	3.900	4.500
1层	4.500	±0.000

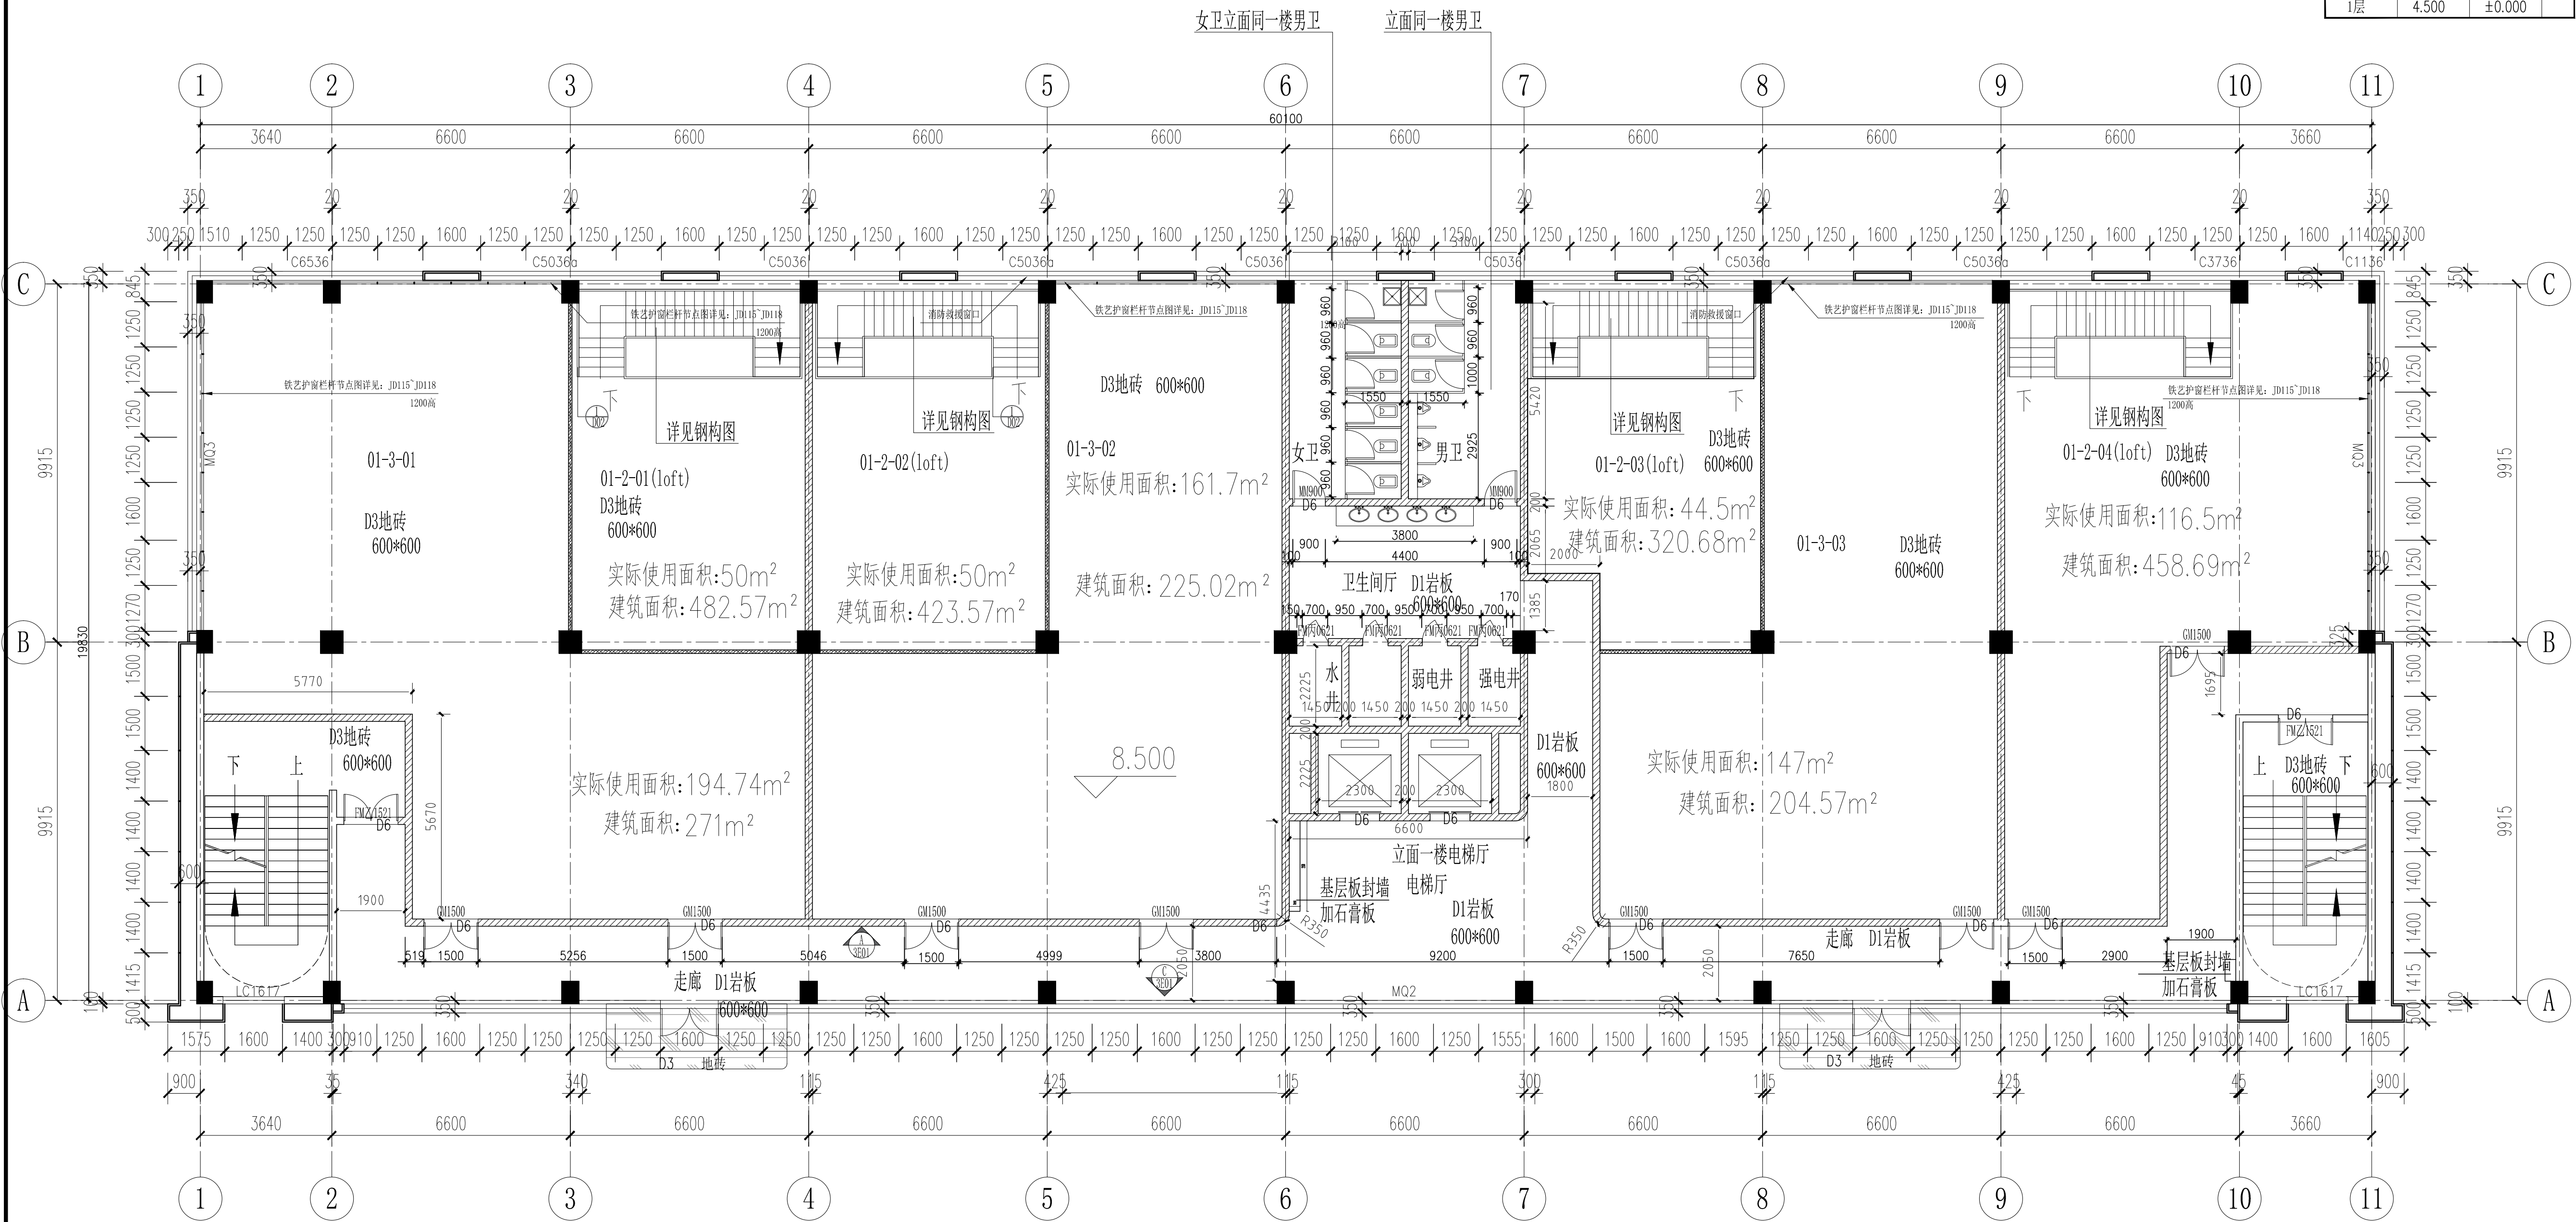

材料表
D1 岩板
D2 抛光砖
D3 地砖
D4 地胶板
D5 毛面花岗岩
D6 皇室灰门槛石
D7 实木地板

1 号楼 人力资源机构 三层平面及立面索引图 1:150

注: 所以有门口地面做门槛石

图例	
	原有墙
	新砌砖墙
	石膏板隔墙
	铝合金框玻璃墙

设计单位 / Design Corporation

深圳壹创国际设计股份有限公司

Shenzhen Yichuang International Design Co., Ltd
装饰行业(装饰工程)甲级/证书编号: A144022879
风景园林工程设计专项乙级/证书编号: A244022876
证券代码/STOCK CODE: 839120

致力于提供专业的技术和一流的服务

客服电话: 0755-82795811

公众微信号: SZFC-design001

网址: http://www.szycg.cn

专用盖章 / Stamp Area

索引图 / Key Plan

版本 / Revision

版本 Rev.	修订内容 Descriptions	修订日期 Date	修订人 By

建设单位 / Client

深圳市观澜经济发展有限公司

项目名称 / Project Name

龙华区公益人力资源服务市场及产业园项目

子项名称 / Branch Name

1号楼

图纸名称 / Drawing Title

三层平面及立面索引图

图别 Drawing Type	装饰	出图日期 Date	2020.11.20
设计阶段 Design Phase	施工图	消防图号 Fire. DWG No.	
当前版本 Current Rev.	第一版	人防图号 Air. P. DWG No.	
工程编号 Contract No.	YC20200151	图纸编号 Drawing Number	ZS-01-P03

审定 Approved	严定刚	
审核 Examined	唐璇	
项目负责人 Captain	李伟	
专业负责 Chief	项盛	
校对 Checked	吉龙海	
设计 Designed	项盛	
制图 Drawn	项盛	

会签栏 / Coordination

总图 GENERAL	机电 ELECTRICAL	
装饰 ARCHT.	弱电 INSTRUMENT	
结构 STRUCT.	暖通 HEAT	
给排水 PLUMBING	燃气 GAS	

未盖出图专用章无效