


龙华区龙华街道龙华商业中心城市更新单元中片区

龙华区龙华街道龙华商业中心城市更新单元中片区

龙华区龙华街道龙华商业中心城市更新单元

龙华区龙华街道龙华商业中心城市更新单元


筑博设计工程技术有限公司 3. 本合同生效后,乙方应按本合同约定提供设计服务,乙方不得无故解除合同,如乙方无故解除本合同,乙方应承担违约责任...

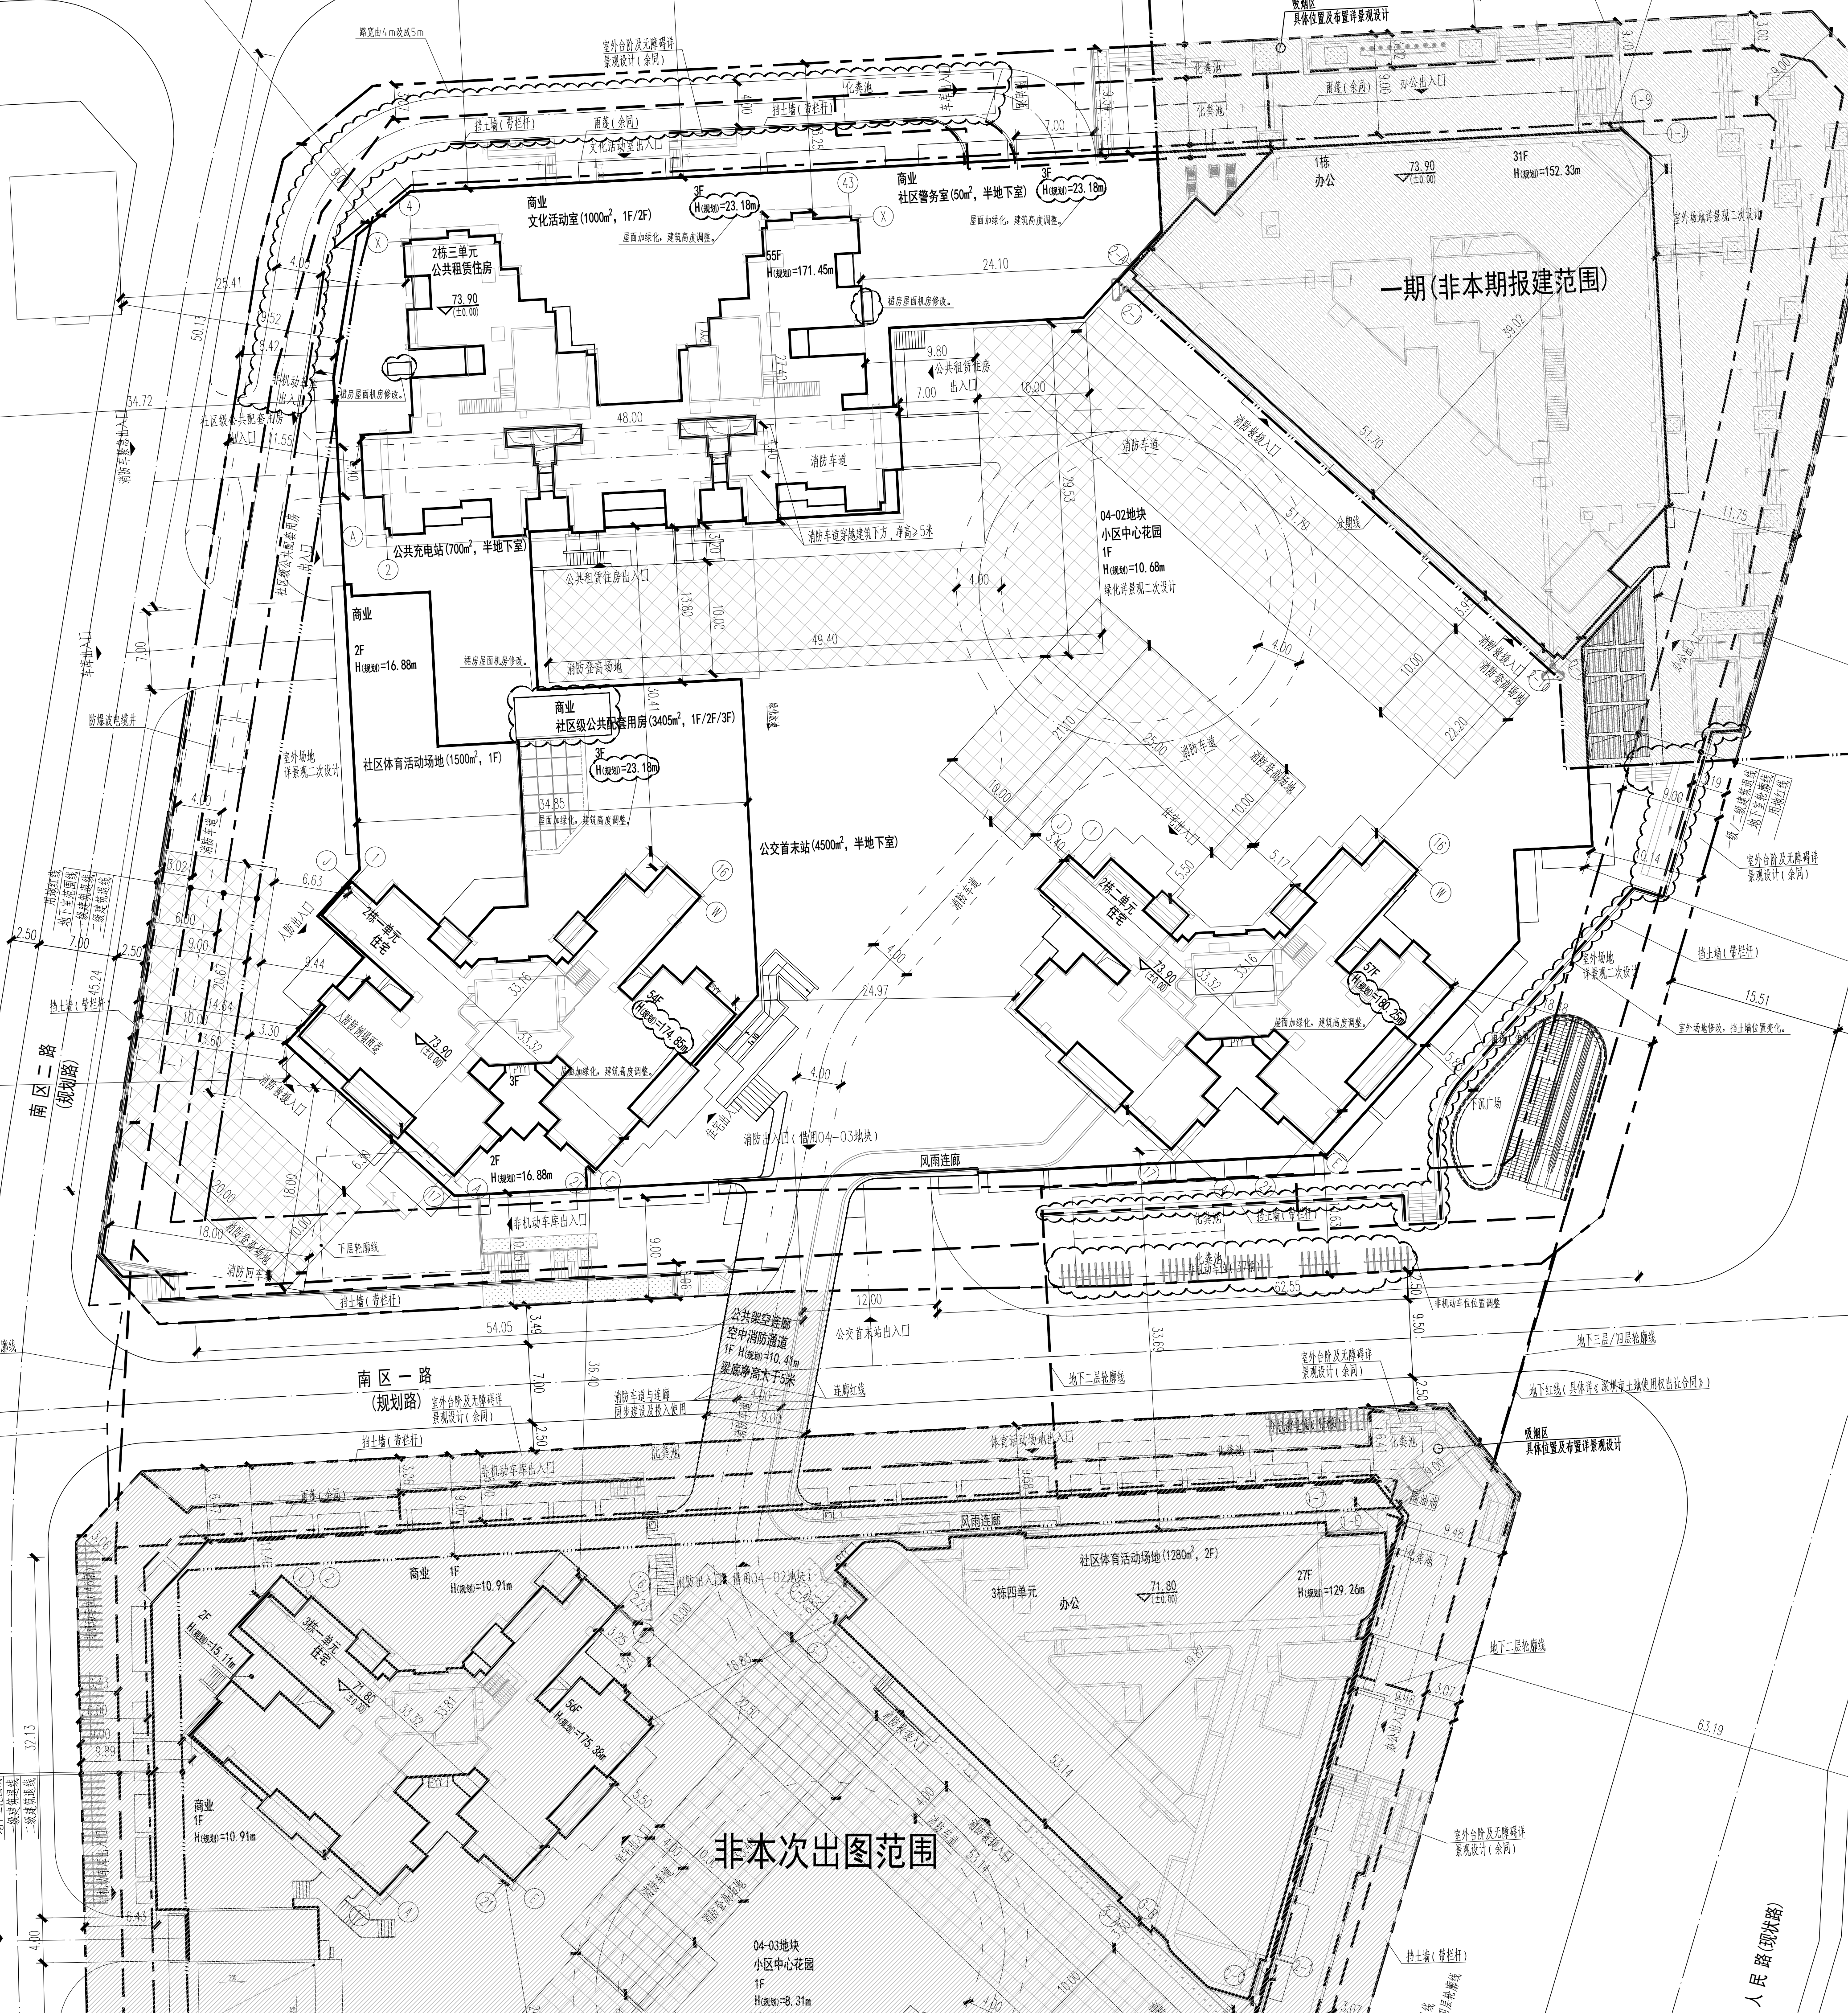


主要经济技术指标表

Table with columns for item name, land use code, unit, and location. It lists technical indicators such as building area, floor area ratio, and green space ratio. Includes a table for building function distribution.

公共开放空间范围

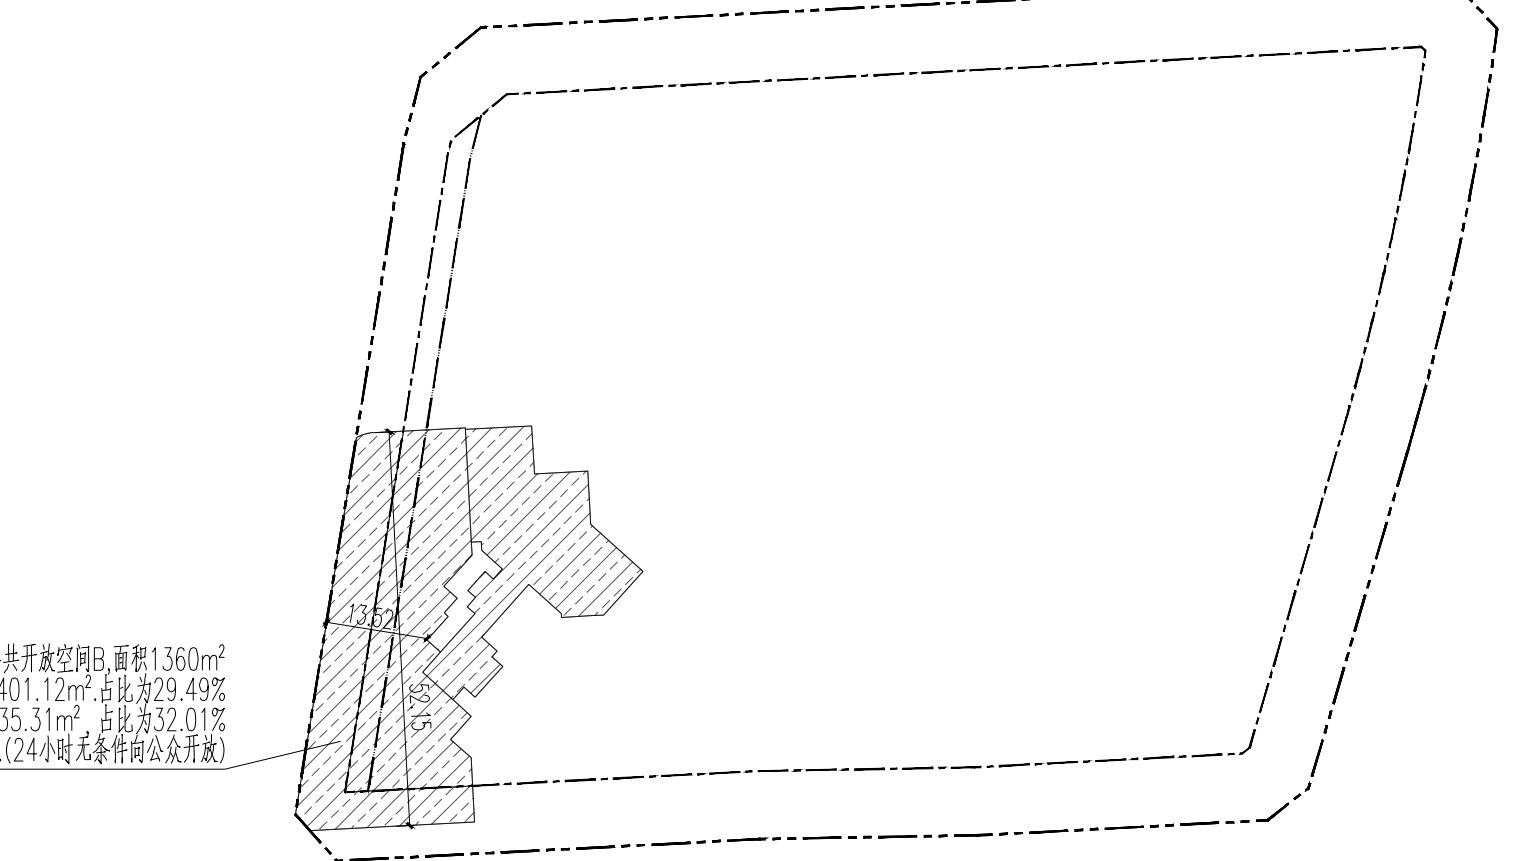

体育场地范围

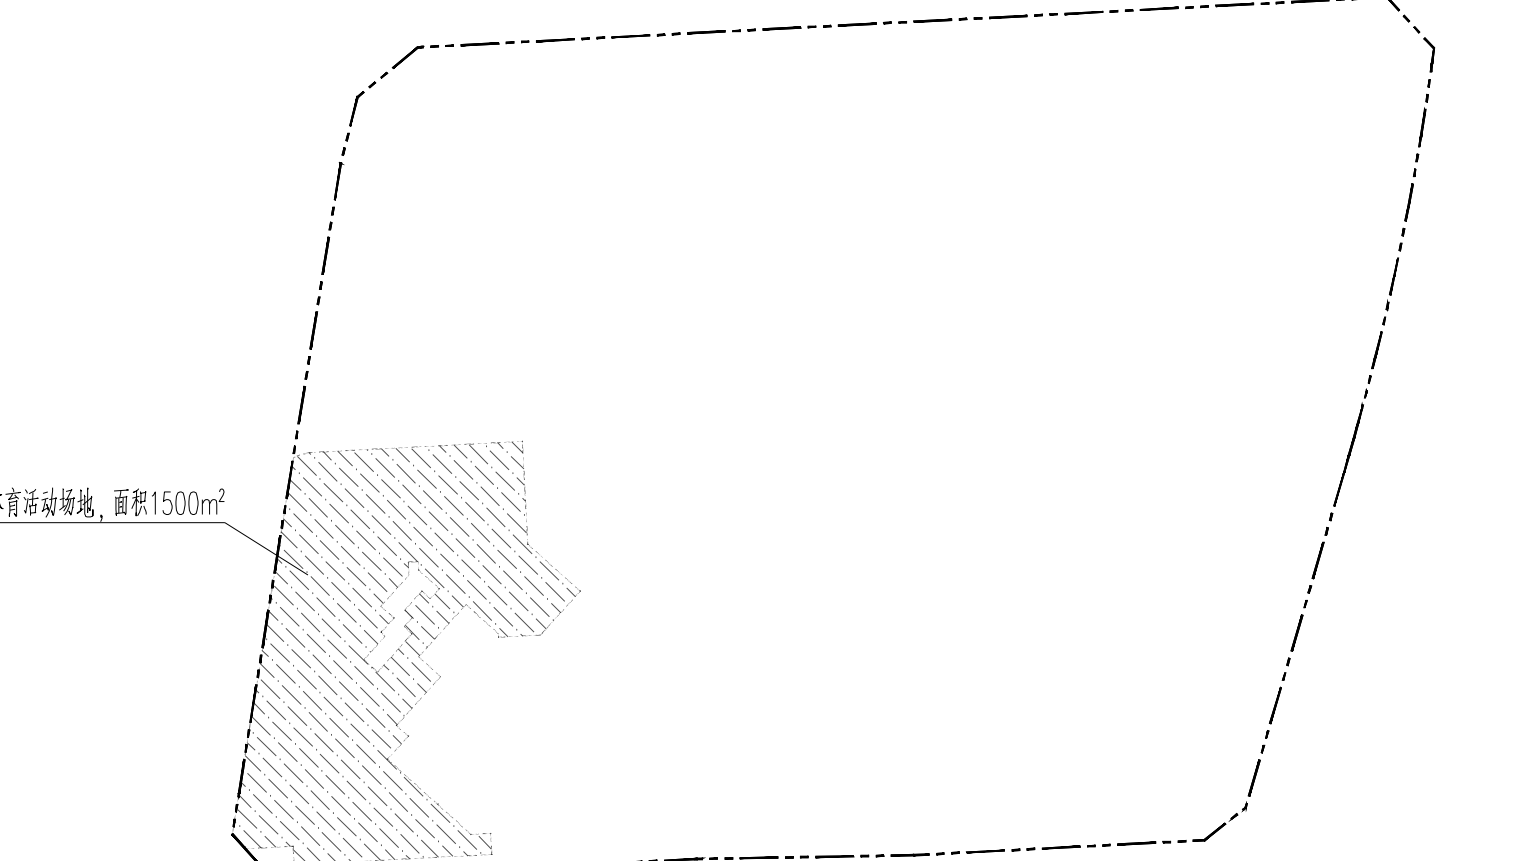

图例

Legend table defining symbols for land use lines, building types, and other architectural elements. Includes symbols for '用地红线', '一级建筑退线', '二级建筑退线', etc.

- List of 18 explanatory notes (说明) providing details about design standards, setbacks, and specific requirements for different building types and spaces.

屋顶总平面图 1:300

屋顶总平面图

Project information table including project name, address, date, and drawing number. Includes fields for '设计阶段', '施工图(审)', '日期', '专业', '总图(G)', '版次号', '设计号', '日期', '施工图(S)', '版次号', '图号', '日期', '施工图(S)', '版次号'.