




重要声明: 版权所有, 未经许可, 不得复制或传播。
 此设计图之版权由香港华艺设计顾问(深圳)有限公司所有, 非经该顾问或设计之书面批准, 不得复制或传播。
 此设计图之版权由香港华艺设计顾问(深圳)有限公司所有, 非经该顾问或设计之书面批准, 不得复制或传播。
 此设计图之版权由香港华艺设计顾问(深圳)有限公司所有, 非经该顾问或设计之书面批准, 不得复制或传播。

空地

新区大道(现状路)

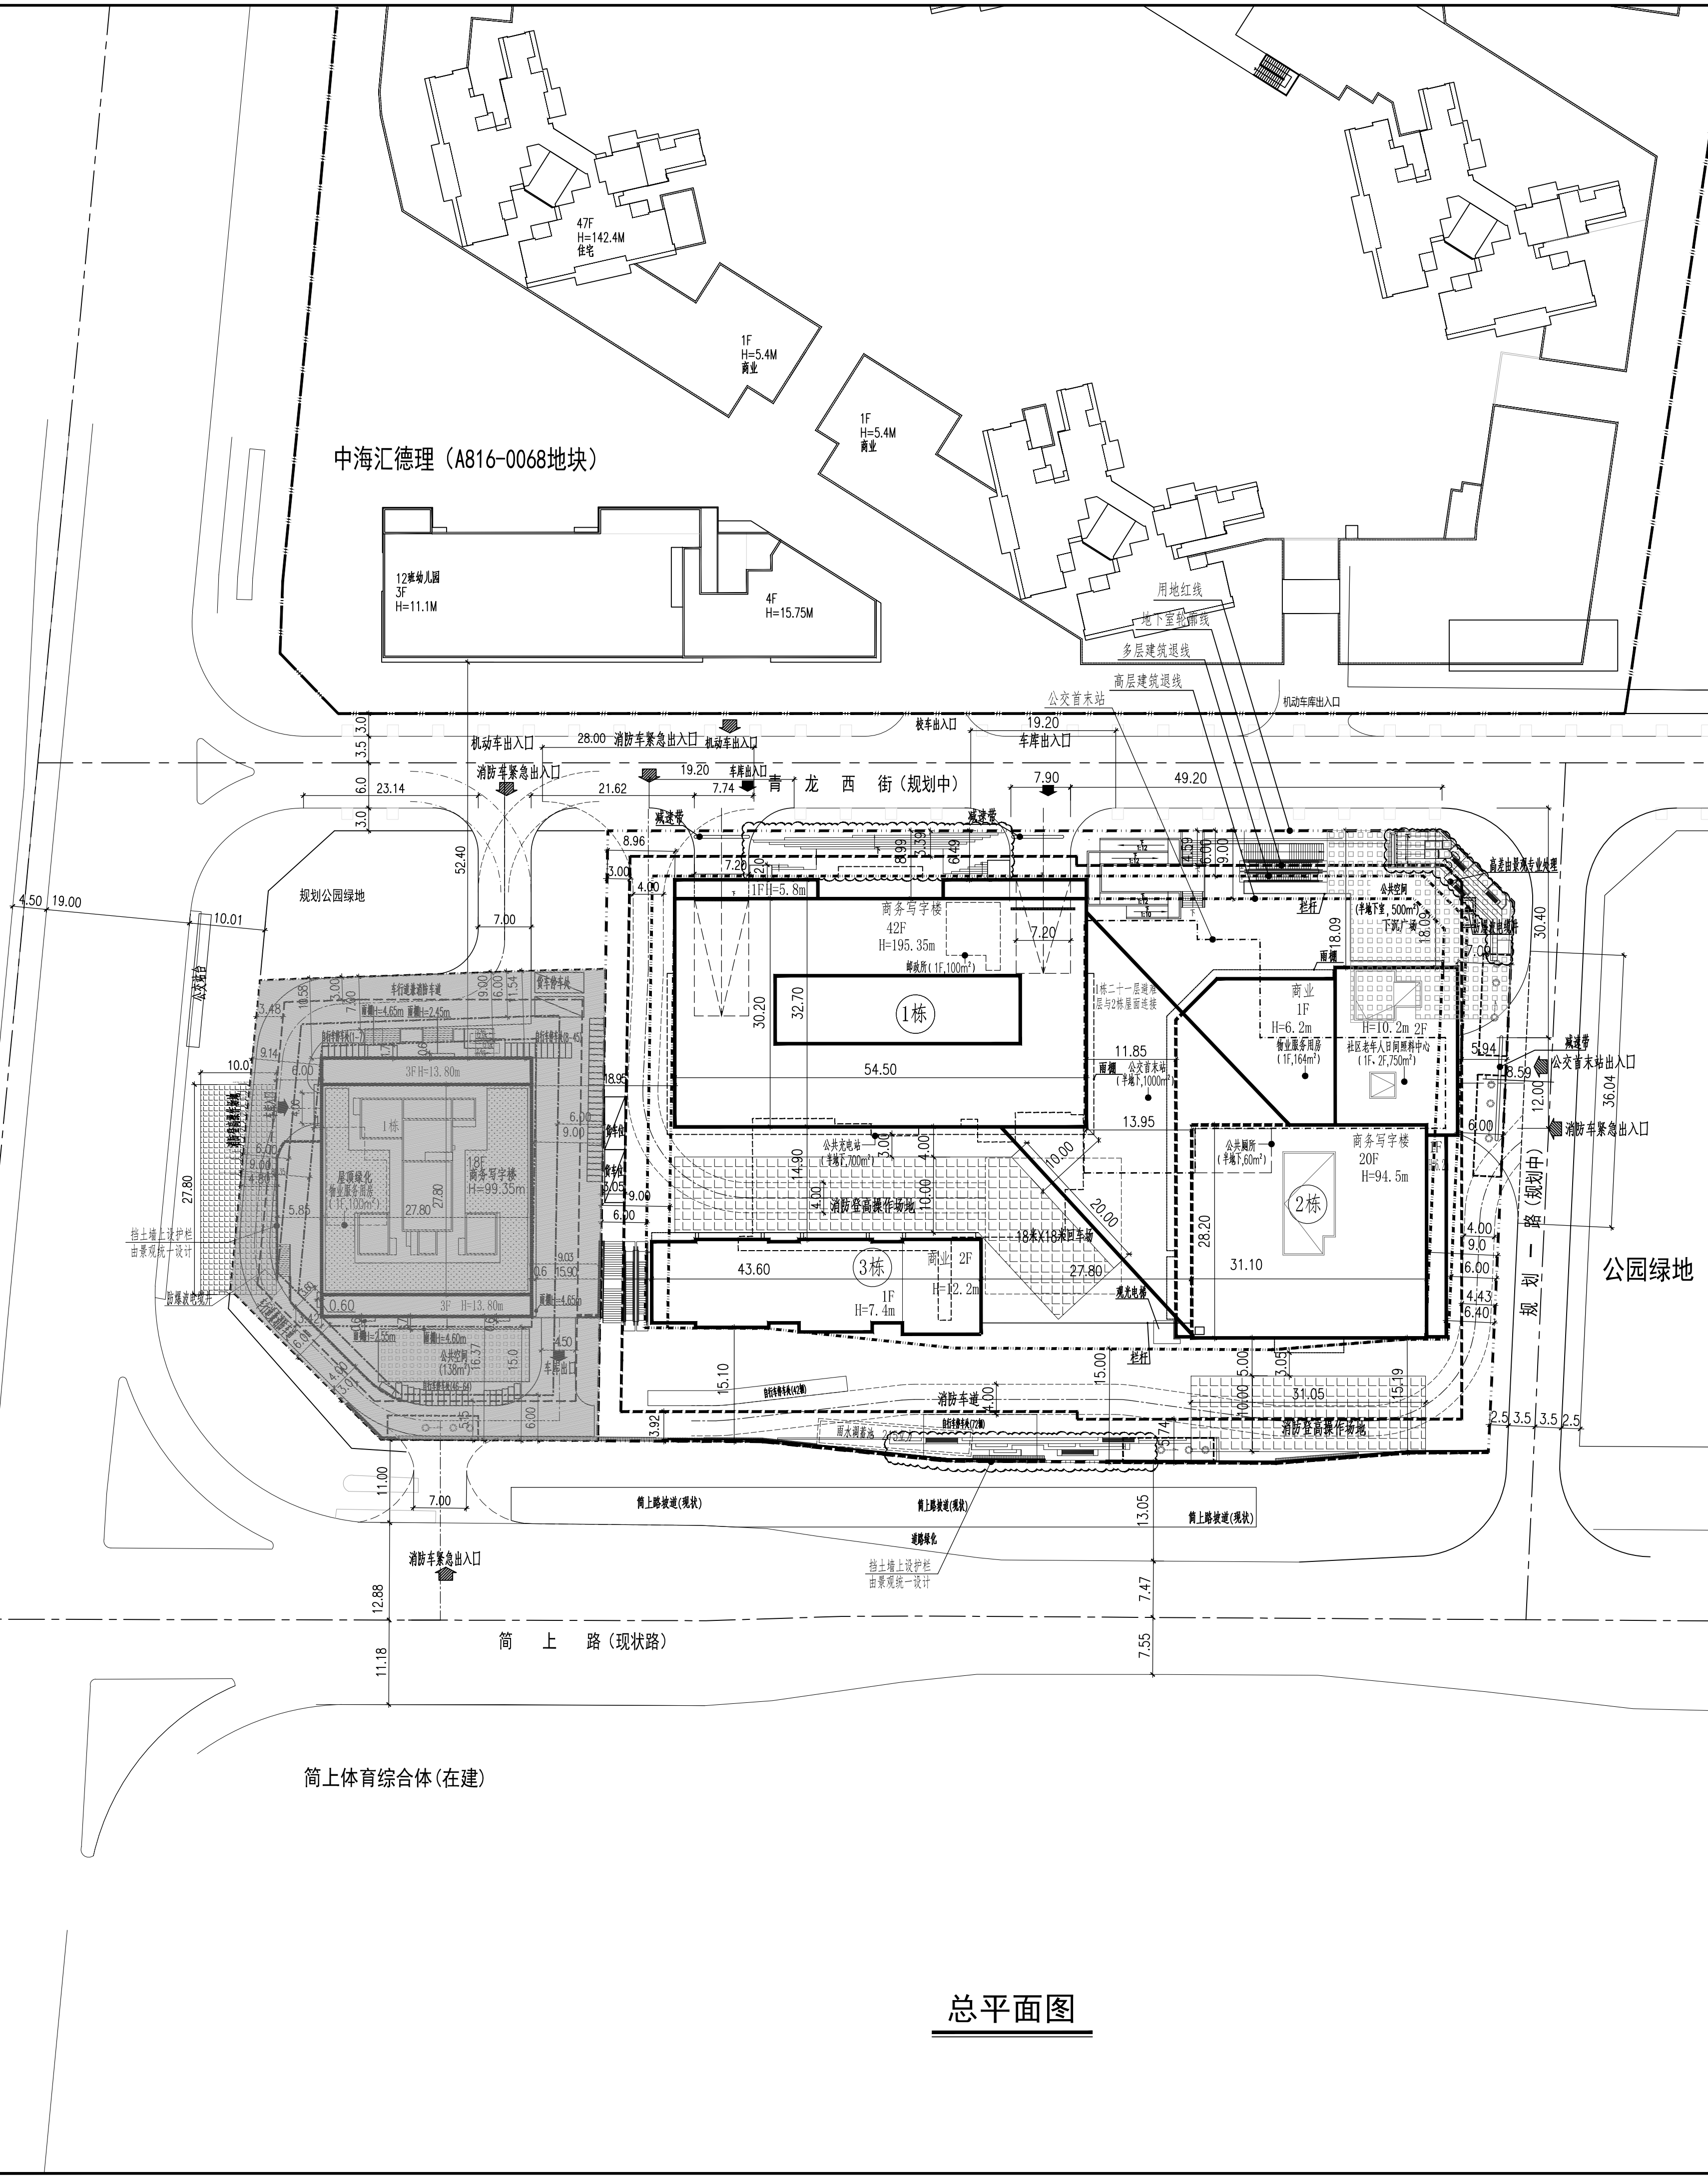

总平面图

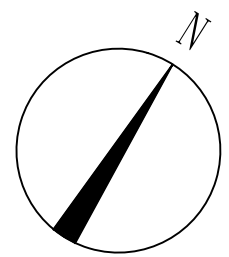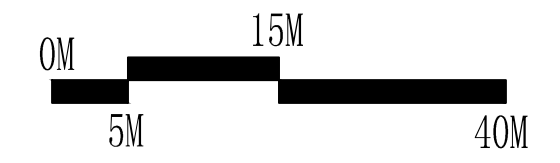

主要技术经济指标表

一、项目概况					
项目名称	莱蒙国际大厦	用地单位	深圳市中益名浩房地产开发有限公司		
宗地号	A816-0067	用地位置	民治街道新区大道东侧简上路北侧		
二、主要技术经济指标					
建设用地面积 (m ²)	9793.08	总建筑面积 (m ²)	106974.11		
计容积率建筑面积 (m ²)	87211.41	容积率/规定容积率	8.91/8.40		
地上规定建筑面积 (m ²)	81570.00	不计容积率建筑面积 (m ²)	19762.70		
地上核减建筑面积 (m ²)	0	地下规定建筑面积 (m ²)	700		
地上核增建筑面积 (m ²)	4941.41	地下核增建筑面积 (m ²)	19762.70		
建筑基底面积 (一/二级) (m ²)	3930.35/2492.88	建筑覆盖率 (一/二级)	40.13%/25.5%		
地下核减建筑面积 (m ²)	0	绿地面积/折算绿地面积 (m ²)	708.00/2231.86		
绿化覆盖率	30.02%	最高高度	195.35		
最大层数(地上/地下)	42层/3层(含半地下室)	机动车停车位(地上/地下)	2/433辆(含充电桩车位132辆)		
其他	公共开放空间500平方米	自行车停车位(地上/下)	114/131(辆)		
三、本期建筑面积及分配					
总建筑面积 106974.11 (m ²)	计容积率建筑面积 87211.41 (m ²)	地上核增建筑面积 4941.41 (m ²)	不计容积率建筑 面积19762.70 (m ²)	建筑面积 (m ²)	
				规定	核减 合计
		商业	3800	0	3800
		办公	75696	0	75696
		社区老年人日间照料中心	750	0	750
		邮政所	100	0	100
		物业服务用房	164	0	164
		公交首末站	1000	0	1000
		公共厕所	60	0	60
		地下公共充电	700	0	700
		架空绿化休闲	2281.84		
		消防避难空间	2659.57		
		架空公共空间	171.81		
		非机动车库	300.84		
		共用停车库	16578.71		
		公用设备用房	2711.34		
备注: 本地块按规定配建公共充电桩700平方米, 位于半地下一层, 列入地上计容积率面积					

图例

序号	名称	图例	备注
1	新建建筑物		
2	地下轮廓线		
3	新建道路		
4	建筑高度	H=195.35m	从室外地坪算至屋顶完成面
5	10米宽消防登高场地		长度随建筑消防登高面
6	公共空间		
7	挡土墙		■表示被挡土一侧

- 说明:
- 设计依据:
 - 《龙华新区民治办事处简上工业城市更新单元规划》;
 - 《深圳市建设用地规划许可证》(深规土许AG-2018-0009号);
 - 《深圳市土地使用权出让合同书》(深地合字【2018】A005号);
 - 甲方提供的电子版地形图、用地北面市政路青龙西街施工图;
 - 国家及广东省、深圳市颁布的相关设计规范和标准;
 - 本项目设计符合《深圳市城市规划标准与准则》(2014版)、《深圳市建筑设计规则》、《无障碍设计规范》(GB50763-2012)、消防相关规范的相关规定;
 - 社区公配包括社区老年人日间照料中心、邮政所、公交首末站、公共厕所, 产权属于龙华区政府;
 - 本项目规定建筑面积、核增建筑面积、核减建筑面积最终以测绘结果为准;
 - 道路开口最终以规划部门批复的工程规划许可(路口)为准;
 - 本图坐标系为深圳独立坐标系, 高程系统为56年黄海高程系;
 - 本图所绘制的建筑轮廓线为建筑物屋顶正投影外轮廓; 建筑间距、建筑退界间距均标注至幕墙外墙;
 - 本图新建建筑均以轴线交点定位;
 - 场地与建筑物之间范围内的牙牙均做平道牙;
 - 图中所注尺寸标注、标高、坐标单位均为米。

公	总图 SITE	强电 ELIC.
建	建筑 ARCH.	弱电 TELE.
结	结构 STRU.	暖通 MECH.
给	给排水 PLUM.	燃气 GAS.

日期 DATE	修订内容 DESCRIPTIONS	版本 REV.

注册章
SEAL OF REGISTERED

防火设计图审小组专用章
SEAL OF APPROVAL - FIRE-PREVENTION DESIGN

工程设计出图专用章
SEAL OF APPROVAL - ARCHITECTURAL DESIGN

建设单位
CLIENT
深圳市中益名浩房地产开发有限公司

平面示
KEY PLAN

项目总负责 PROJECT CHIEF	夏照	夏照
工程设计总负责 DESIGN CHIEF	徐基云 宋迎	徐基云 宋迎
审定 APPROVED BY	鲁艺	鲁艺
审核 EXAMINED BY	周新	周新
校核 CHECKED BY	宋迎	宋迎
专业负责 DISCIPLINE CHIEF	于丽霞	于丽霞
设计 DESIGNED BY	于丽霞	于丽霞
绘图 DRAWN BY	于丽霞	于丽霞

工程项目
PROJECT
莱蒙国际大厦

工程子项目
SUB PROJECT

图名
DRAWING TITLE
总平面图

工程号 PROJ. NO.	20190010	子项号 SUB. NO.		版本号 REVISION	3.0
阶段 PHASE	施工图	专业 SPECIALITY	总图		
图号 FIG. NO.	AW-S-0201				
日期 DATE	2023.06	比例 SCALE	1:500		

HUAYI
香港华艺设计顾问(深圳)有限公司
HONG KONG HUAYI DESIGN CONSULTANTS (SHENZHEN) LTD.
国家甲级工程设计证书号: AW144017173