


图例	比例	备注
1	1:300	总平面图
2	1:300	建筑总平面图
3	1:300	建筑总平面图
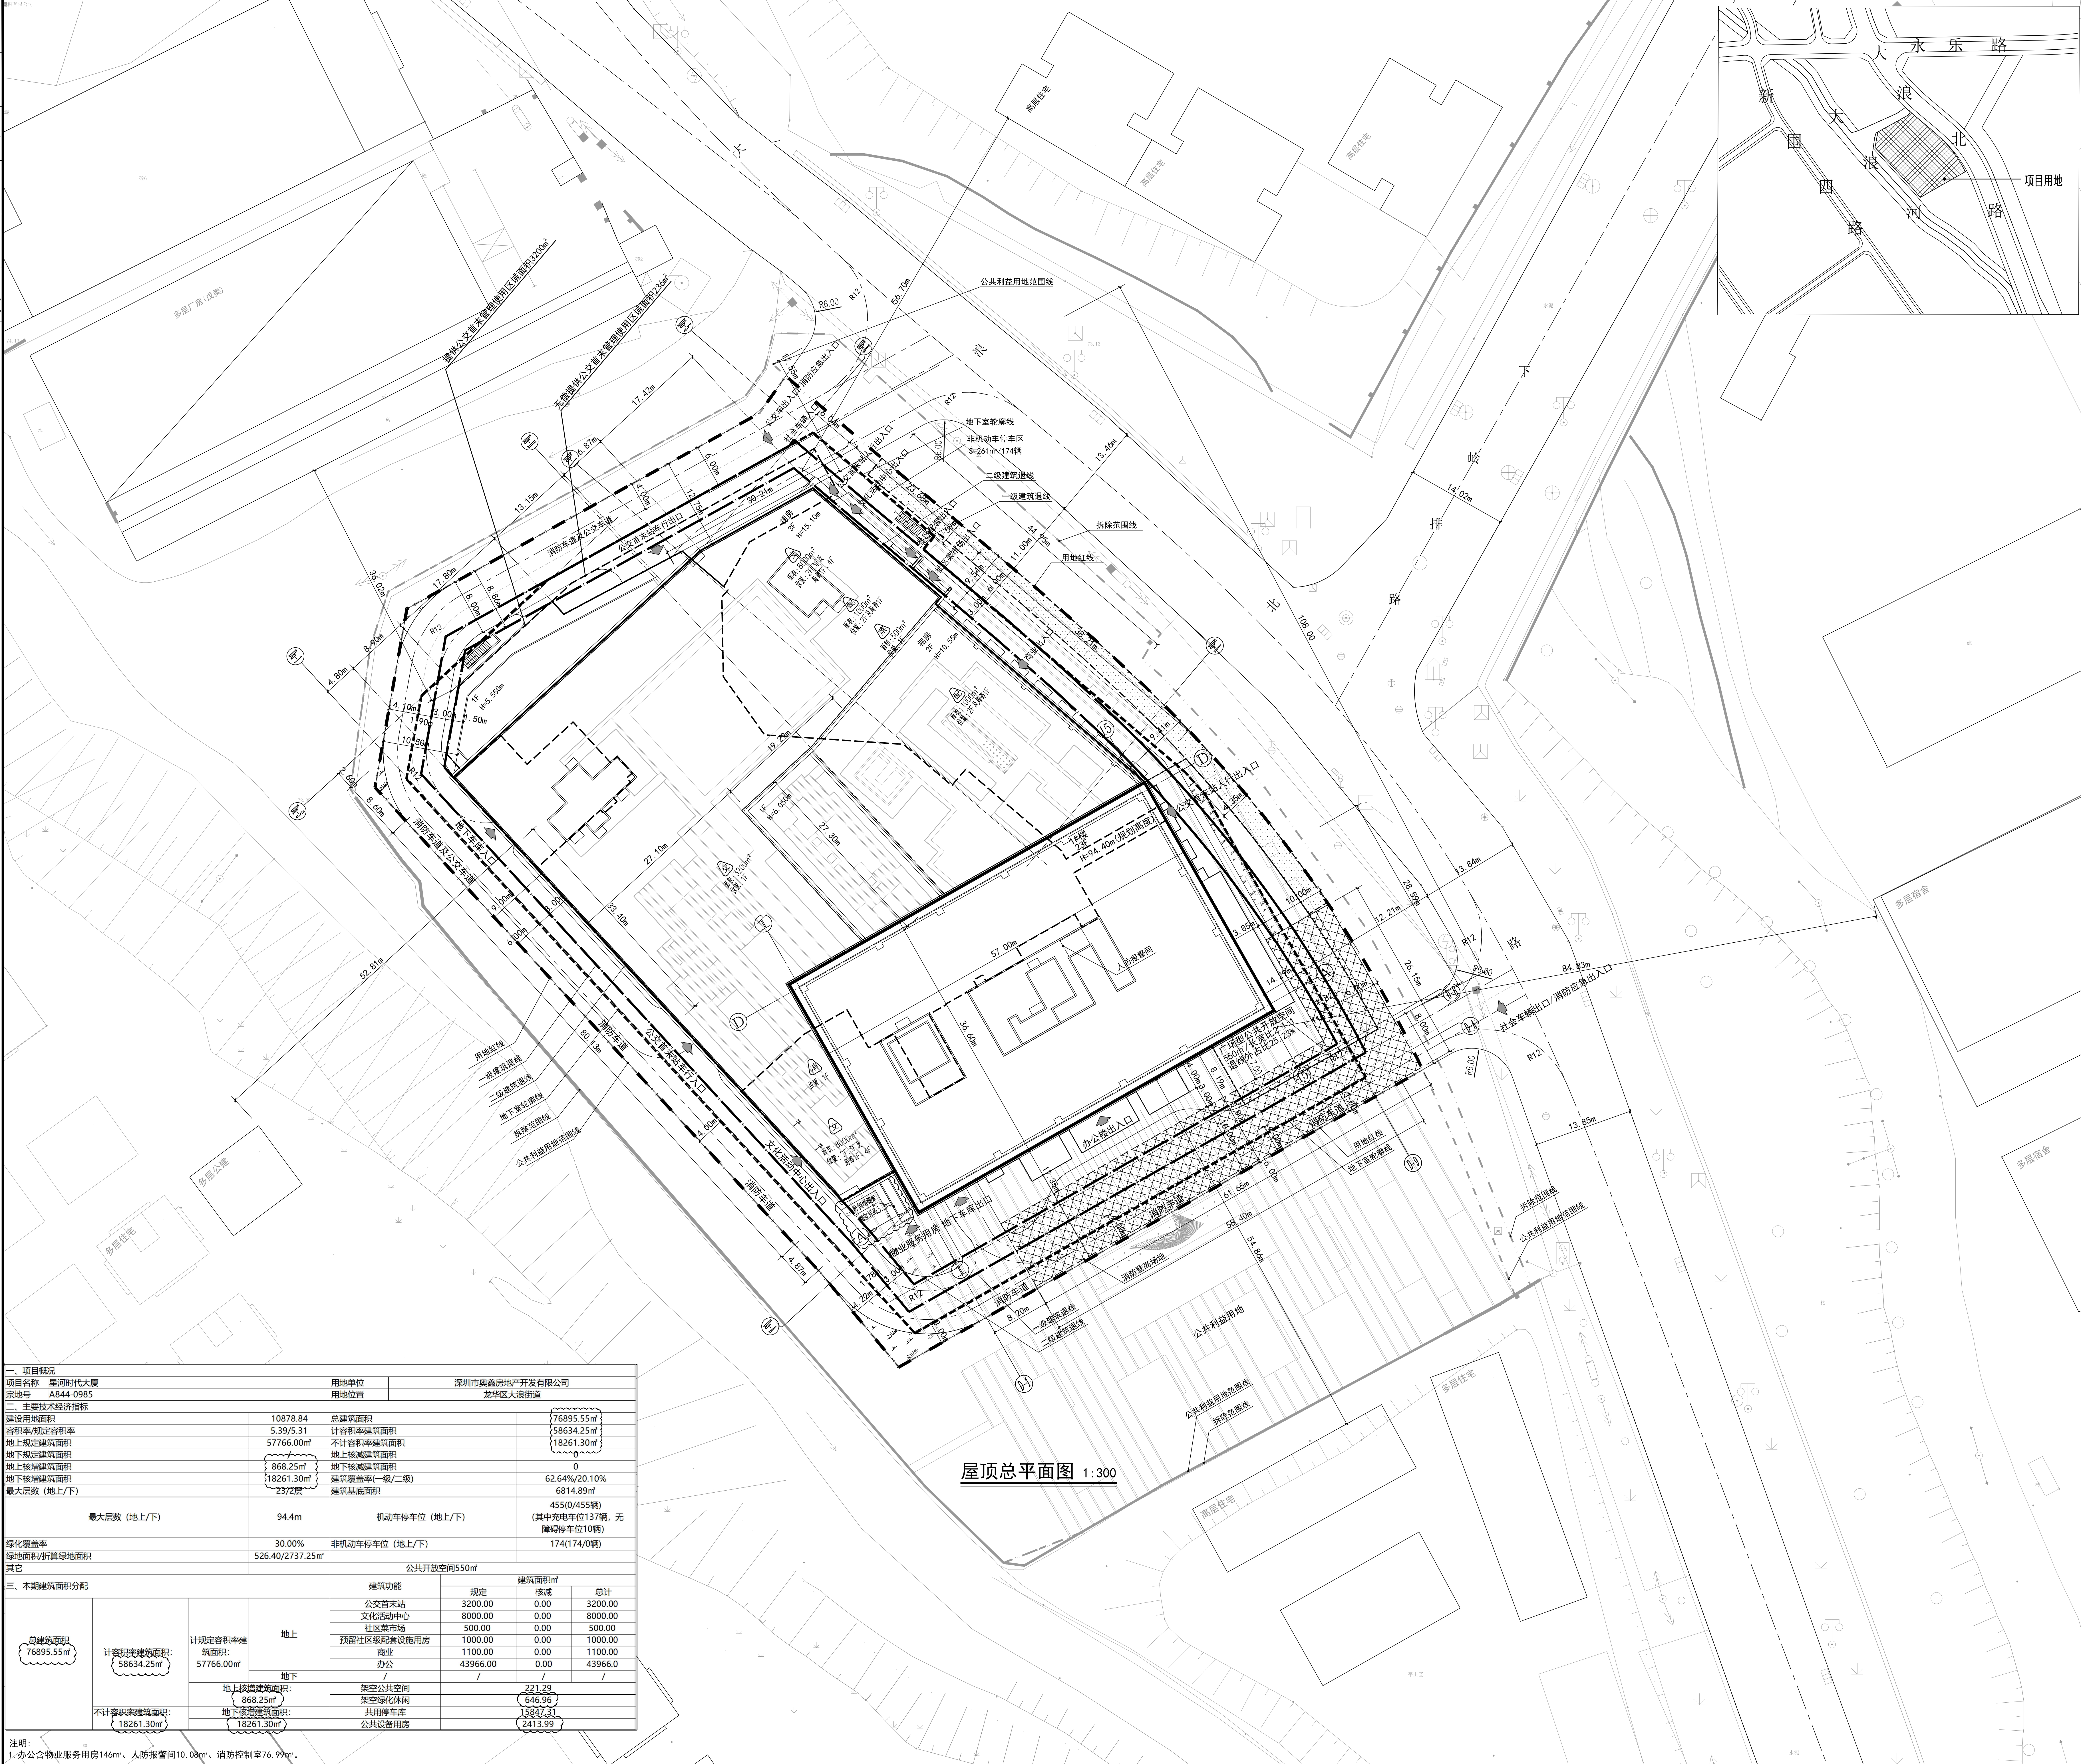

会签栏

建筑	结构
给排水	电气
暖通	景观

注册章（建筑、结构）

工程设计出图专用章:

区位示意及说明:

建筑物名称编号表

1	一类高层办公楼	1#楼

公配名称编号表

1	社区菜市场	
2	预留社区级配套设施用房	
3	消防控制室	
4	文化活动中心	
5	公交首末站	

图例

1	新建建筑物	
2	原有建筑物	
3	地下室范围	
4	人防地下室范围	
5	道路	
6	公交车道中心线	
7	出入口	
8	地下车库出入口	
9	室内地坪标高	
10	坐标	
11	地上层数	23F
12	转弯半径	R12.00
13	室外地坪标高	5.00
14	道路找坡	
15	消防登高场地	
16	消防车道	
17	公共开放空间	
18	非机动车停车区	

说明:

1. 本图是根据建设单位提供的用地红线图、周边市政道路设计资料、现状实测标高等资料进行设计。
2. 图中坐标系采用深圳独立坐标系, 高程采用56年黄海高程系。
3. 图中建筑轮廓均为建筑物的屋顶平面图。
4. 图中标注的尺寸为建筑外墙面之间, 用地红线与建筑控制线之间, 道路、建筑物外墙面与用地红线之间的距离。
5. 图中消防车道路最小宽度为4米, 其最小转弯半径不小于12米 (以4米宽道路计), 消防车道的设置满足消防车3吨荷载的要求, 消防车道路坡度小于8%, 消防扑救登高场地坡度小于3%。
6. 室外泳池、水果、构筑物、台阶、绿地等详7. 建筑物的高度从周边场地的最低点开始计算, 景观设计, 此图仅为示意。
8. 图中尺寸、坐标和标高均以米为单位。
9. 地块以绝对标高7.30±0.00标高,

建设单位

深圳市奥鑫房地产开发有限公司

项目名称:

星河时代大厦

子项目名称:

通用图

专业

建筑

图名

屋顶总平面图

阶段	施工图	版次	01
图号	JS-T-07修2	比例	1:300
设计号	SLM19111	日期	2023-11-15
设计	顾海青		
校对	钟复潭		
专业负责	钟复潭		
审核	朱银普		
审定	李健		
设计总负责	朱银普		

注意:

本图须经监理单位签字盖章后方可出图, 方可进行报建申报;
本图须经监理单位签字盖章后方可出图, 方可进行报建申报;
本图须经监理单位签字盖章后方可出图, 方可进行报建申报;

深圳市奥鑫建筑设计有限公司

国家建筑工程甲级证书编号: A144011929

森磊国际

深圳市南山区华侨城香江广场B座804 邮编: 518053
电话: 0755-88863212 传真: 0755-82563685
邮箱: 315667163@qq.com 网址: www.slls.com