


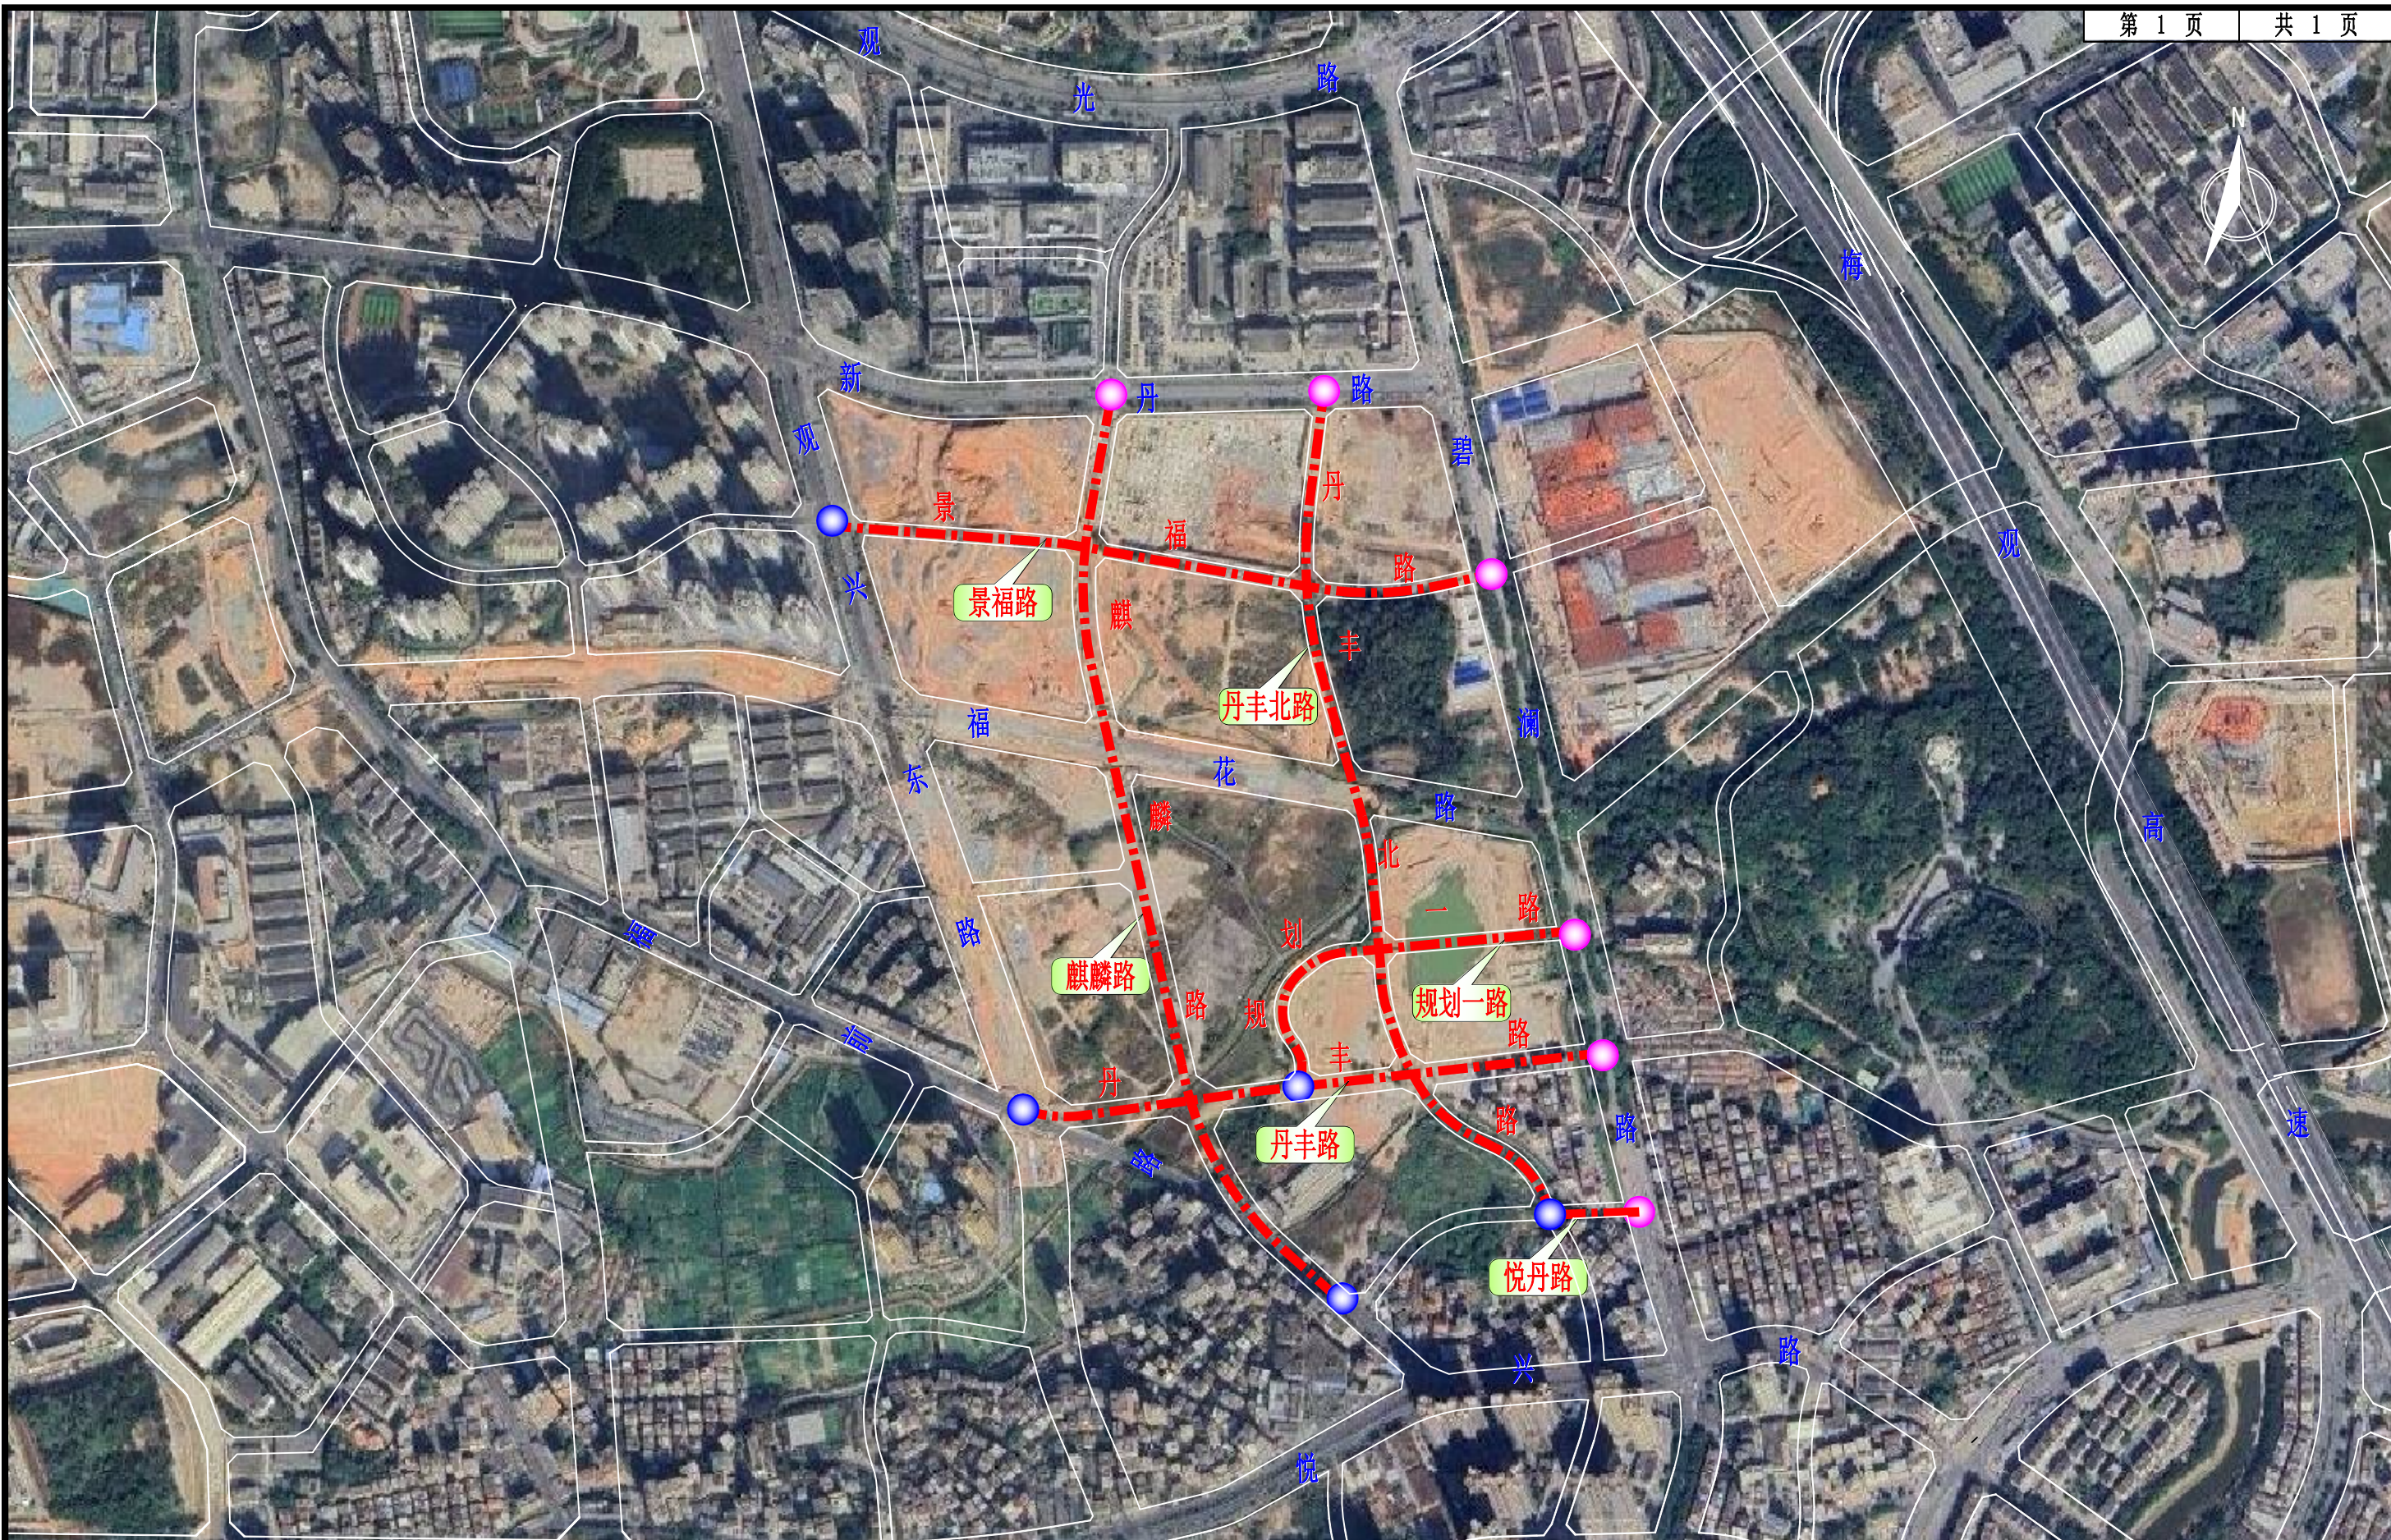

说明：本项目位于龙华区福城街道，作为梅观创新产业走廊福城产业地块配套道路，包含丹丰路、麒麟路、景福路、丹丰北路、规划一路和悦丹路，除丹丰路为城市次干路，其余均为城市支路。
主要建设内容包括道路工程、桥梁工程、交通设施工程、给排水工程、电气工程、燃气工程、绿化工程、海绵城市、管线迁改及保护工程、交通疏解工程、水土保持工程等。

图例：  道路设计起点  道路设计终点
 本项目设计道路线位

 中国华西工程设计建设有限公司	工程名称	梅观创新产业走廊福城产业地块配套道路工程	图名	区域位置图	设计号	图别	图号	比例	版本	日期
						工可	DL-02	/	A	202505