





总平面图 1:500

注：本图主要为示意，具体技术内容及标注详见20页技术总平面图，首层总平面图及消防总平面图

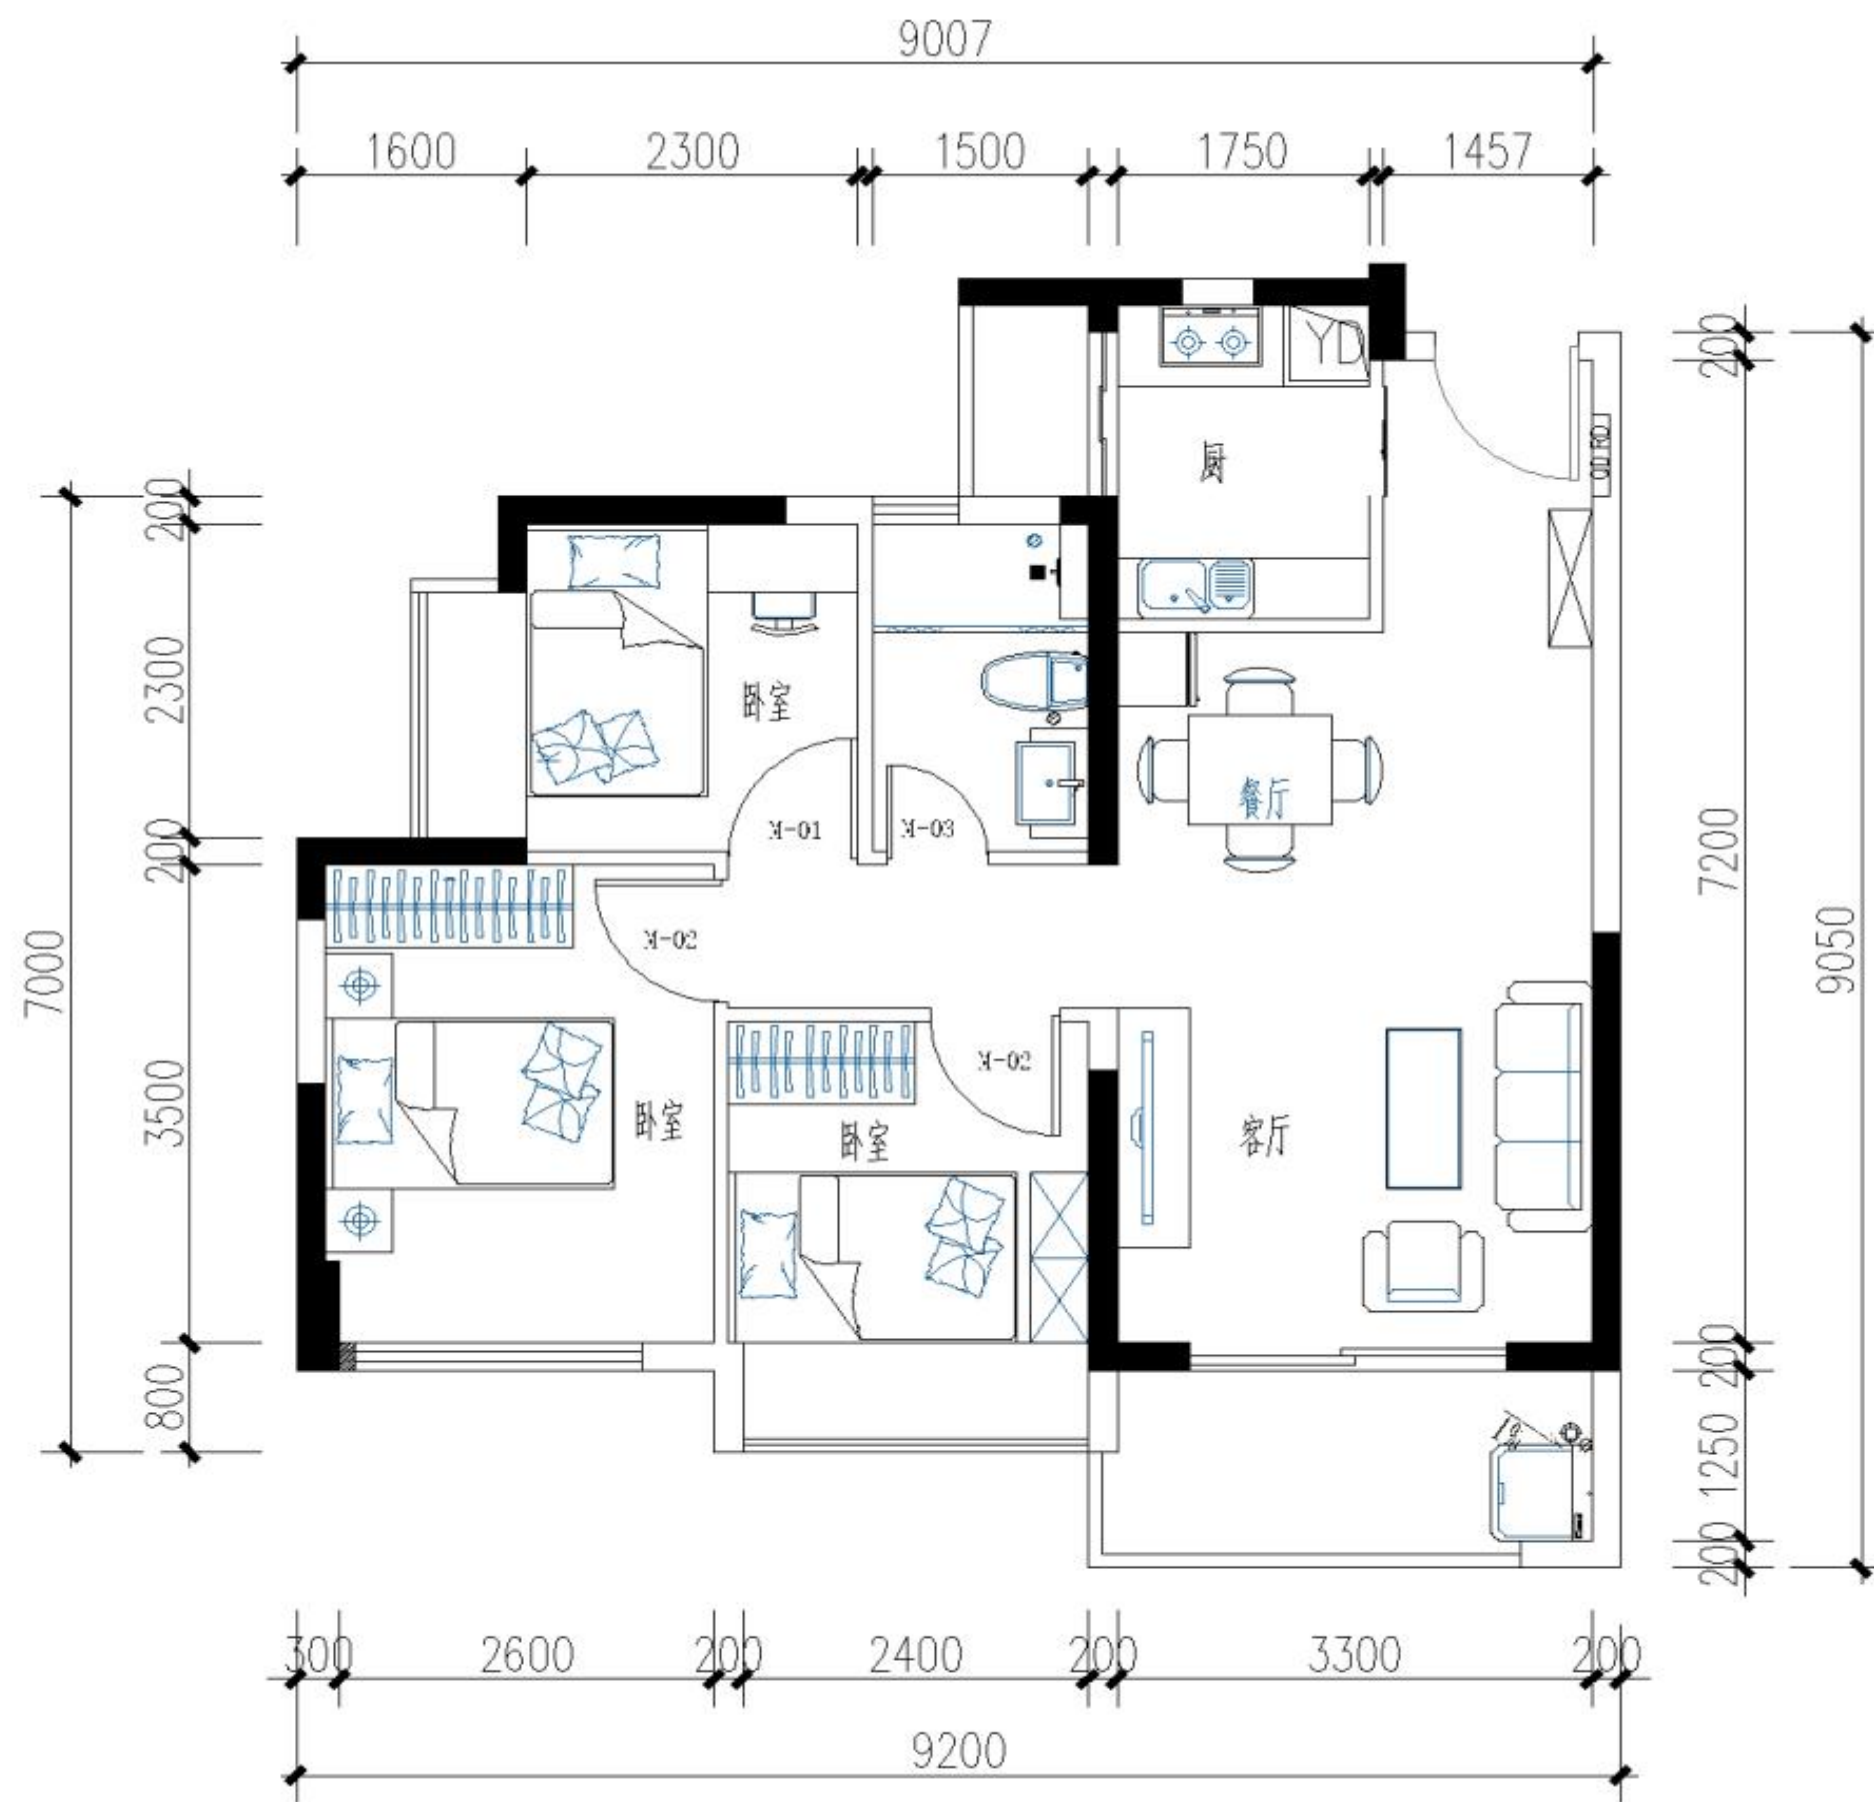

06户型平面图
建筑面积约77平方米

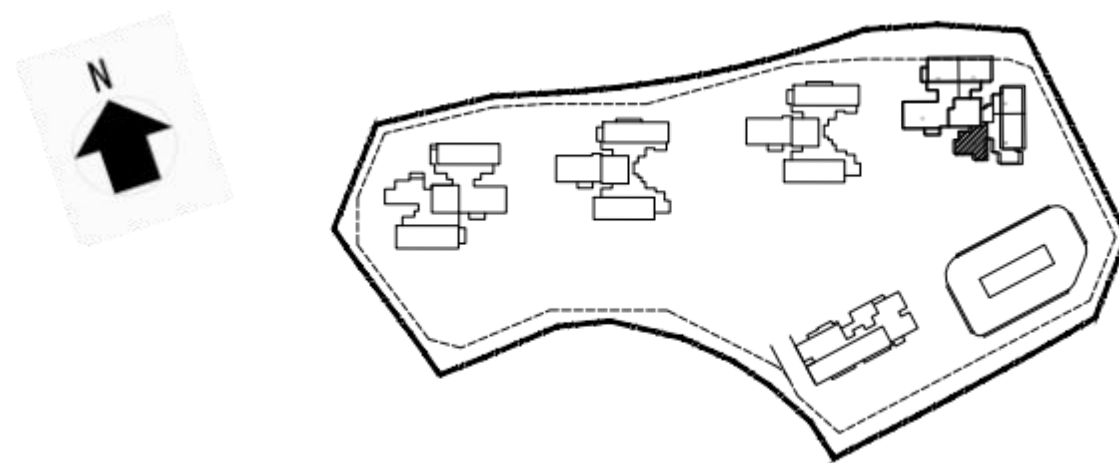

图中所示尺寸和面积仅供参考，家具物品为摆放示意，具体各户尺寸面积以政府相关面积为准。

楼座户型分布示意图