





保障房位置  
(A座6F~25F)

总平面图

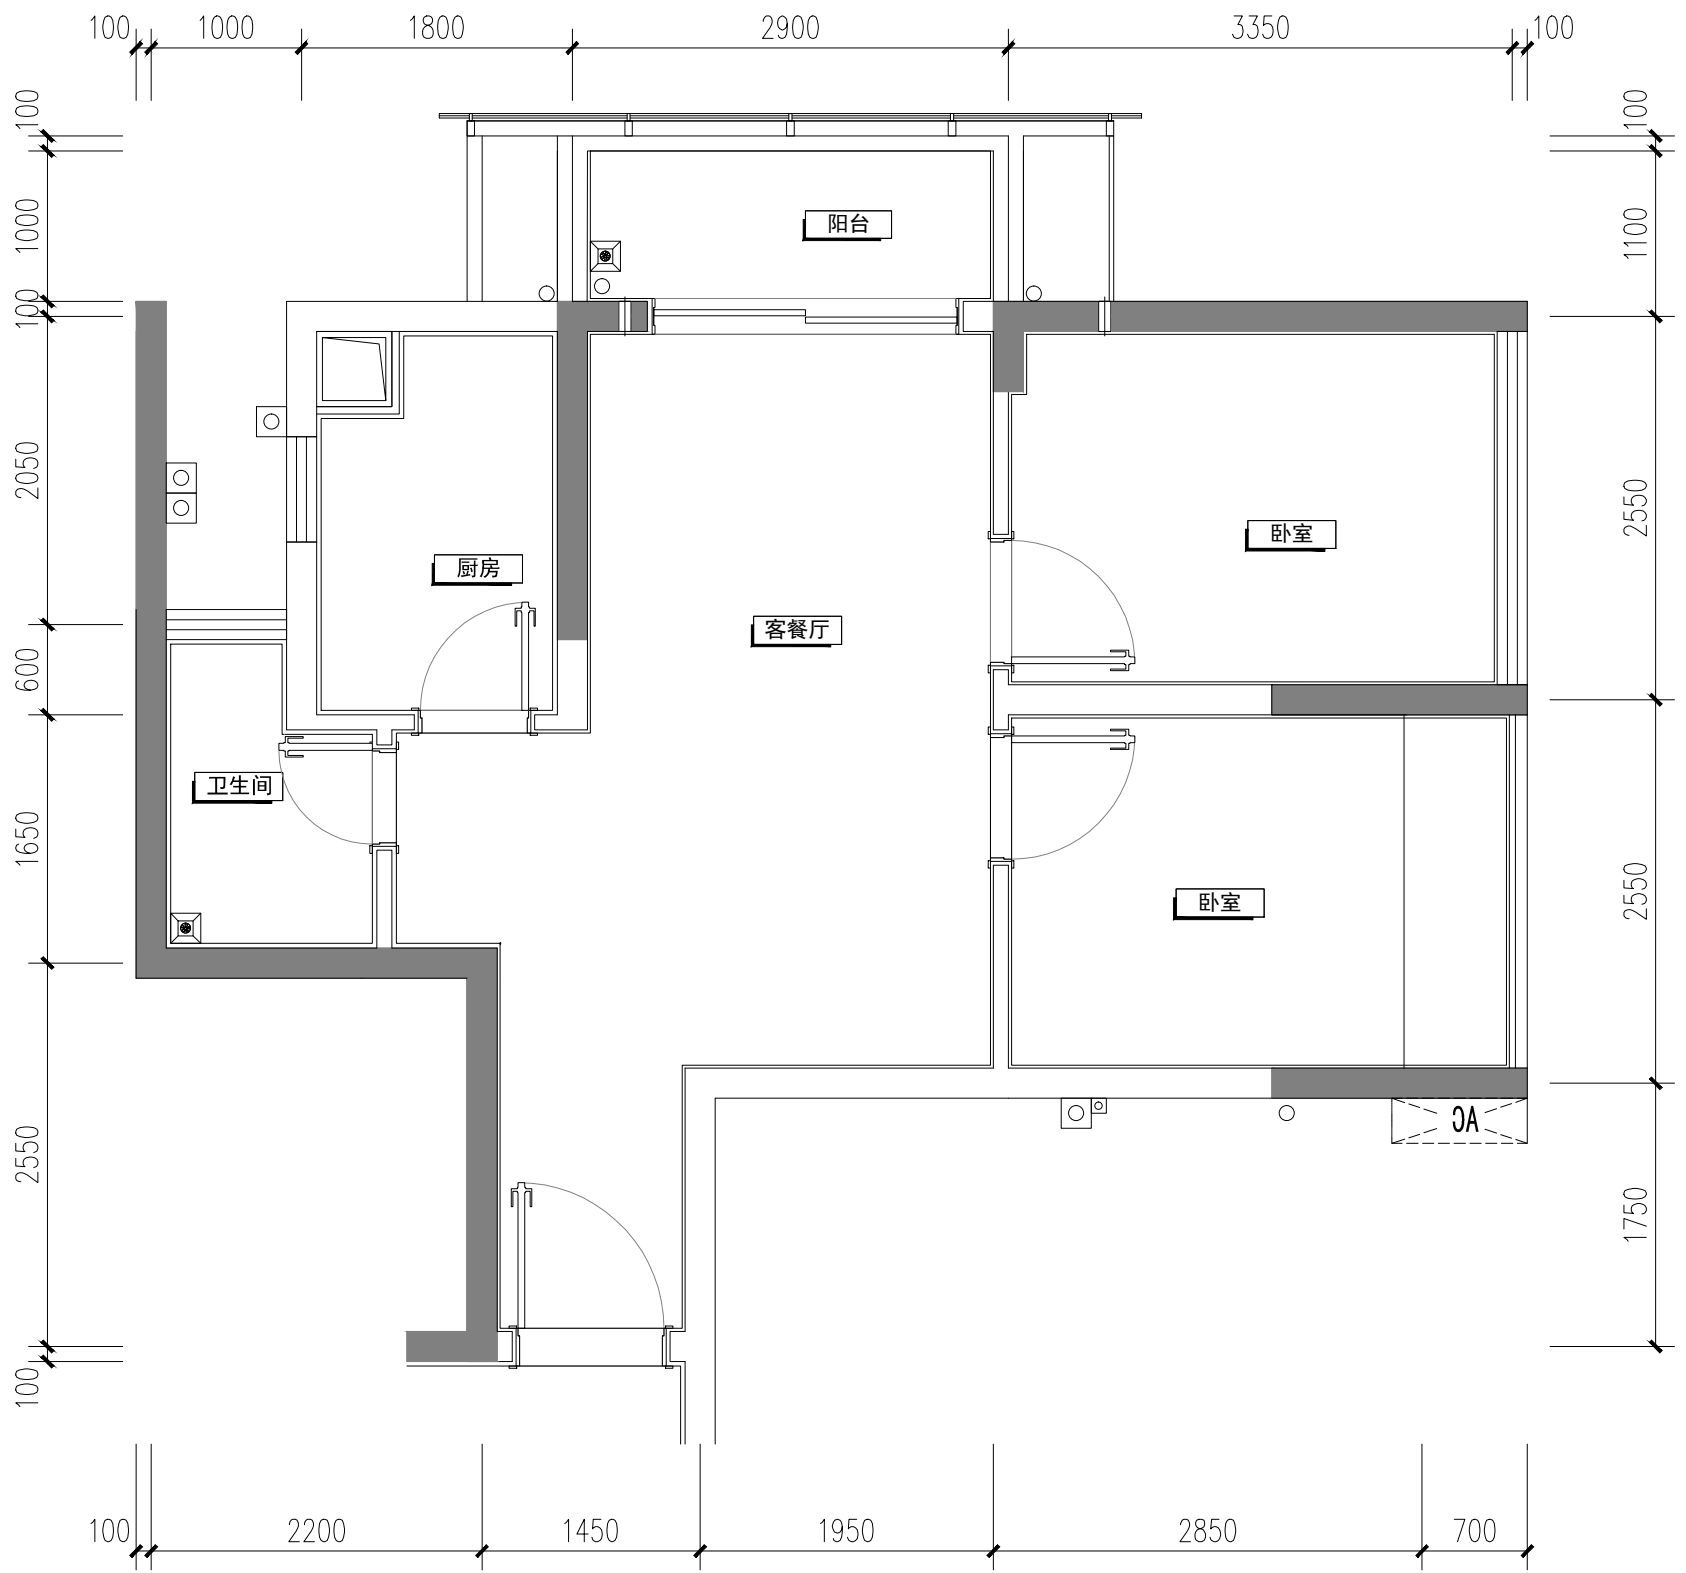

### 10号户型平面图

两房一厅，建筑面积约63平方米

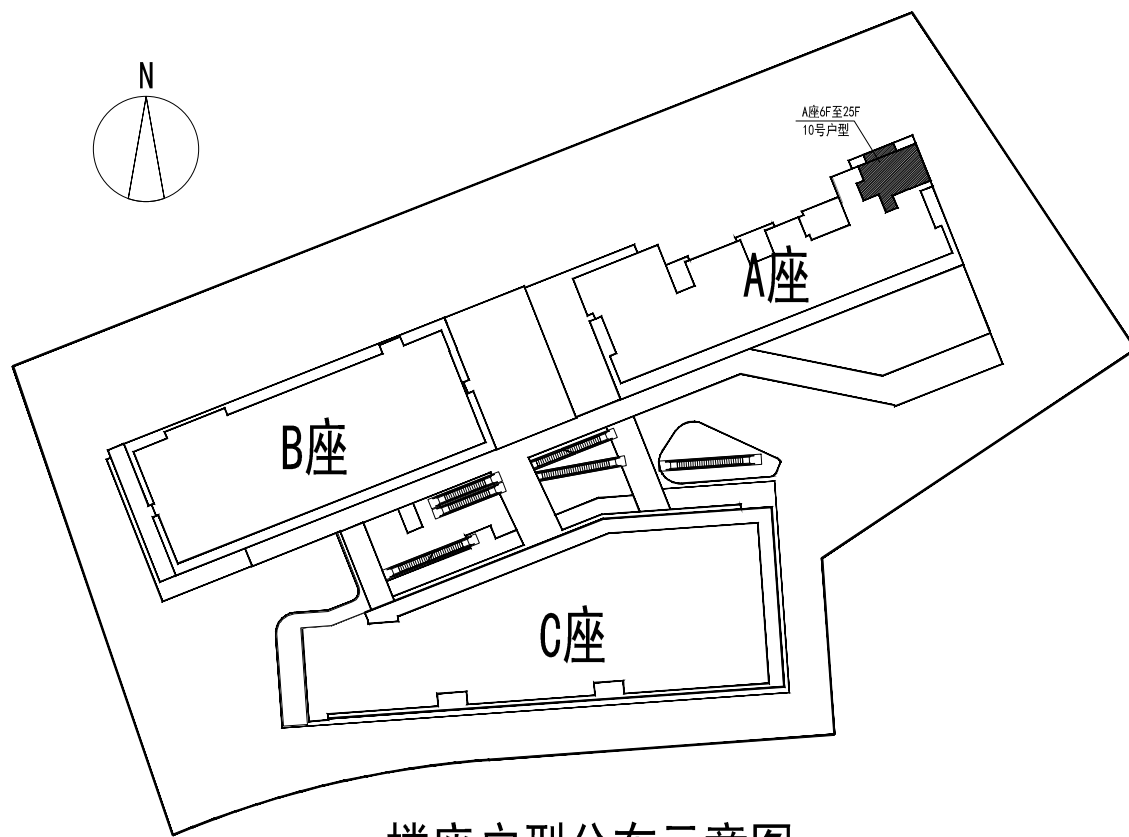

### 楼座户型分布示意图

图中所示尺寸及面积仅供参考，具体各户尺寸及面积以政府批复的相关数据为准