


龙华区观湖街道海神工业园一期城市更新单元拟拆除重建范围示意图

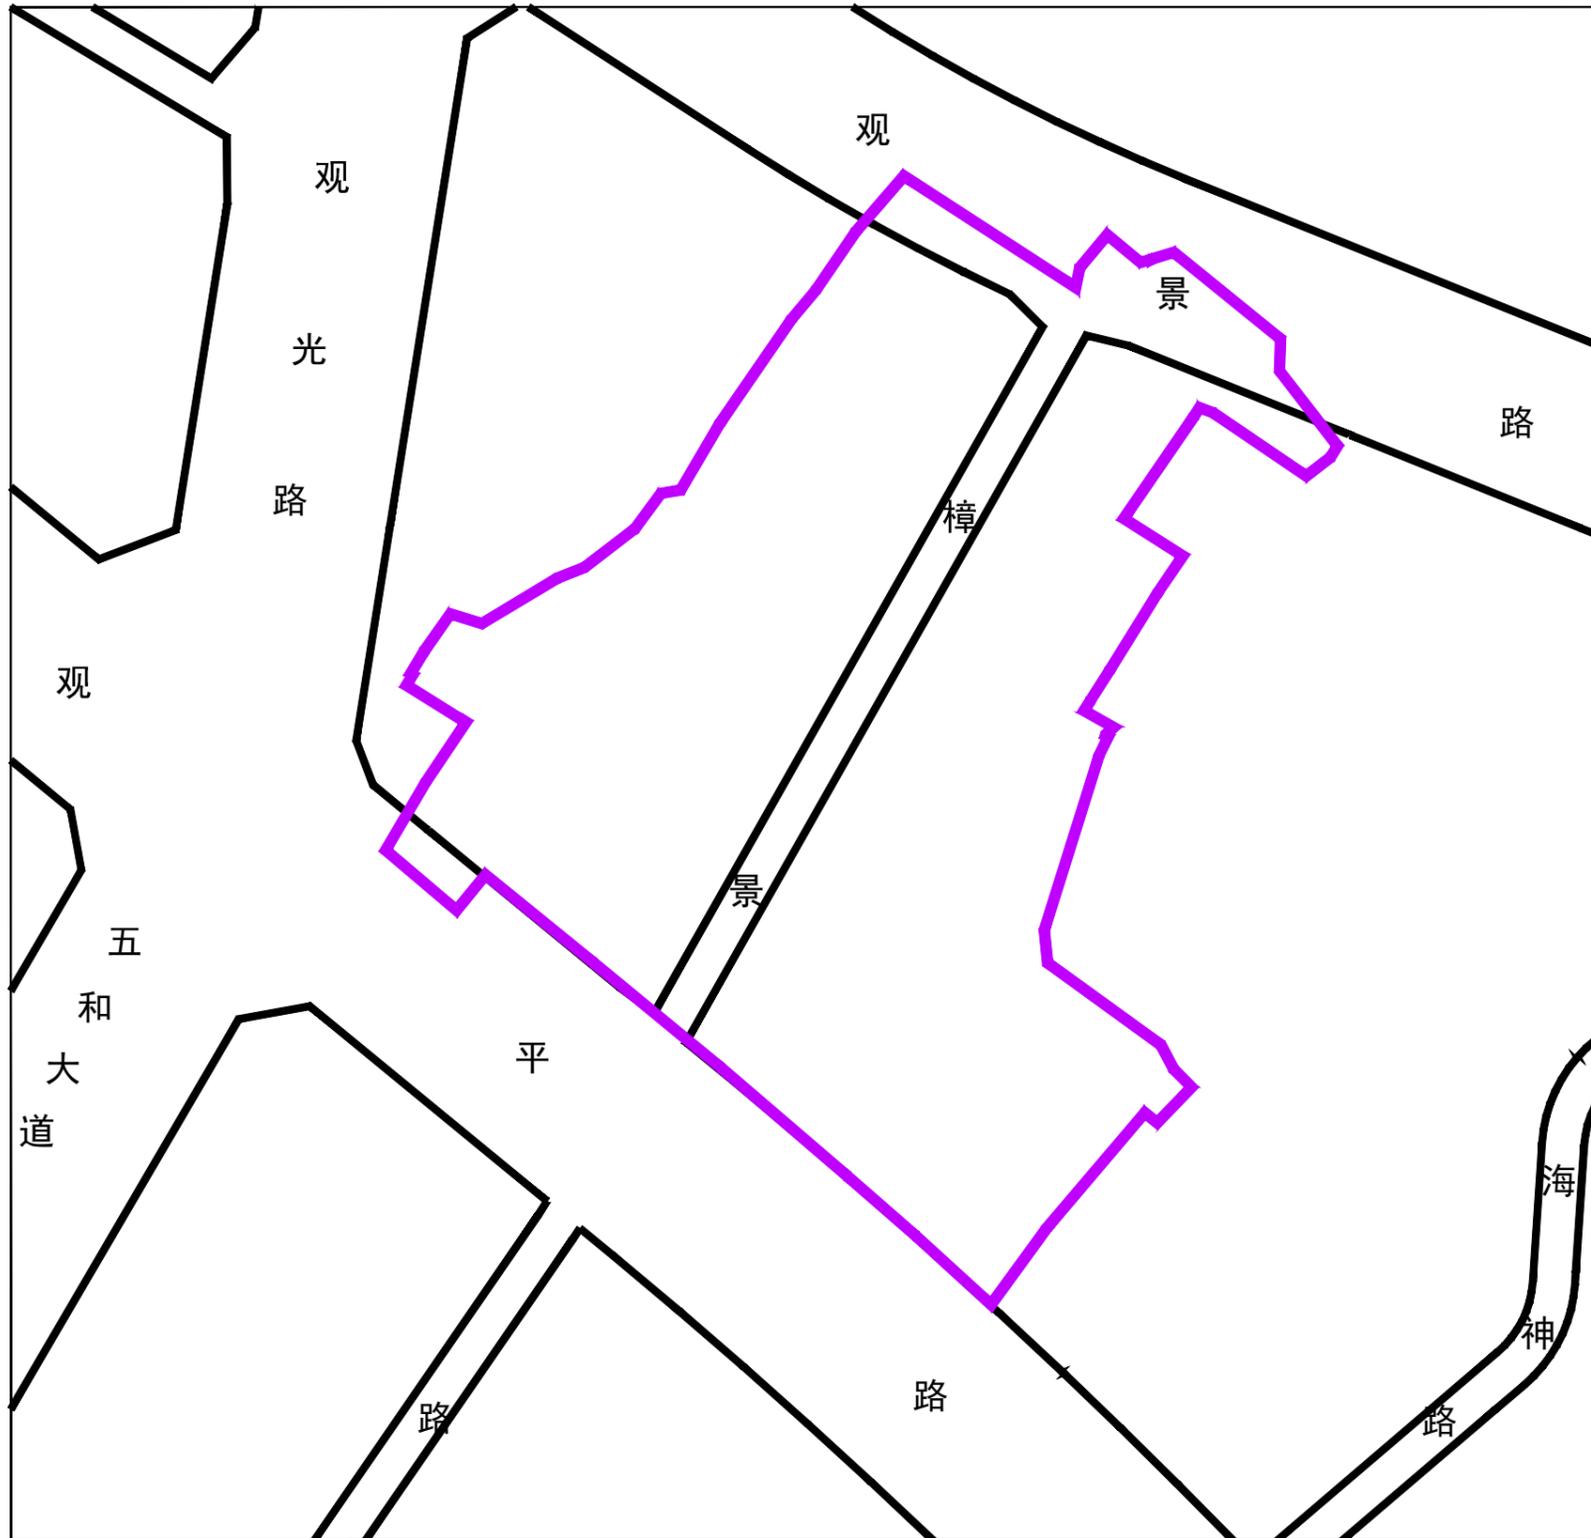

拟拆除重建范围面积：41623m²