


龙华街道清湖硅谷动力工业园城市更新单元拟拆除重建范围示意图

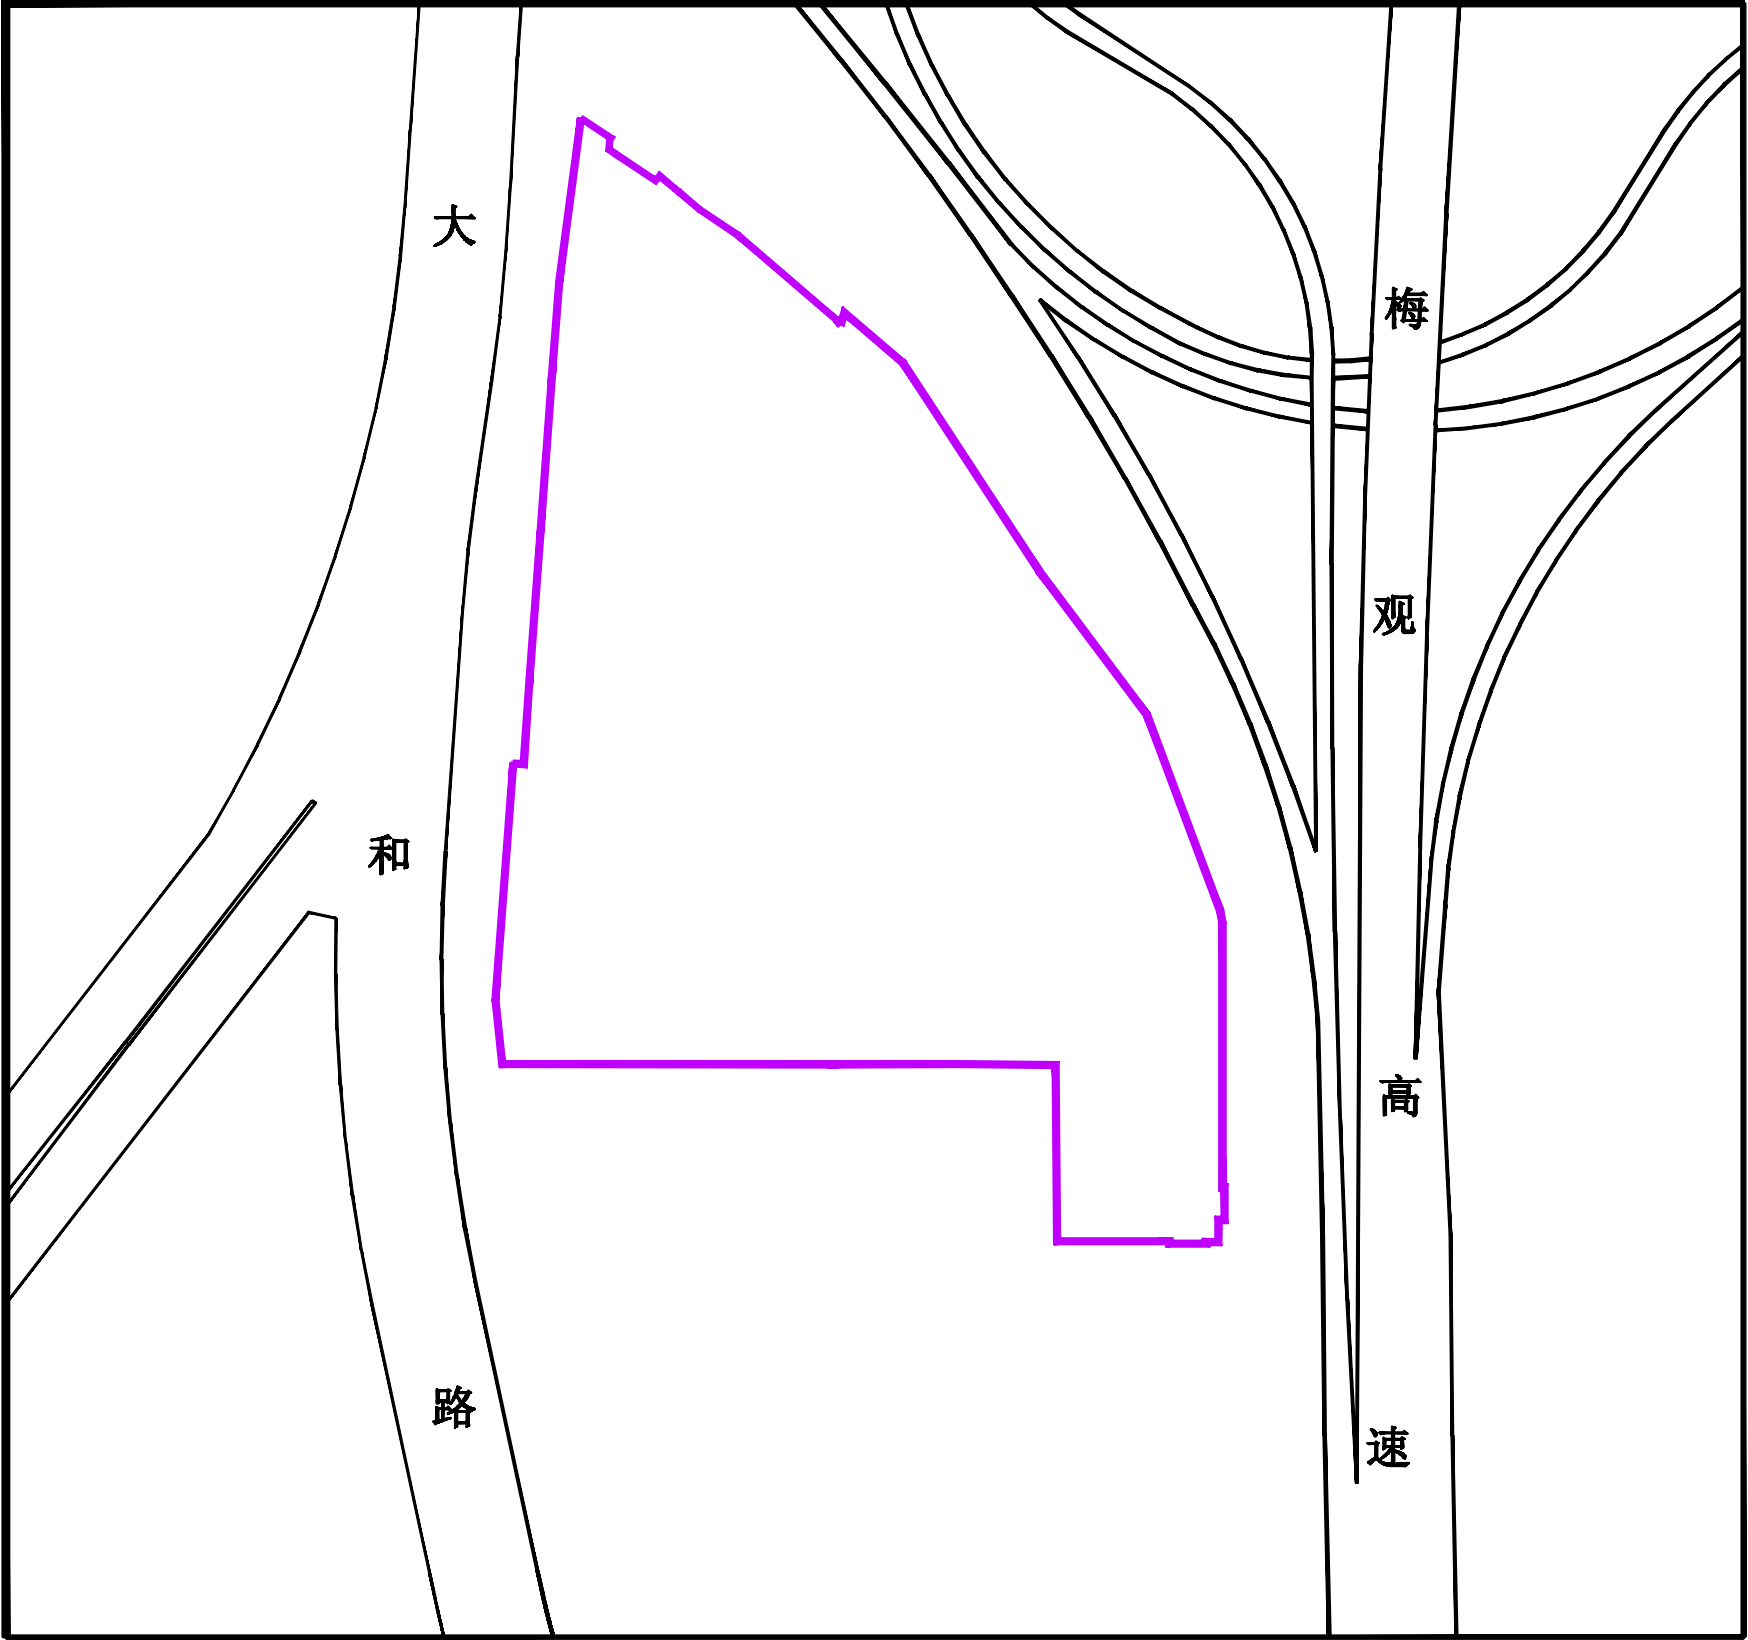

拟拆除重建范围面积：107803m²