


龙华区大浪街道黄麻埔社区城市更新单元拟拆除重建范围示意图

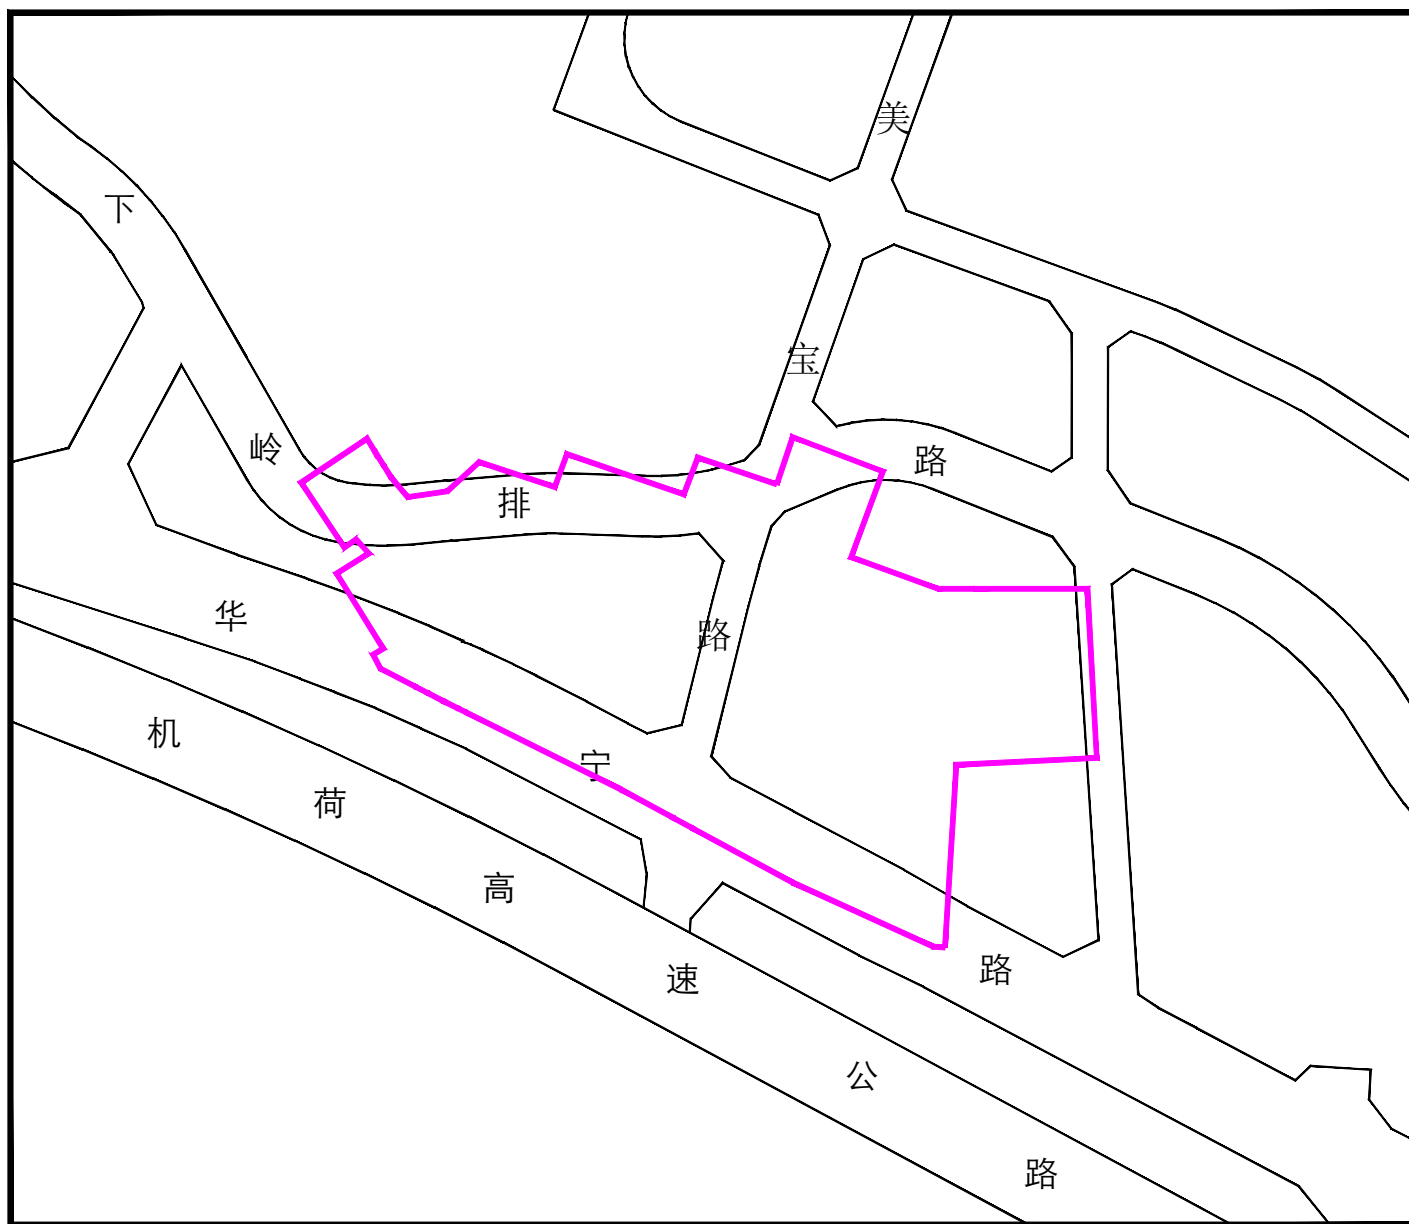

拟拆除重建范围面积：37461 m²