


龙华区大浪街道浪口厂房片区城市更新单元拟拆除重建范围示意图

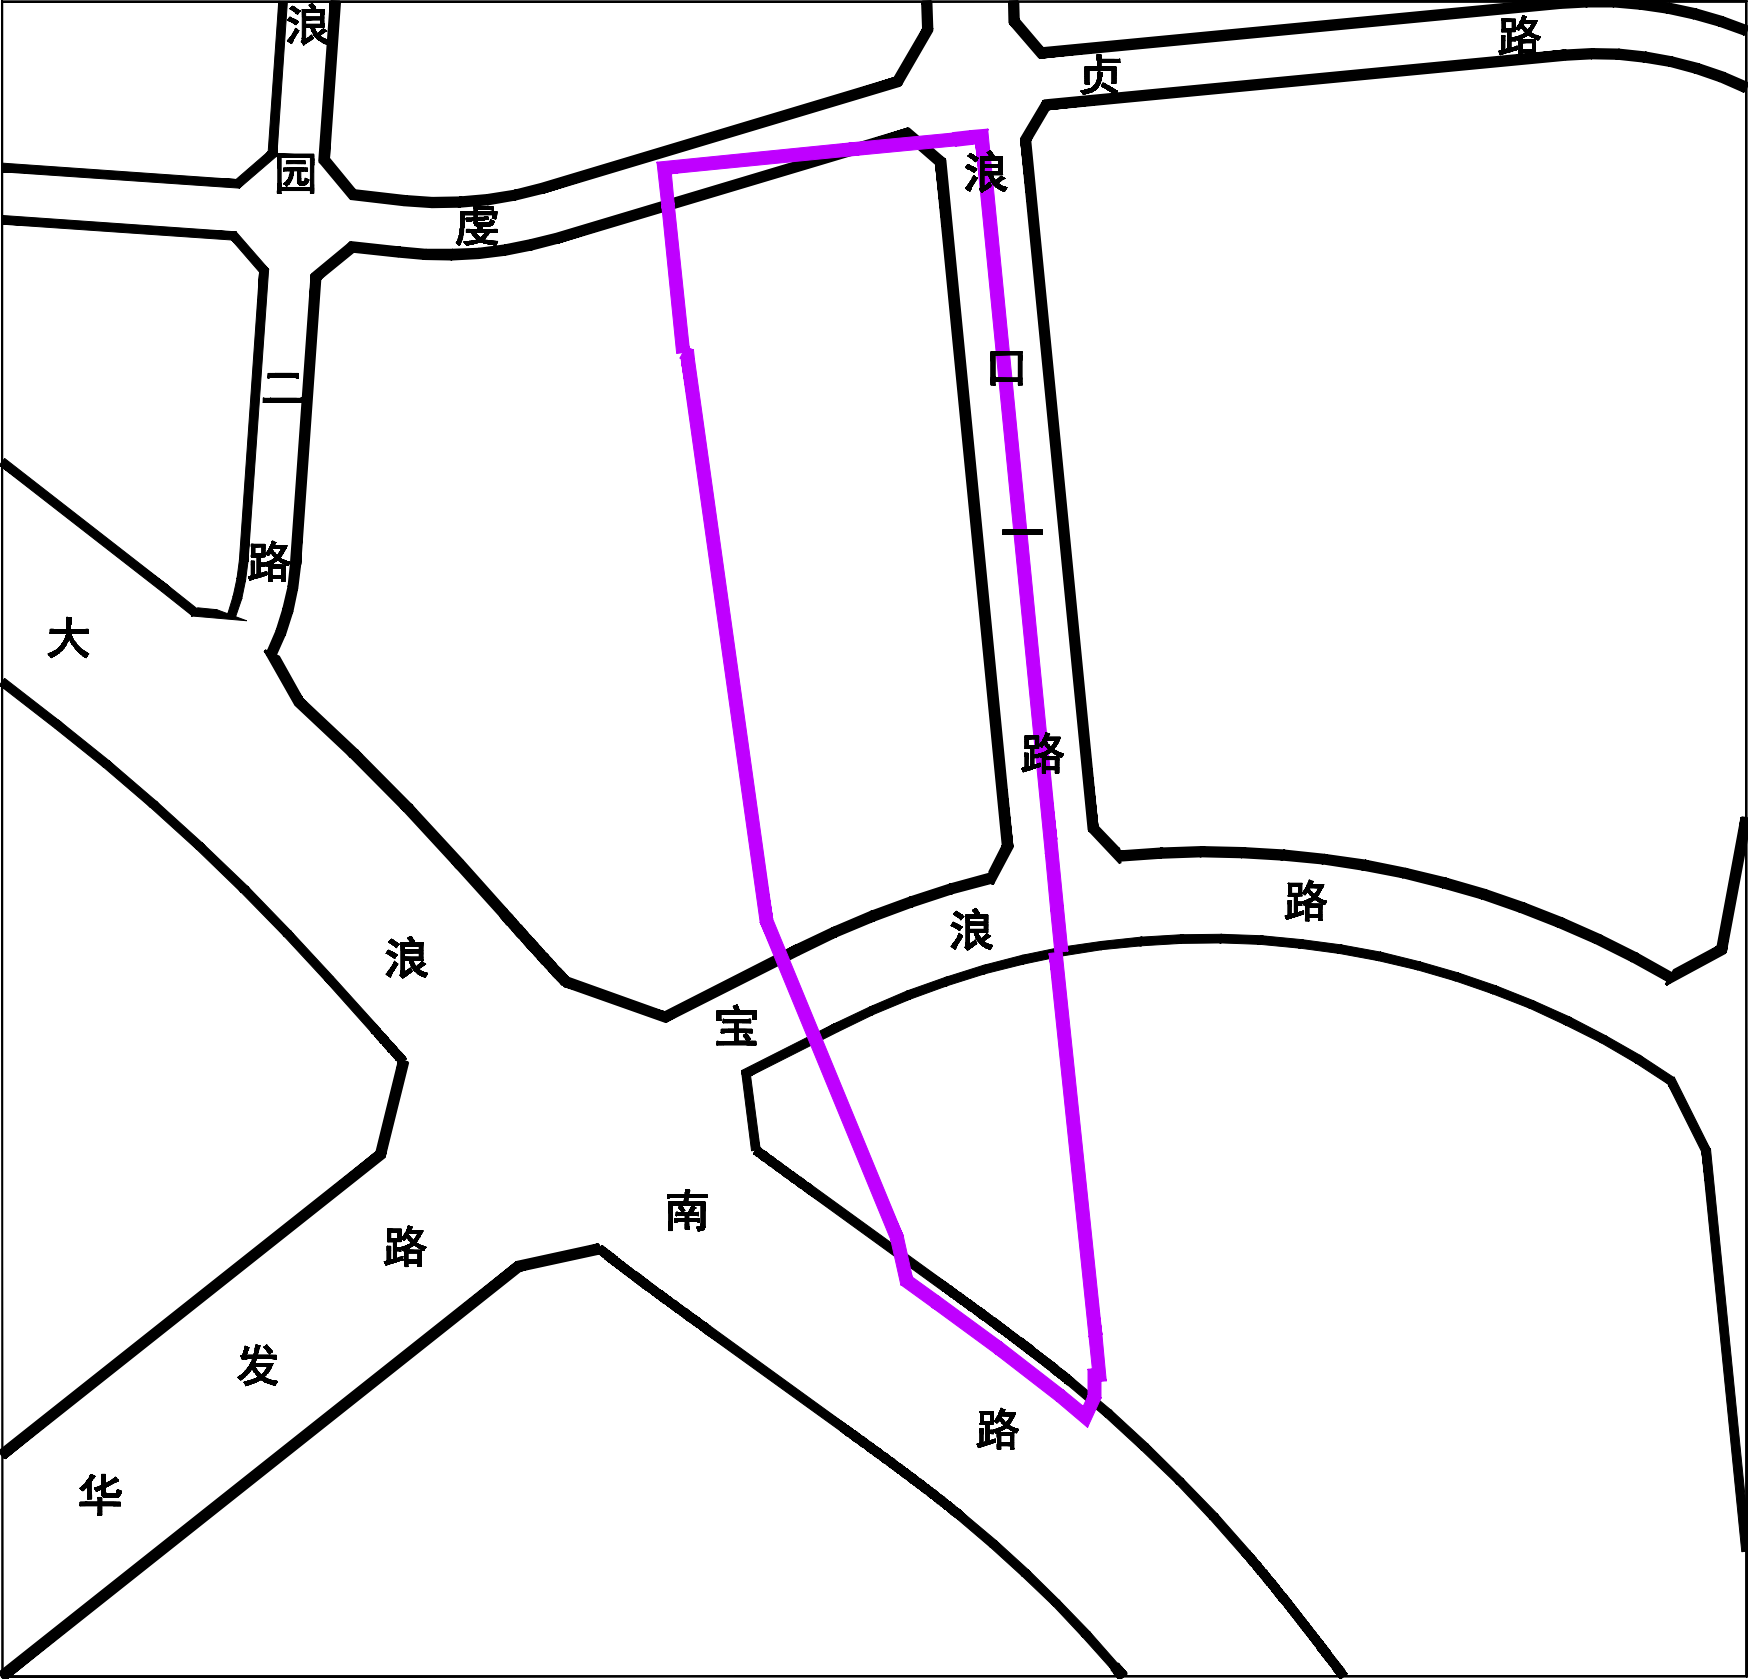

拟拆除重建范围面积：17702m²