


龙华区大浪街道龙华老街地块城市更新单元拟拆除范围示意图

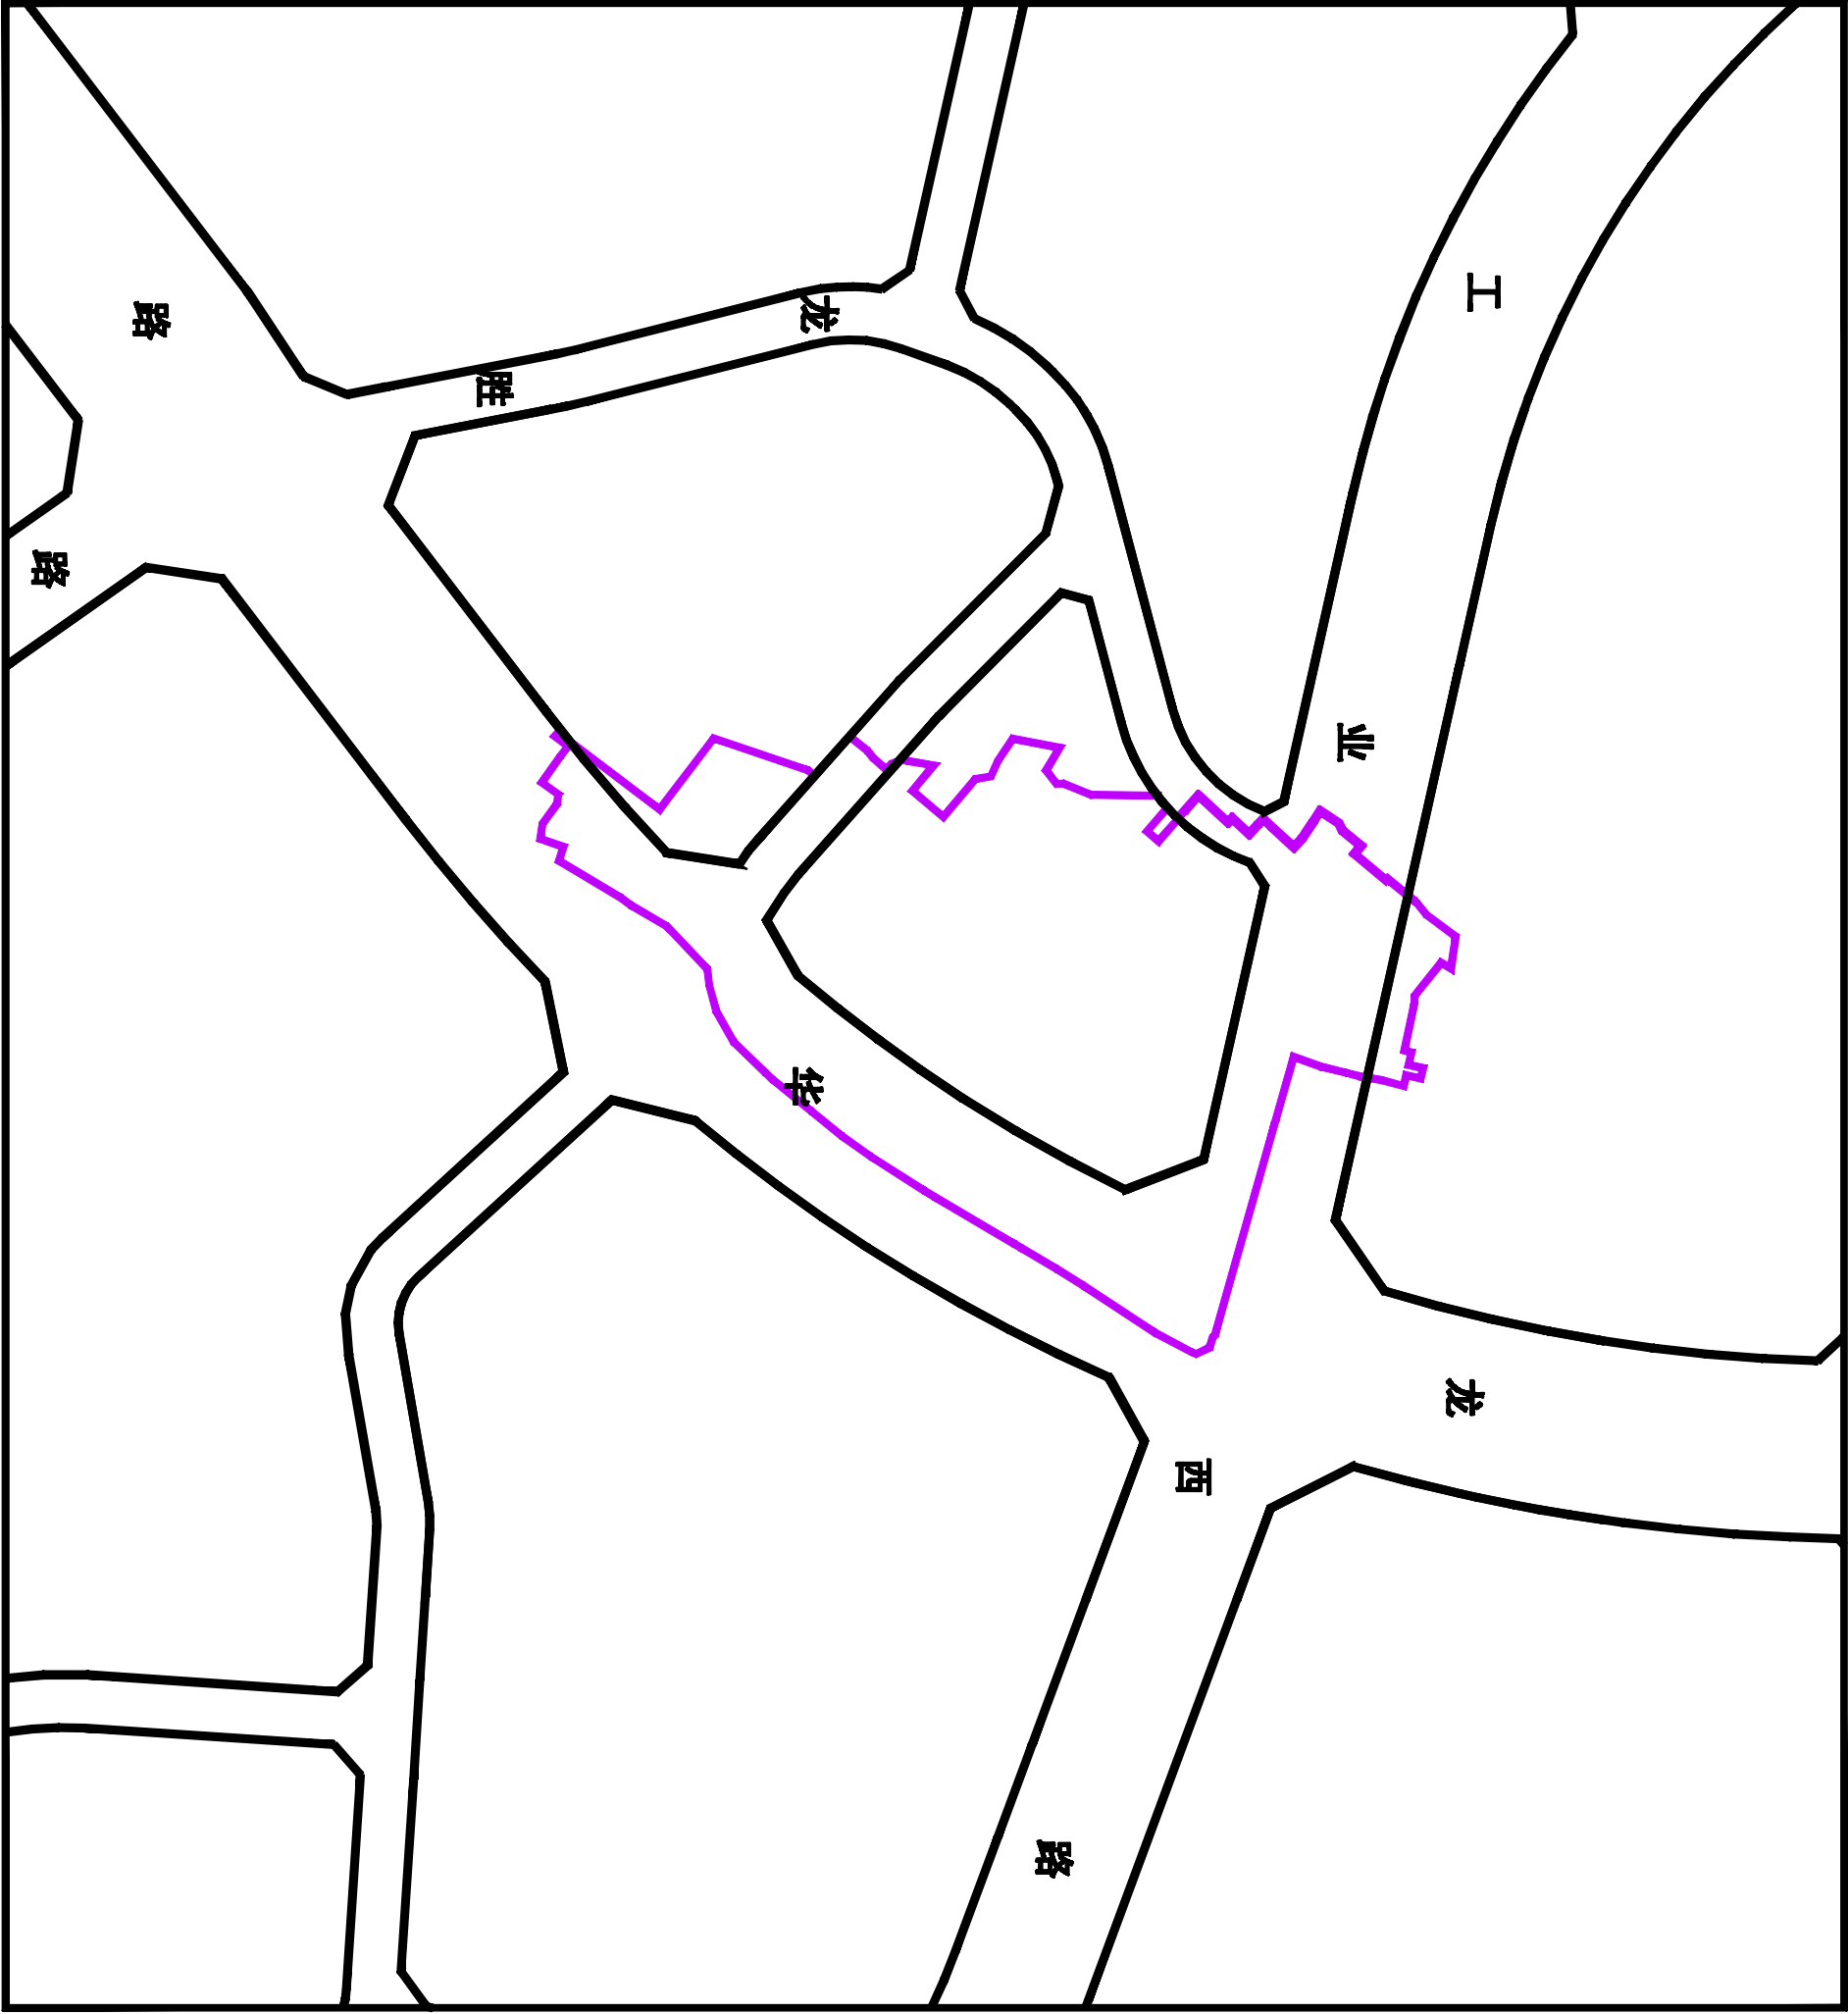

拟拆除范围用地面积：23701m²