


龙华区观澜街道大布巷片区城市更新单元拟拆除范围示意图

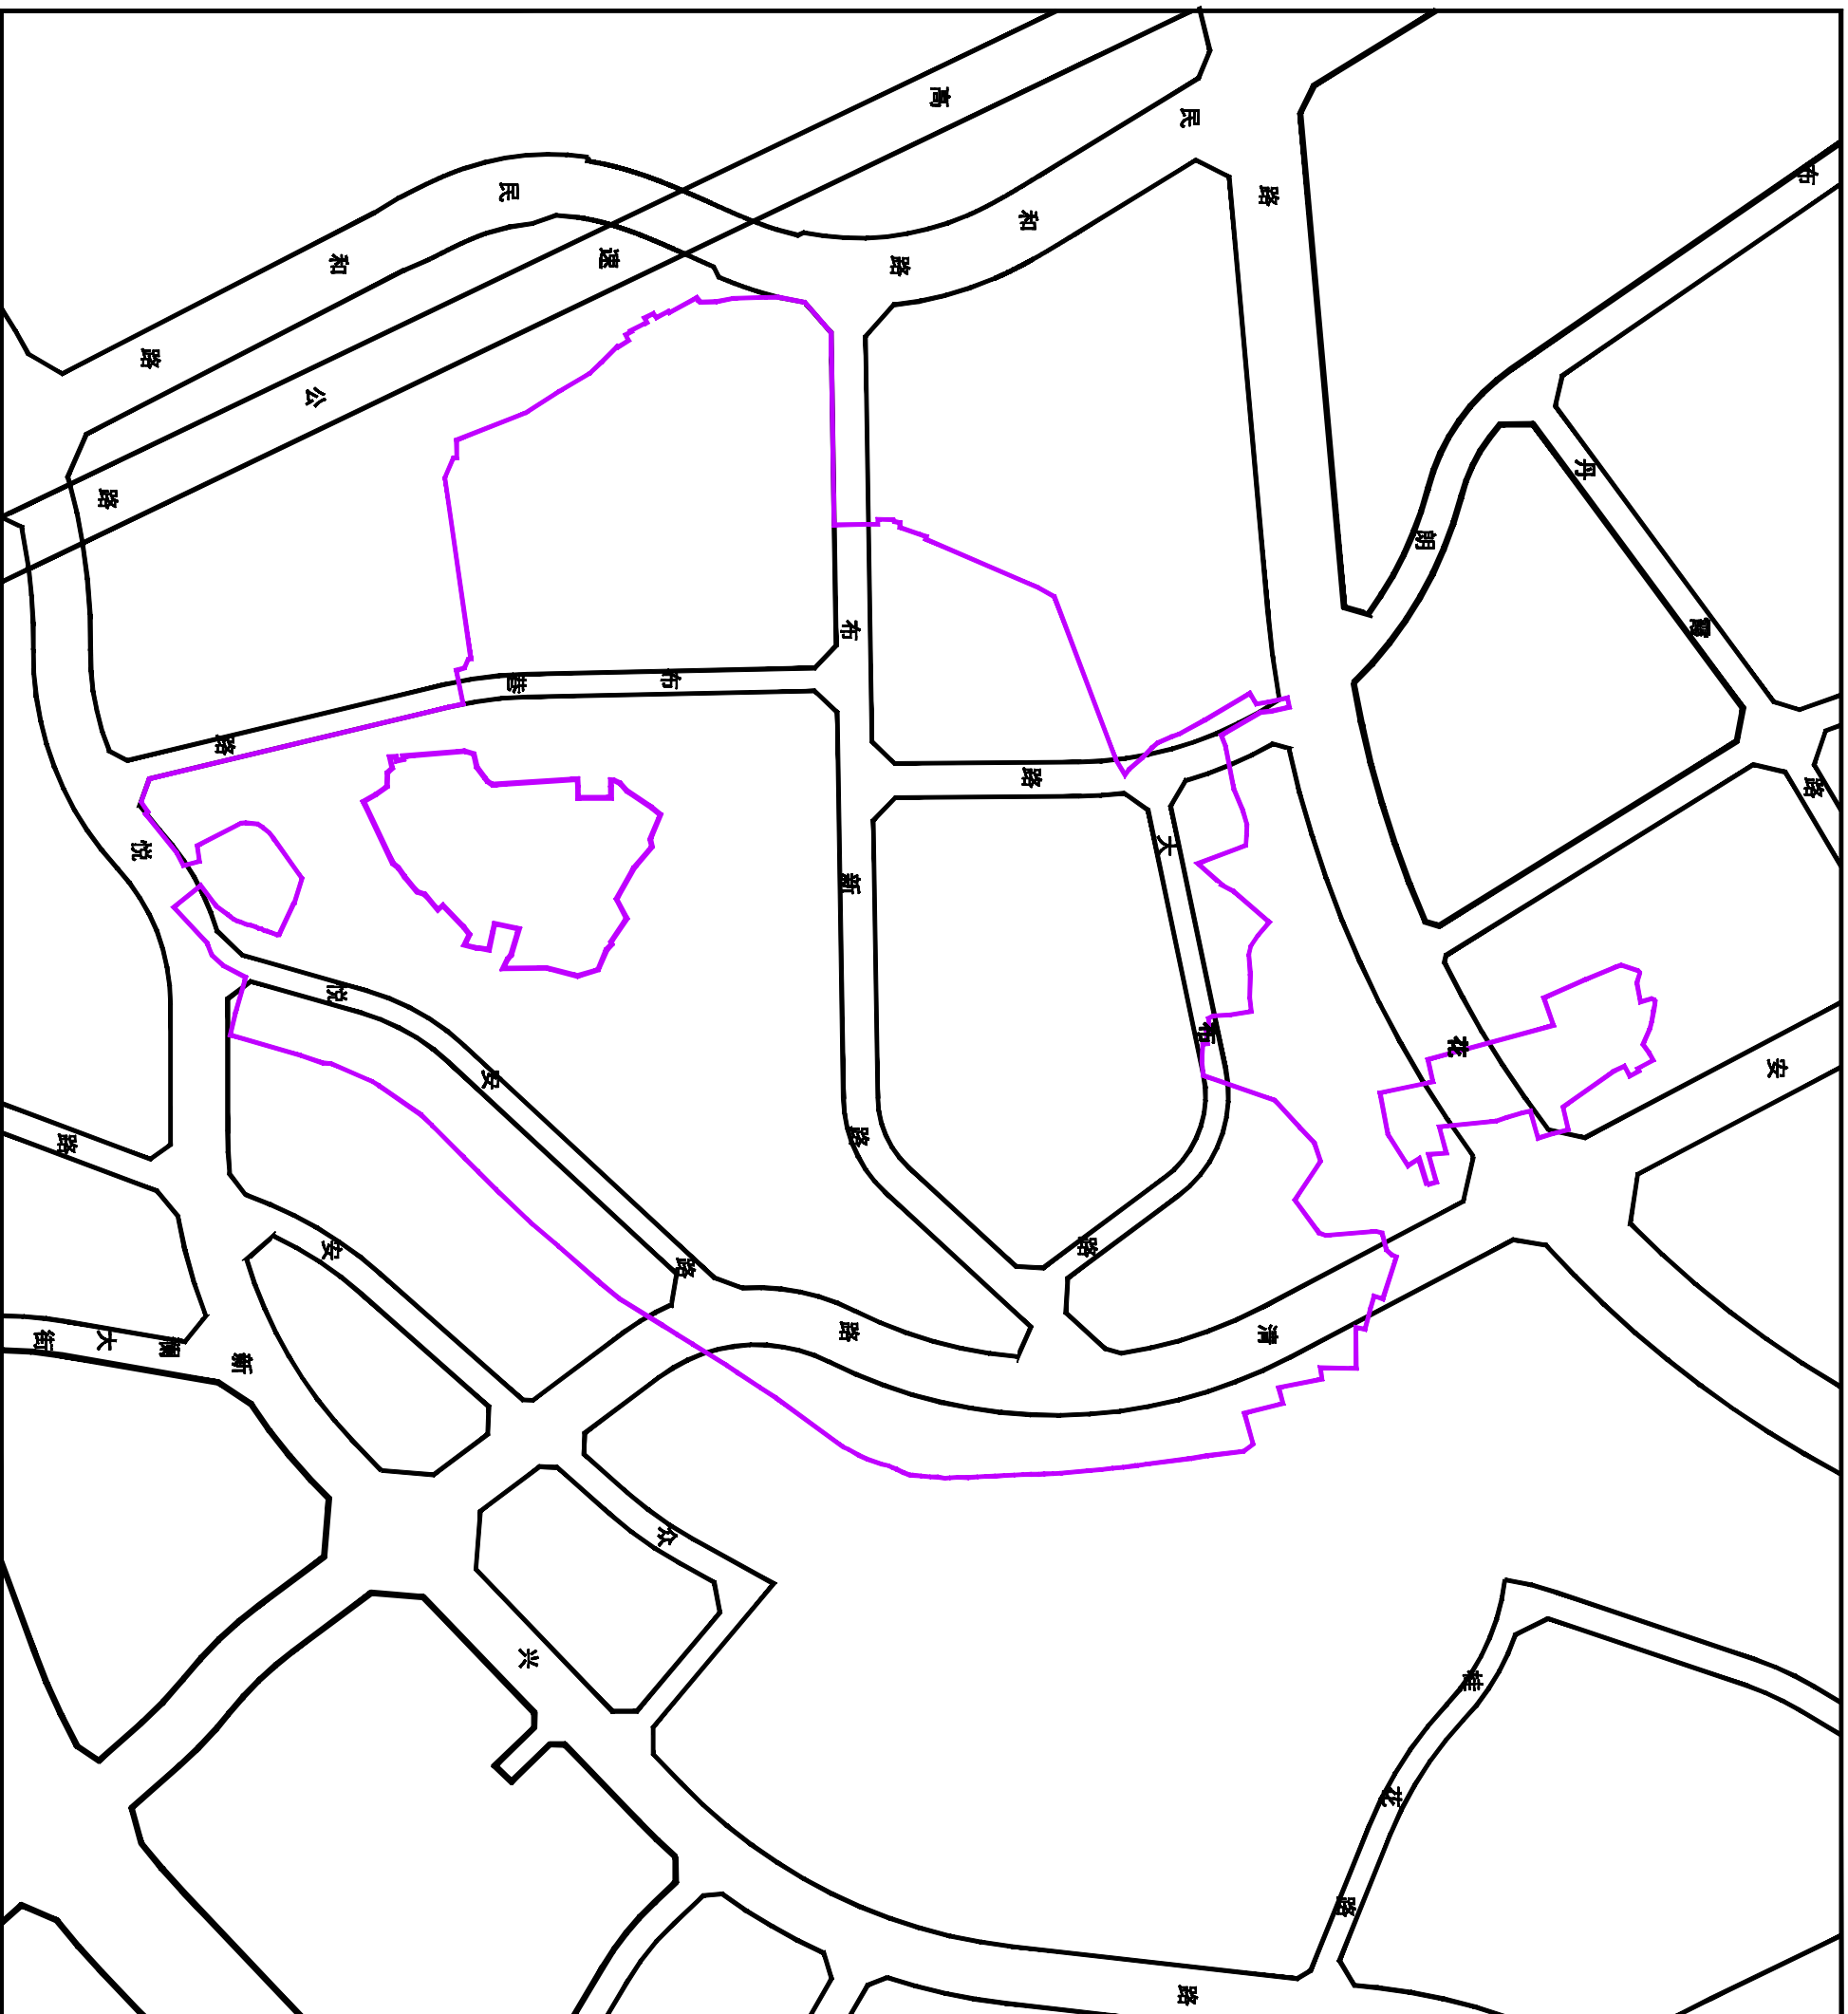

拟拆除范围用地面积: 218699m²