
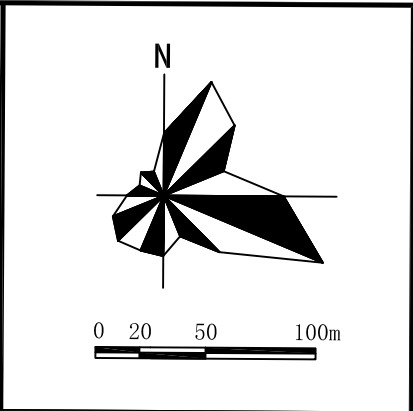


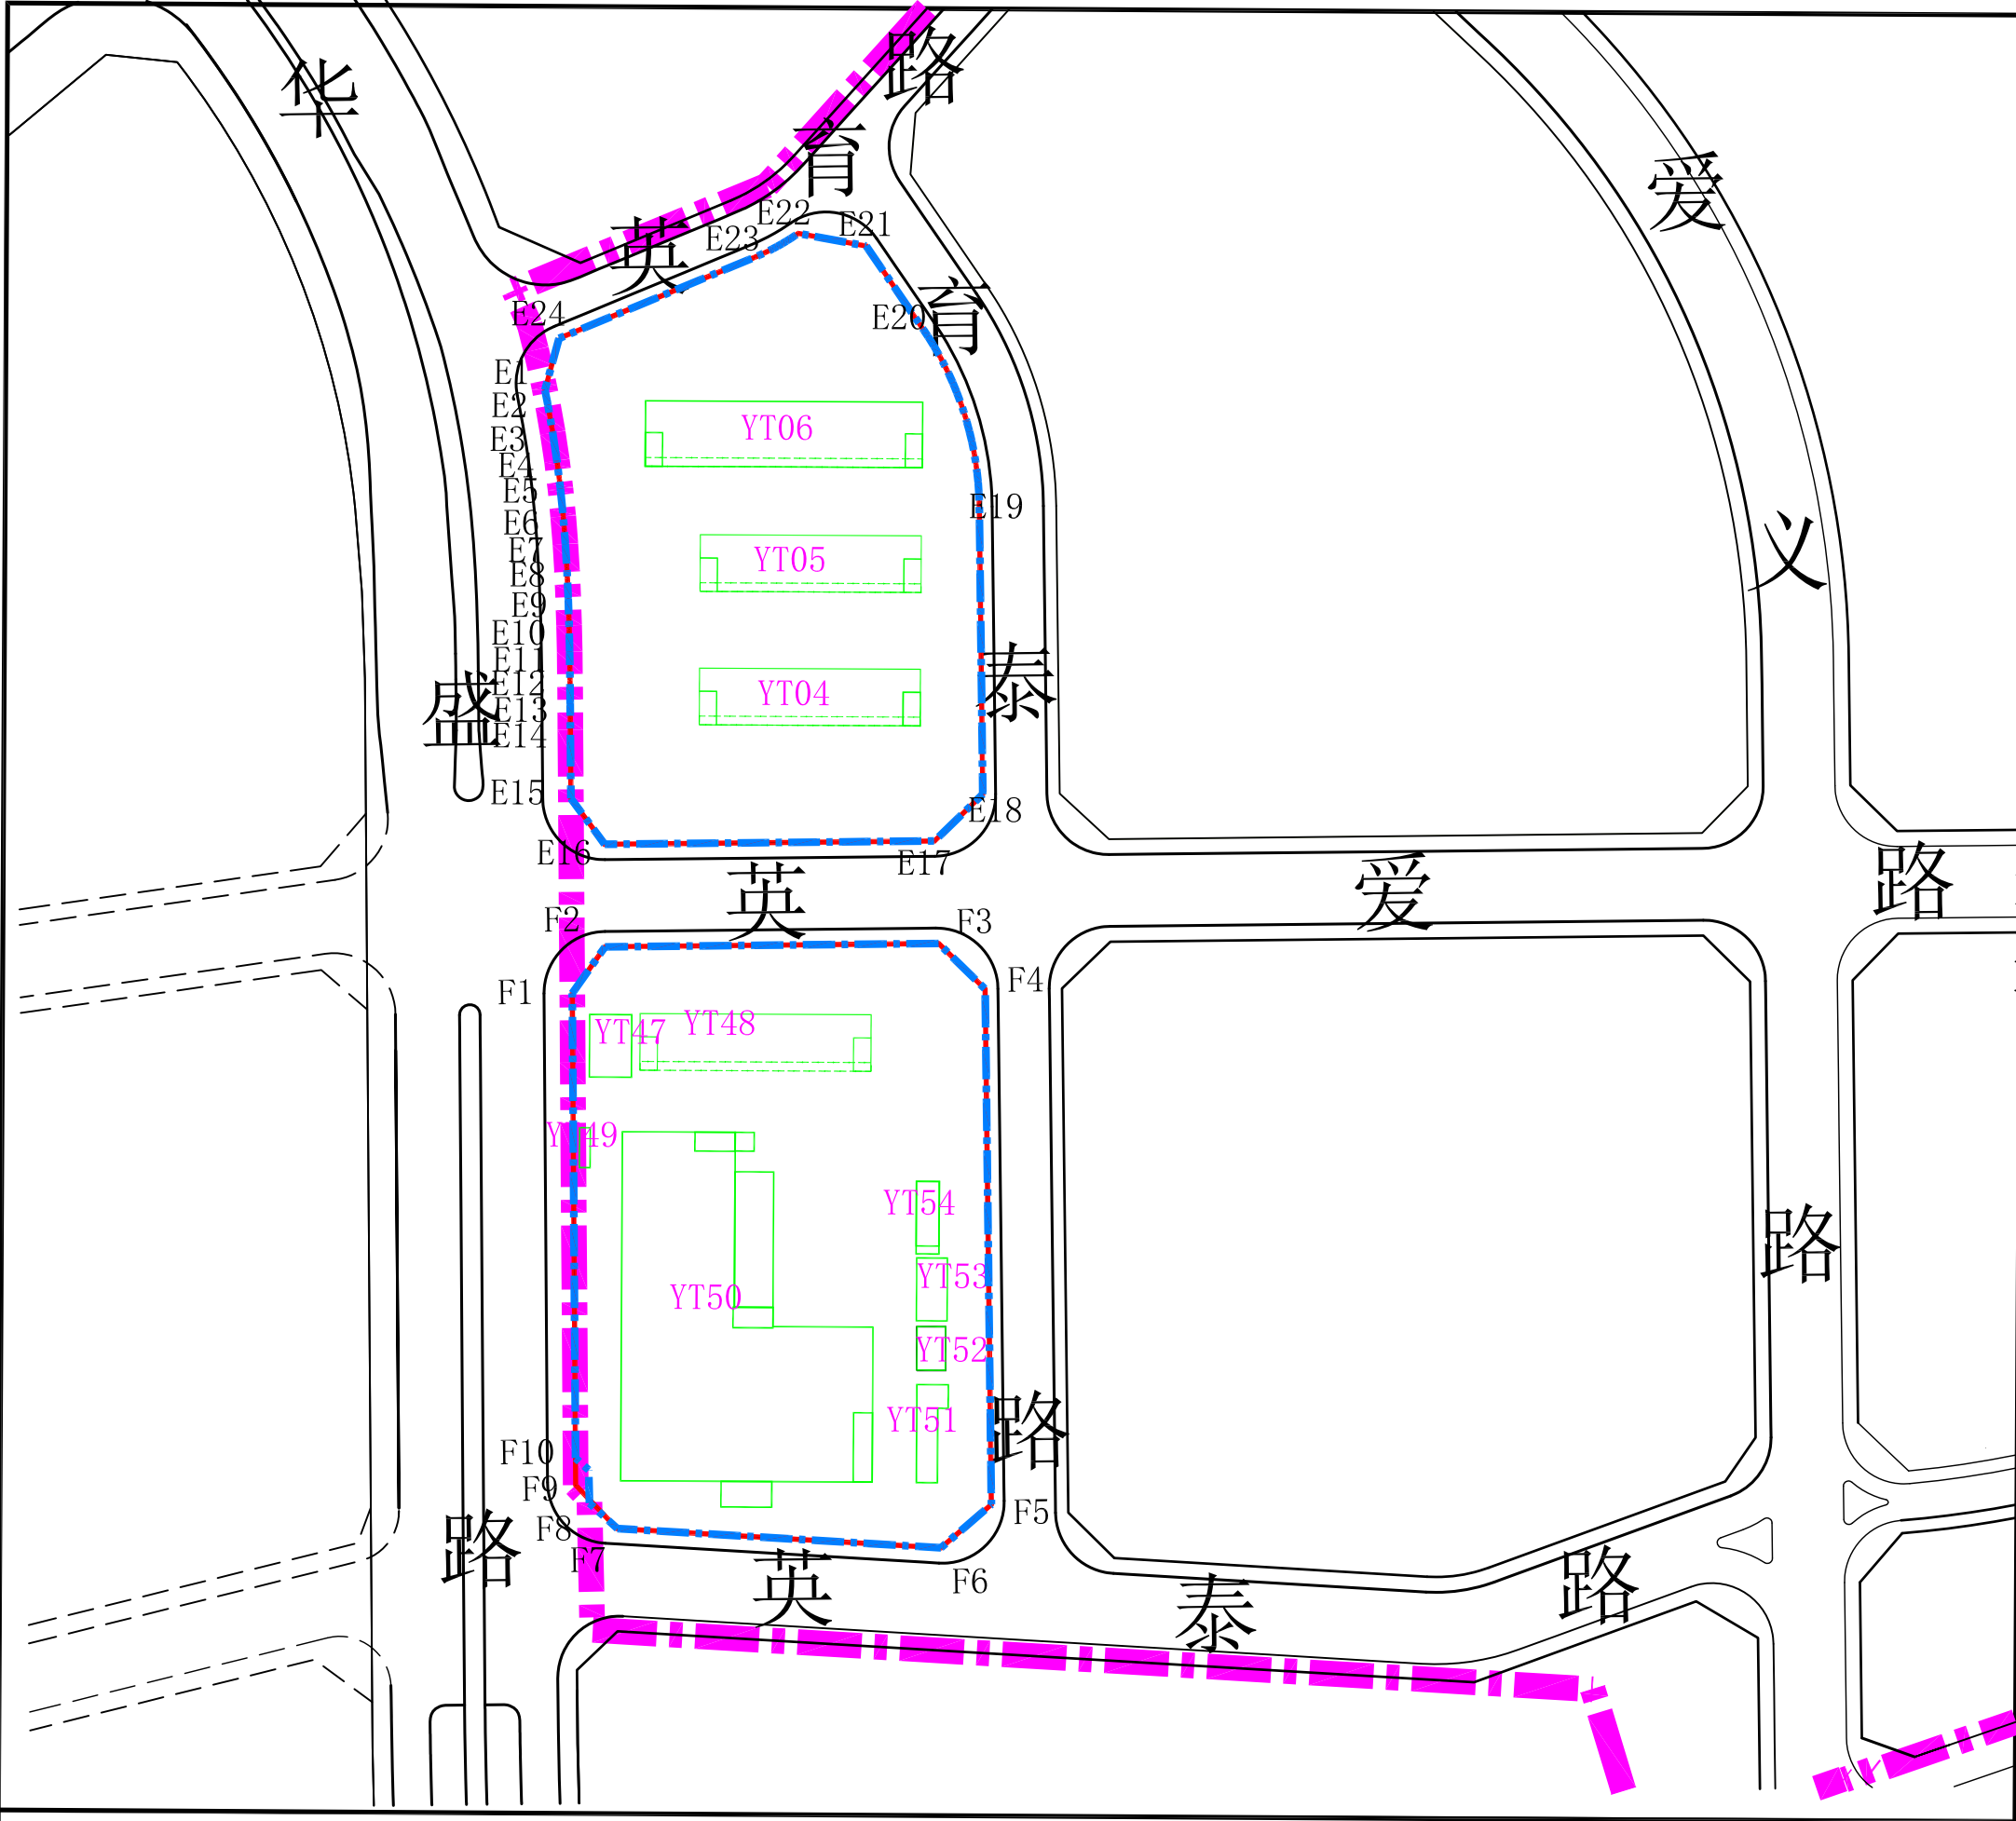

备注：
1、拆除范围用地面积：17814.7m²
2、开发建设用地面积：17826.7m²

图 例

- 建筑边界线
- 更新单元用地范围线
- 二期拆除用地范围线
- 二期开发建设用地范围线

深圳市龙华区大浪街道英泰工业中心城市更新项目（二期）范围图