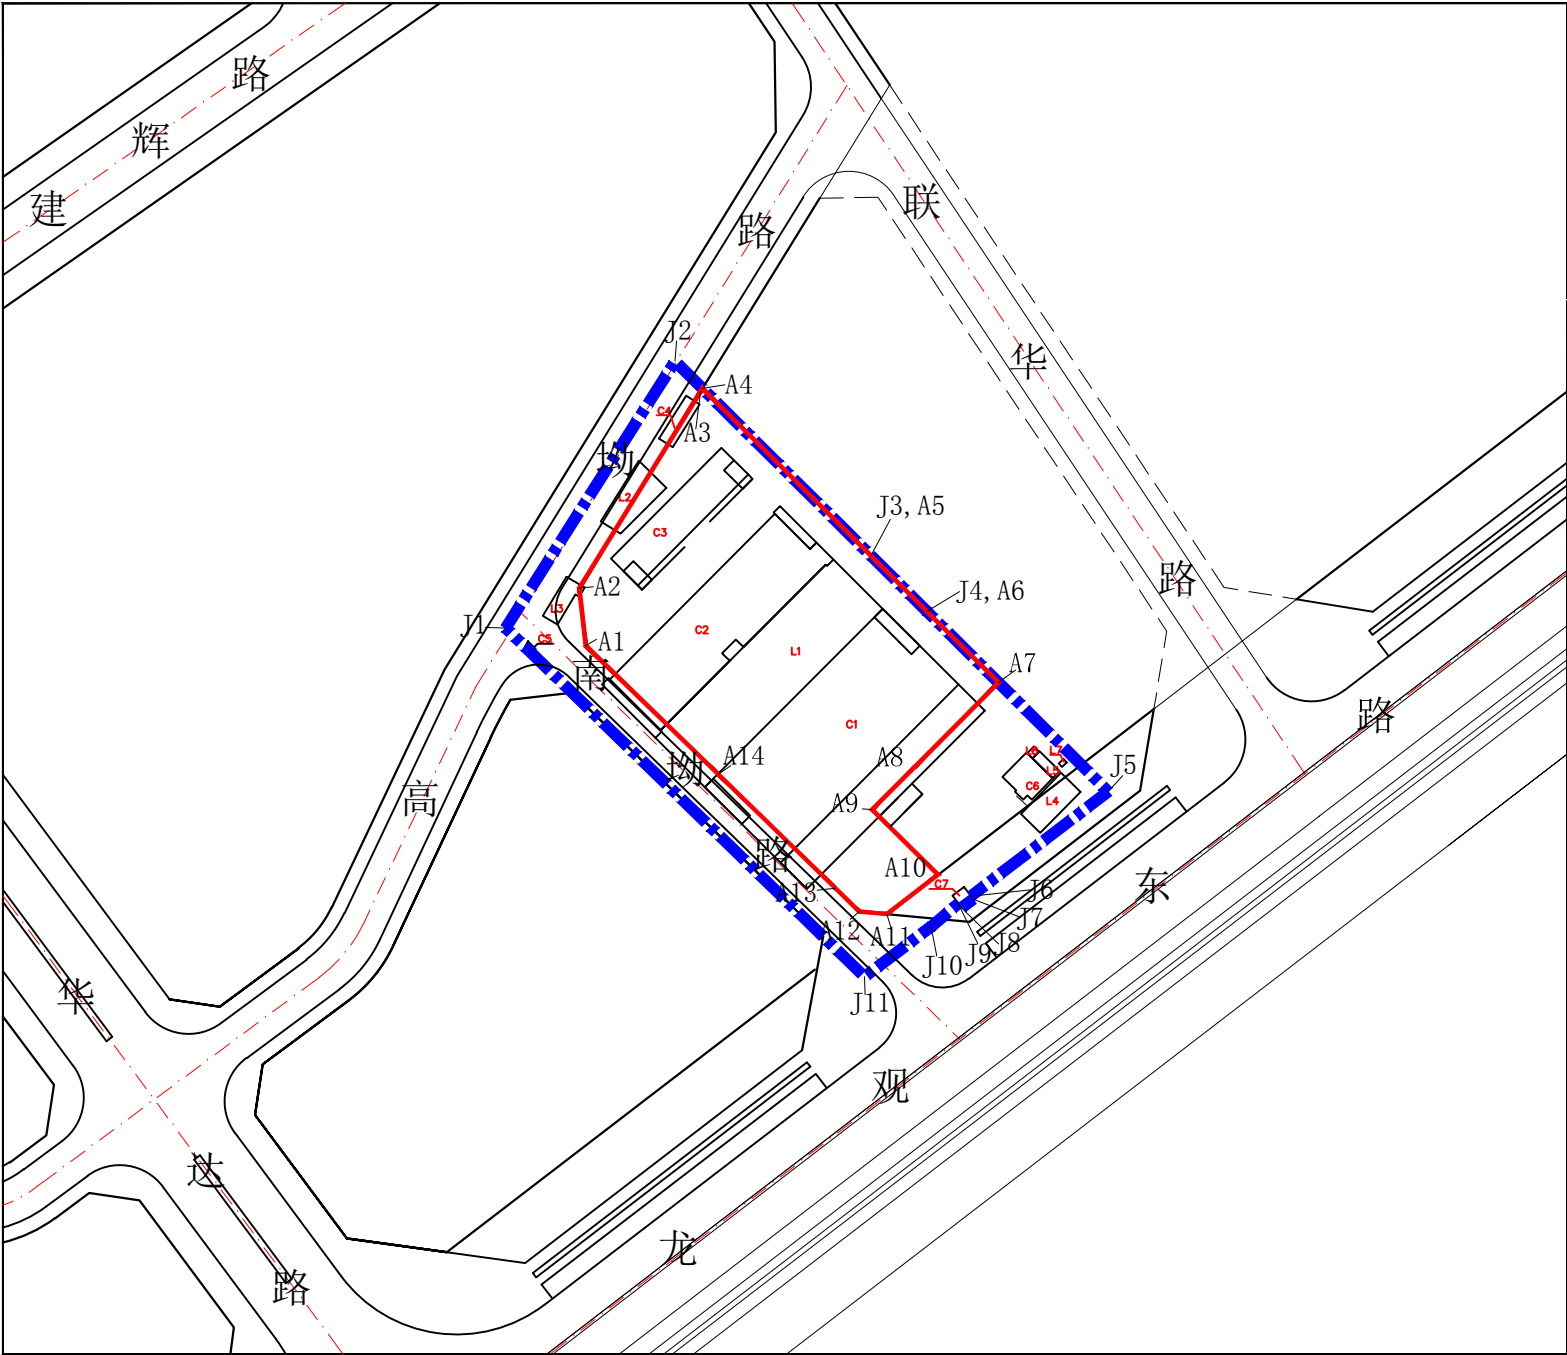


备注：
1、拆除范围用地面积：13154.7平方米。
2、开发建设用地面积：8357.7平方米。

图 例

- C1 建筑物编号
- 拆除范围线
- 开发建设用地范围线

深圳市龙华区龙华街道钲尚机械工业区城市更新项目拆除范围图