
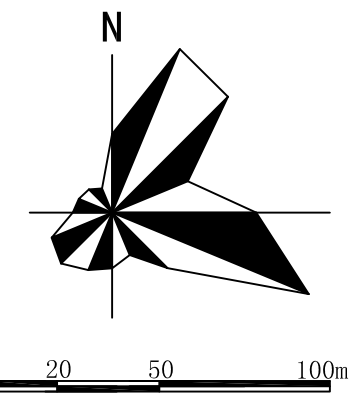


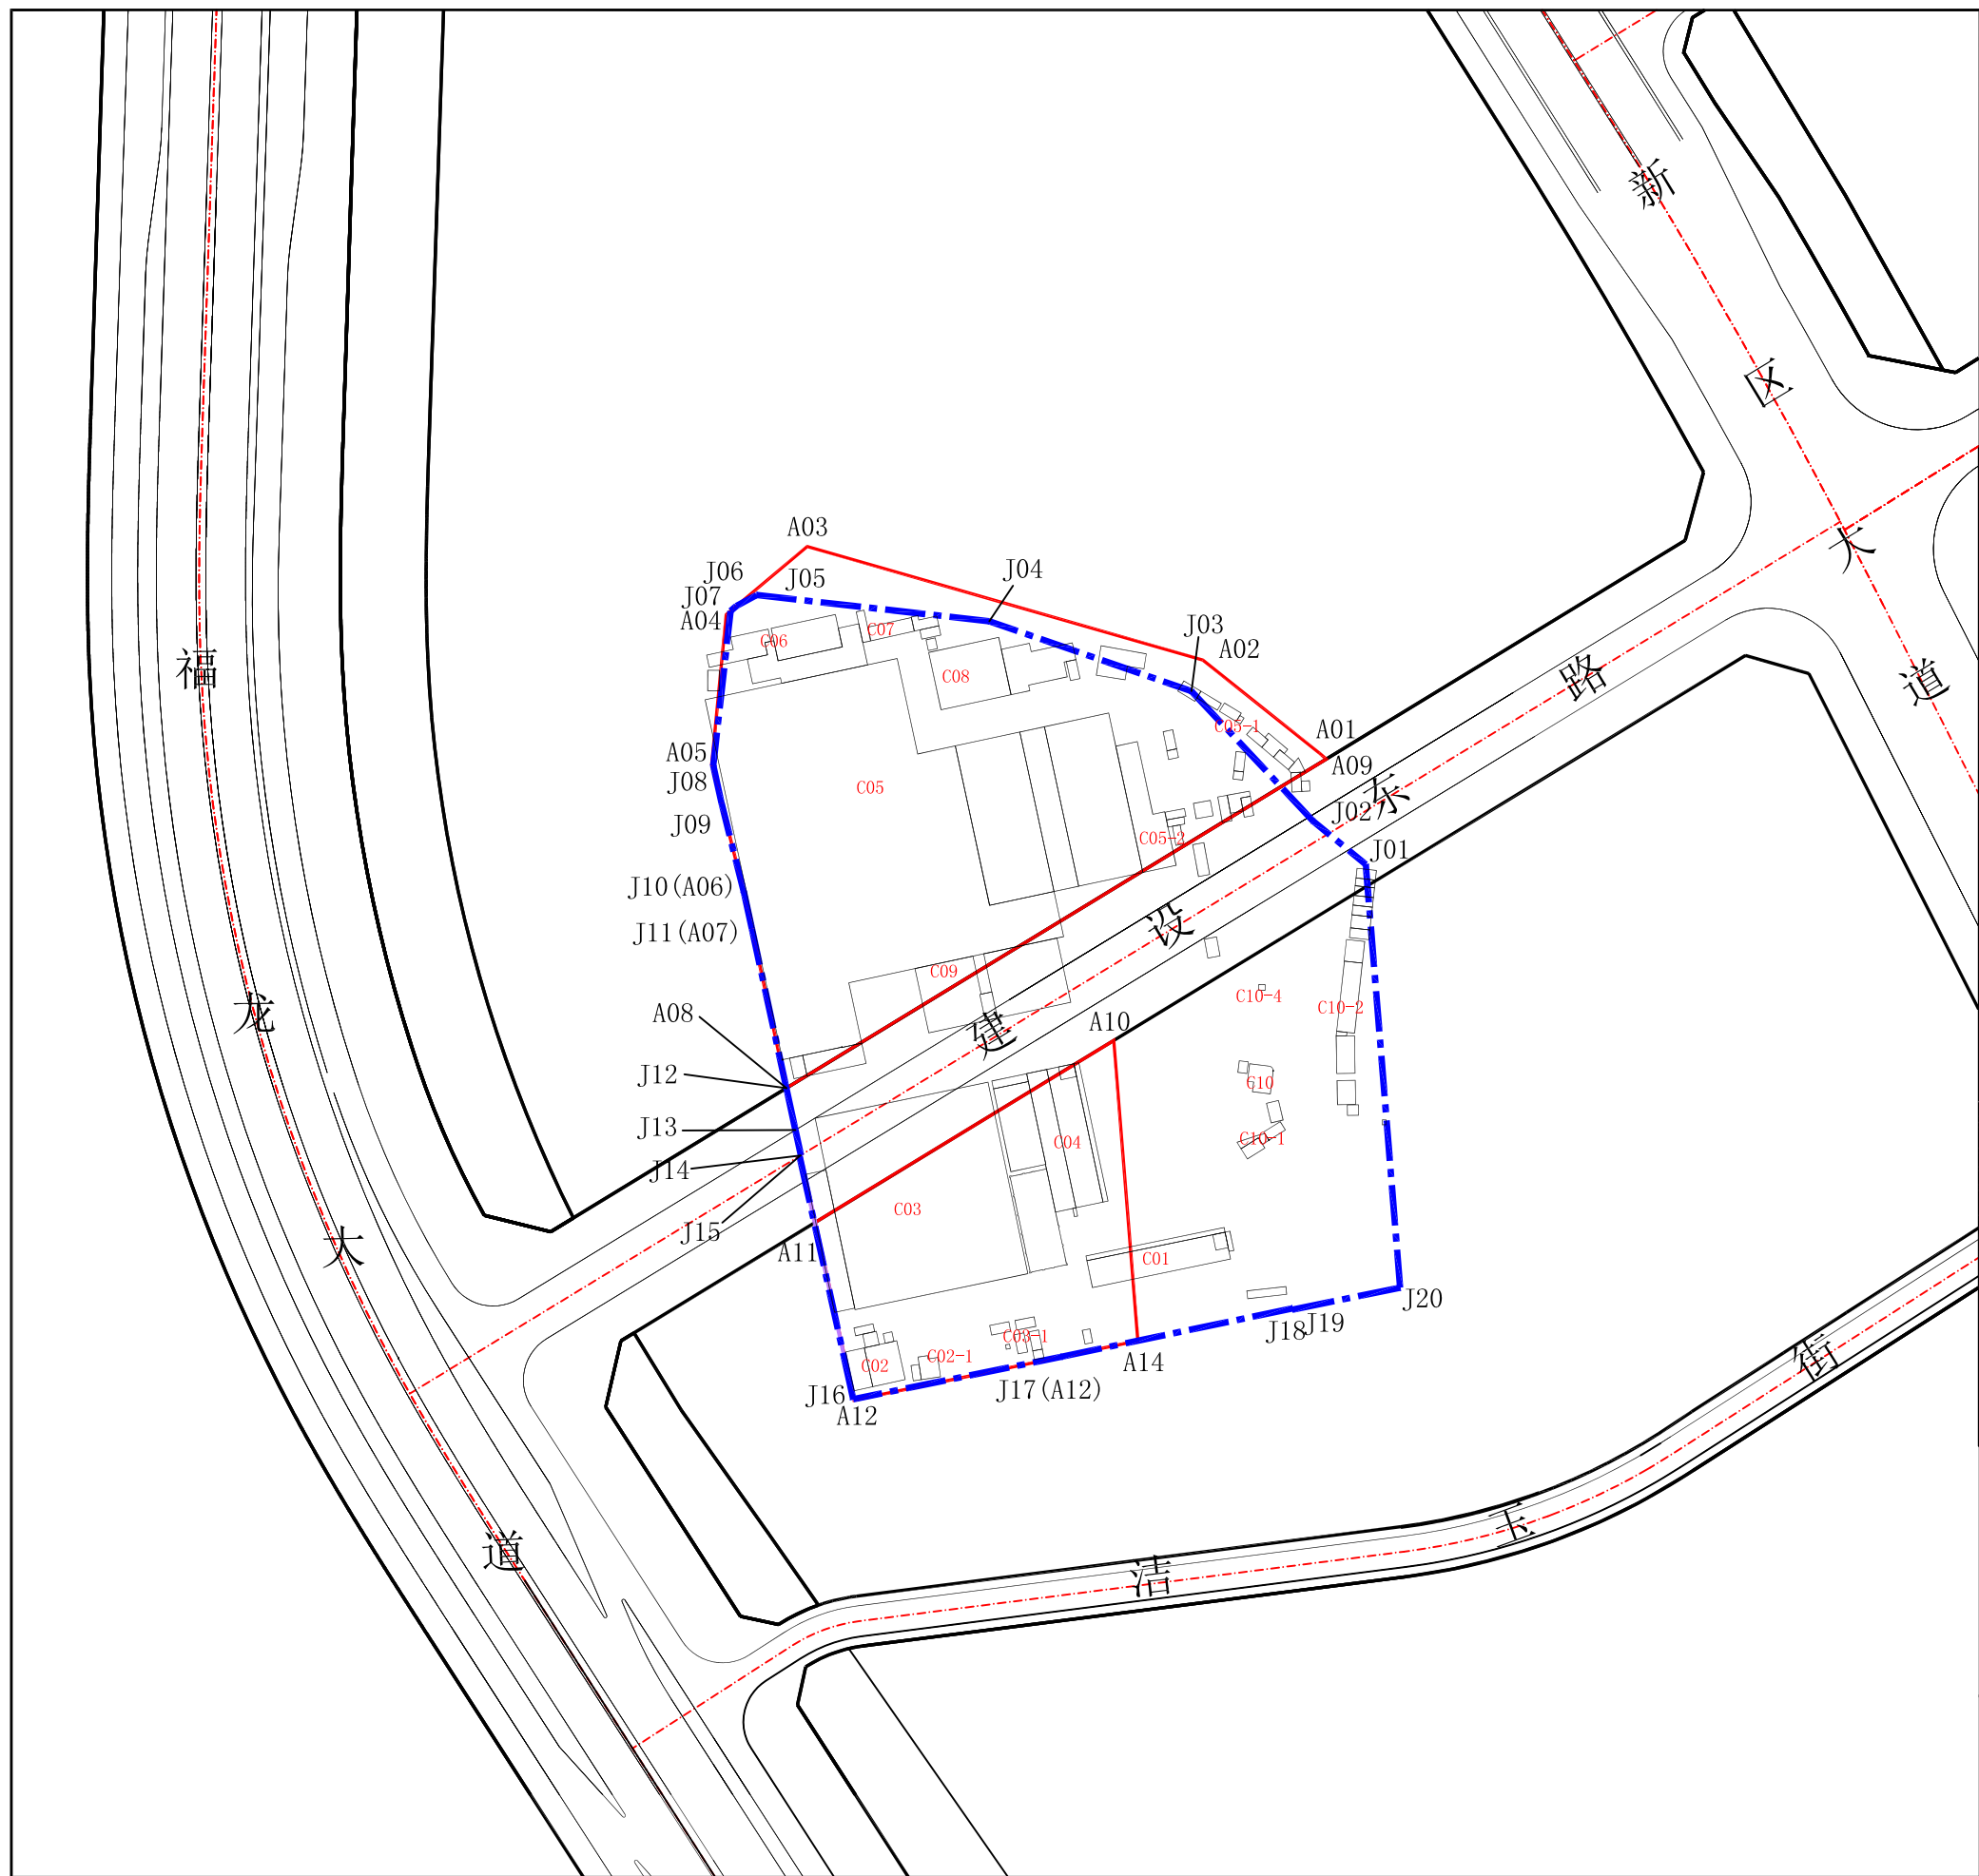

备注：
1、项目拆除用地面积：39024.2m²；
2、项目开发建设用地面积：24489.5m²。

图 例

-  拆除用地范围线
-  开发建设用地范围线

深圳市龙华区大浪街道赤岭头二片区城市更新项目拆除范围图