


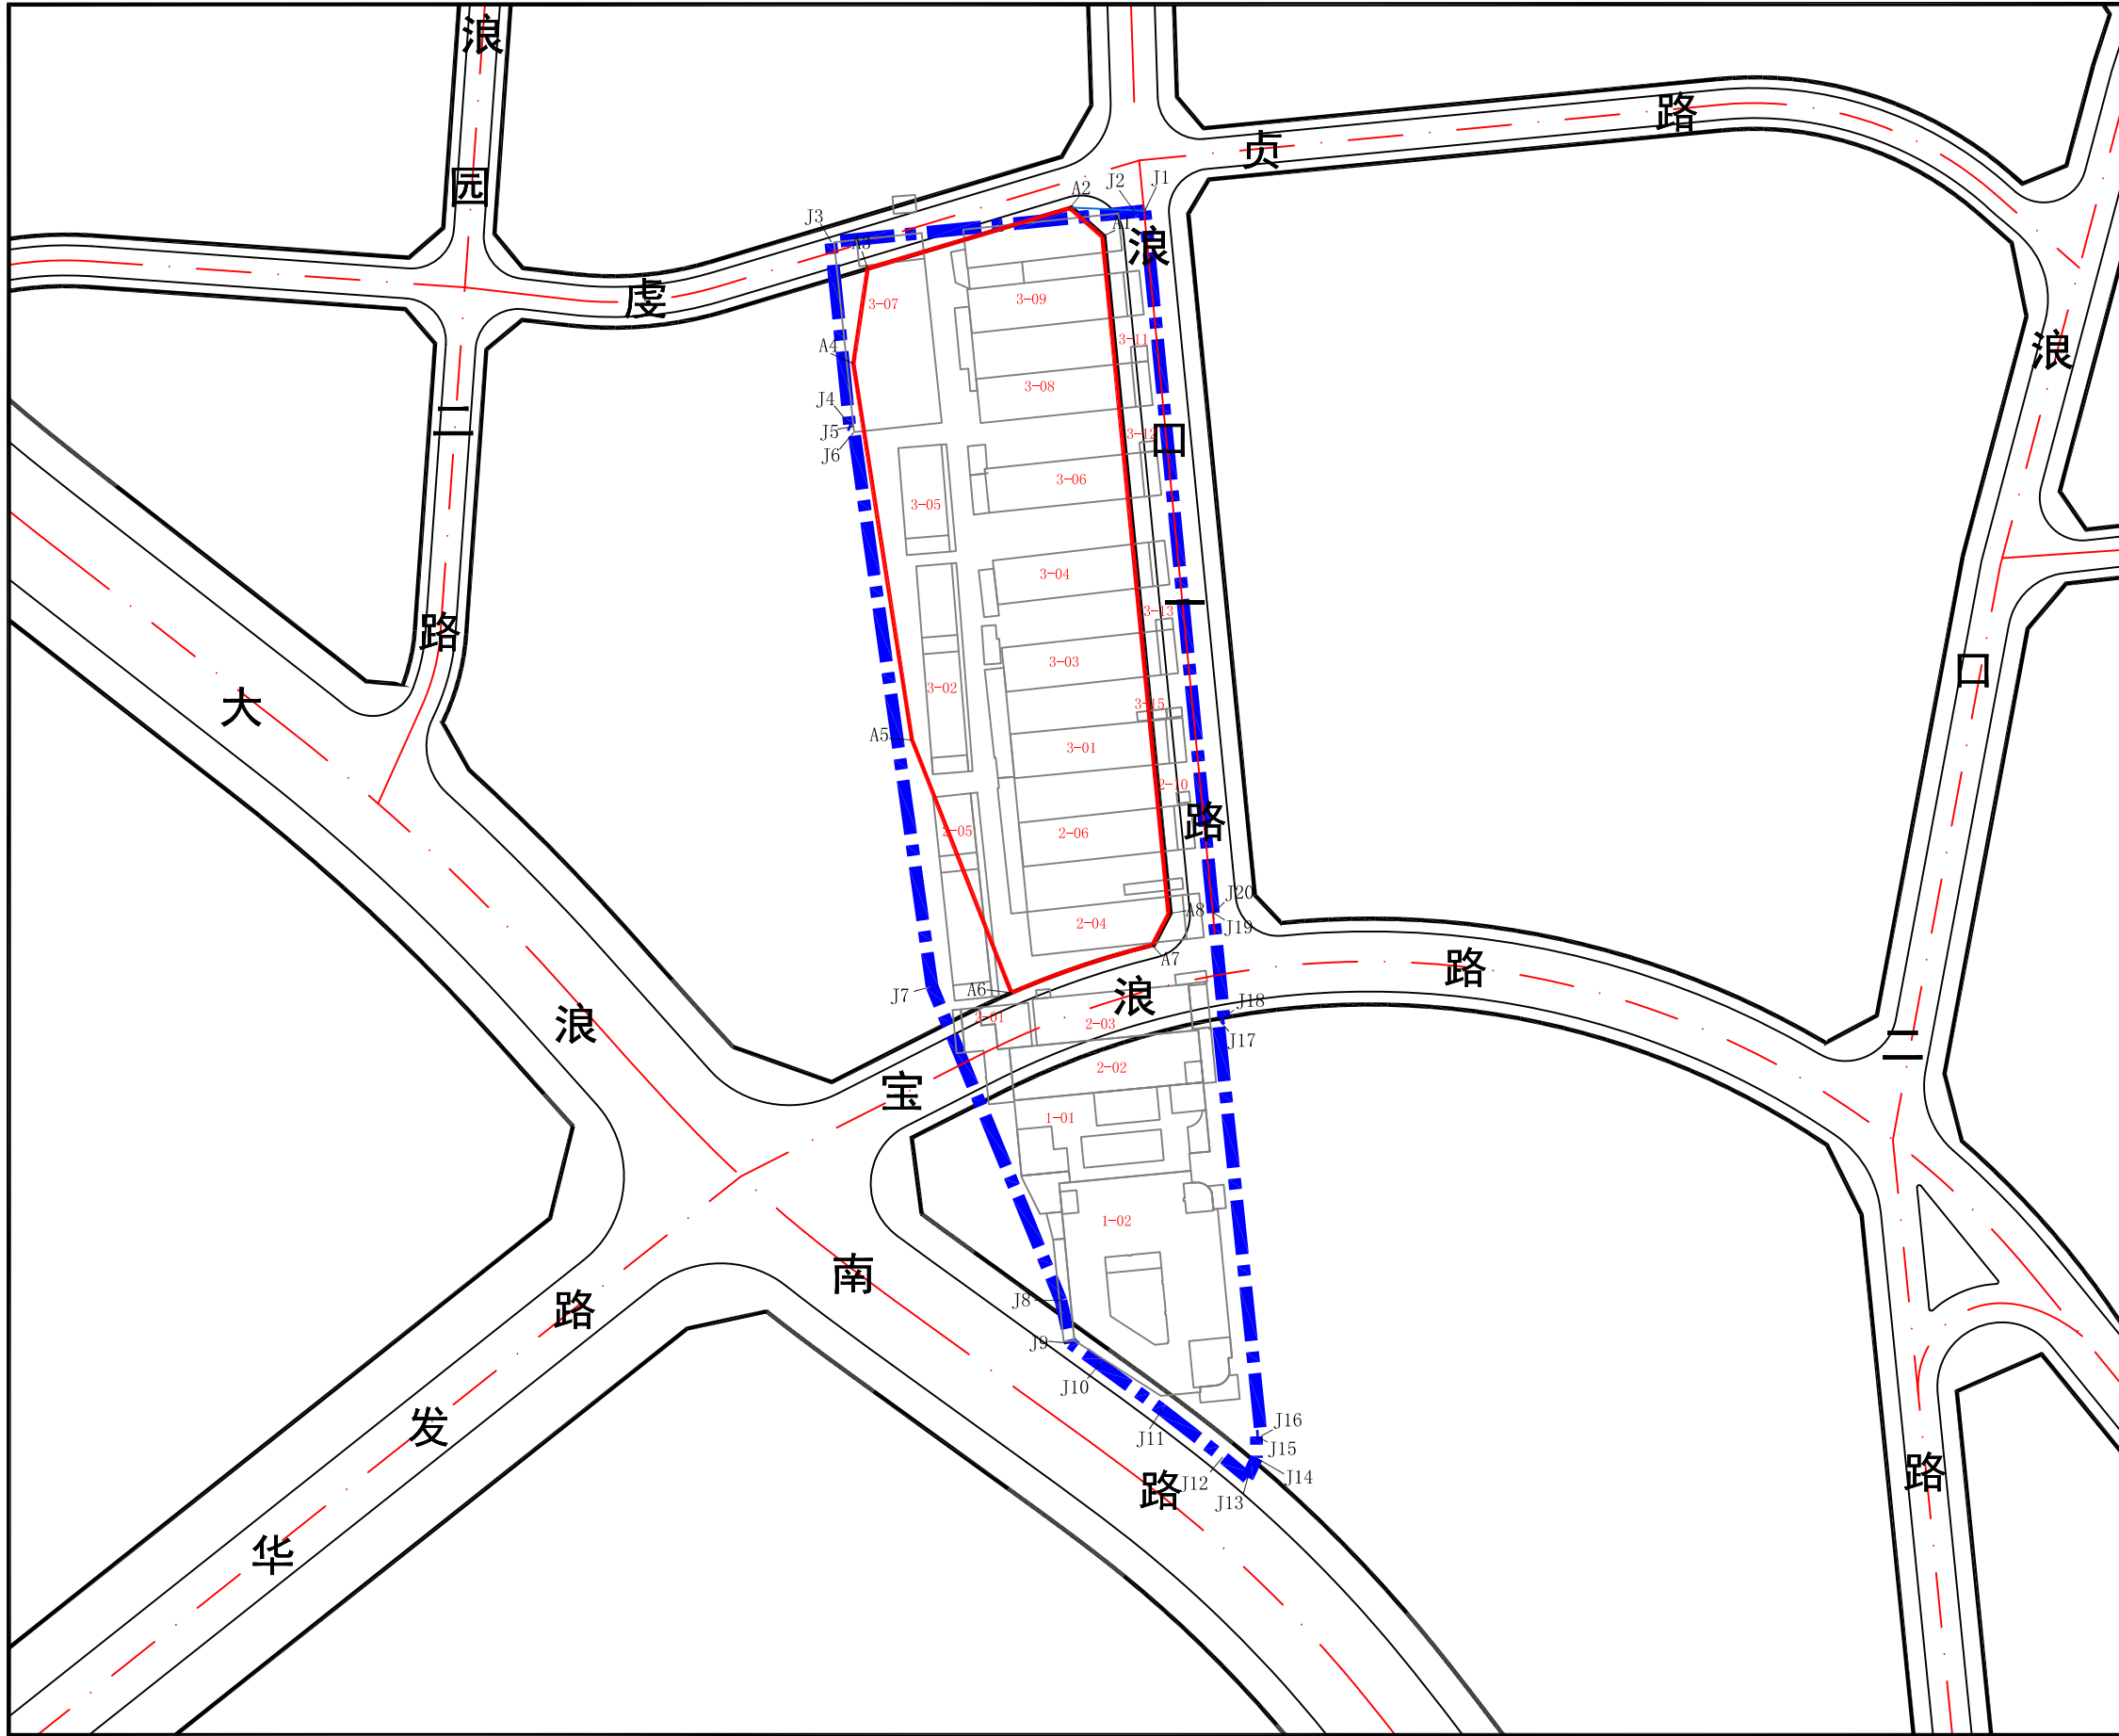

备注：
1. 拆除用地面积：17702.49平方米；
2. 开发建设用地面积：9323.41平方米；

图 例

-  拆除用地范围线
-  开发建设用地范围
-  建筑物编号
-  规划道路

深圳市龙华区大浪街道浪口厂房片区城市更新项目范围图