
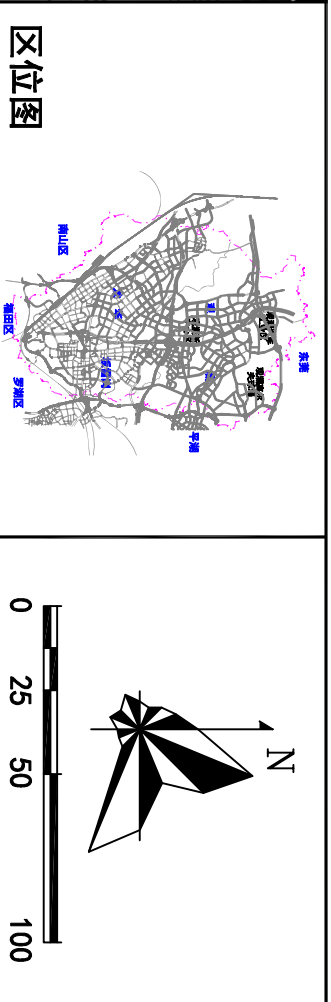


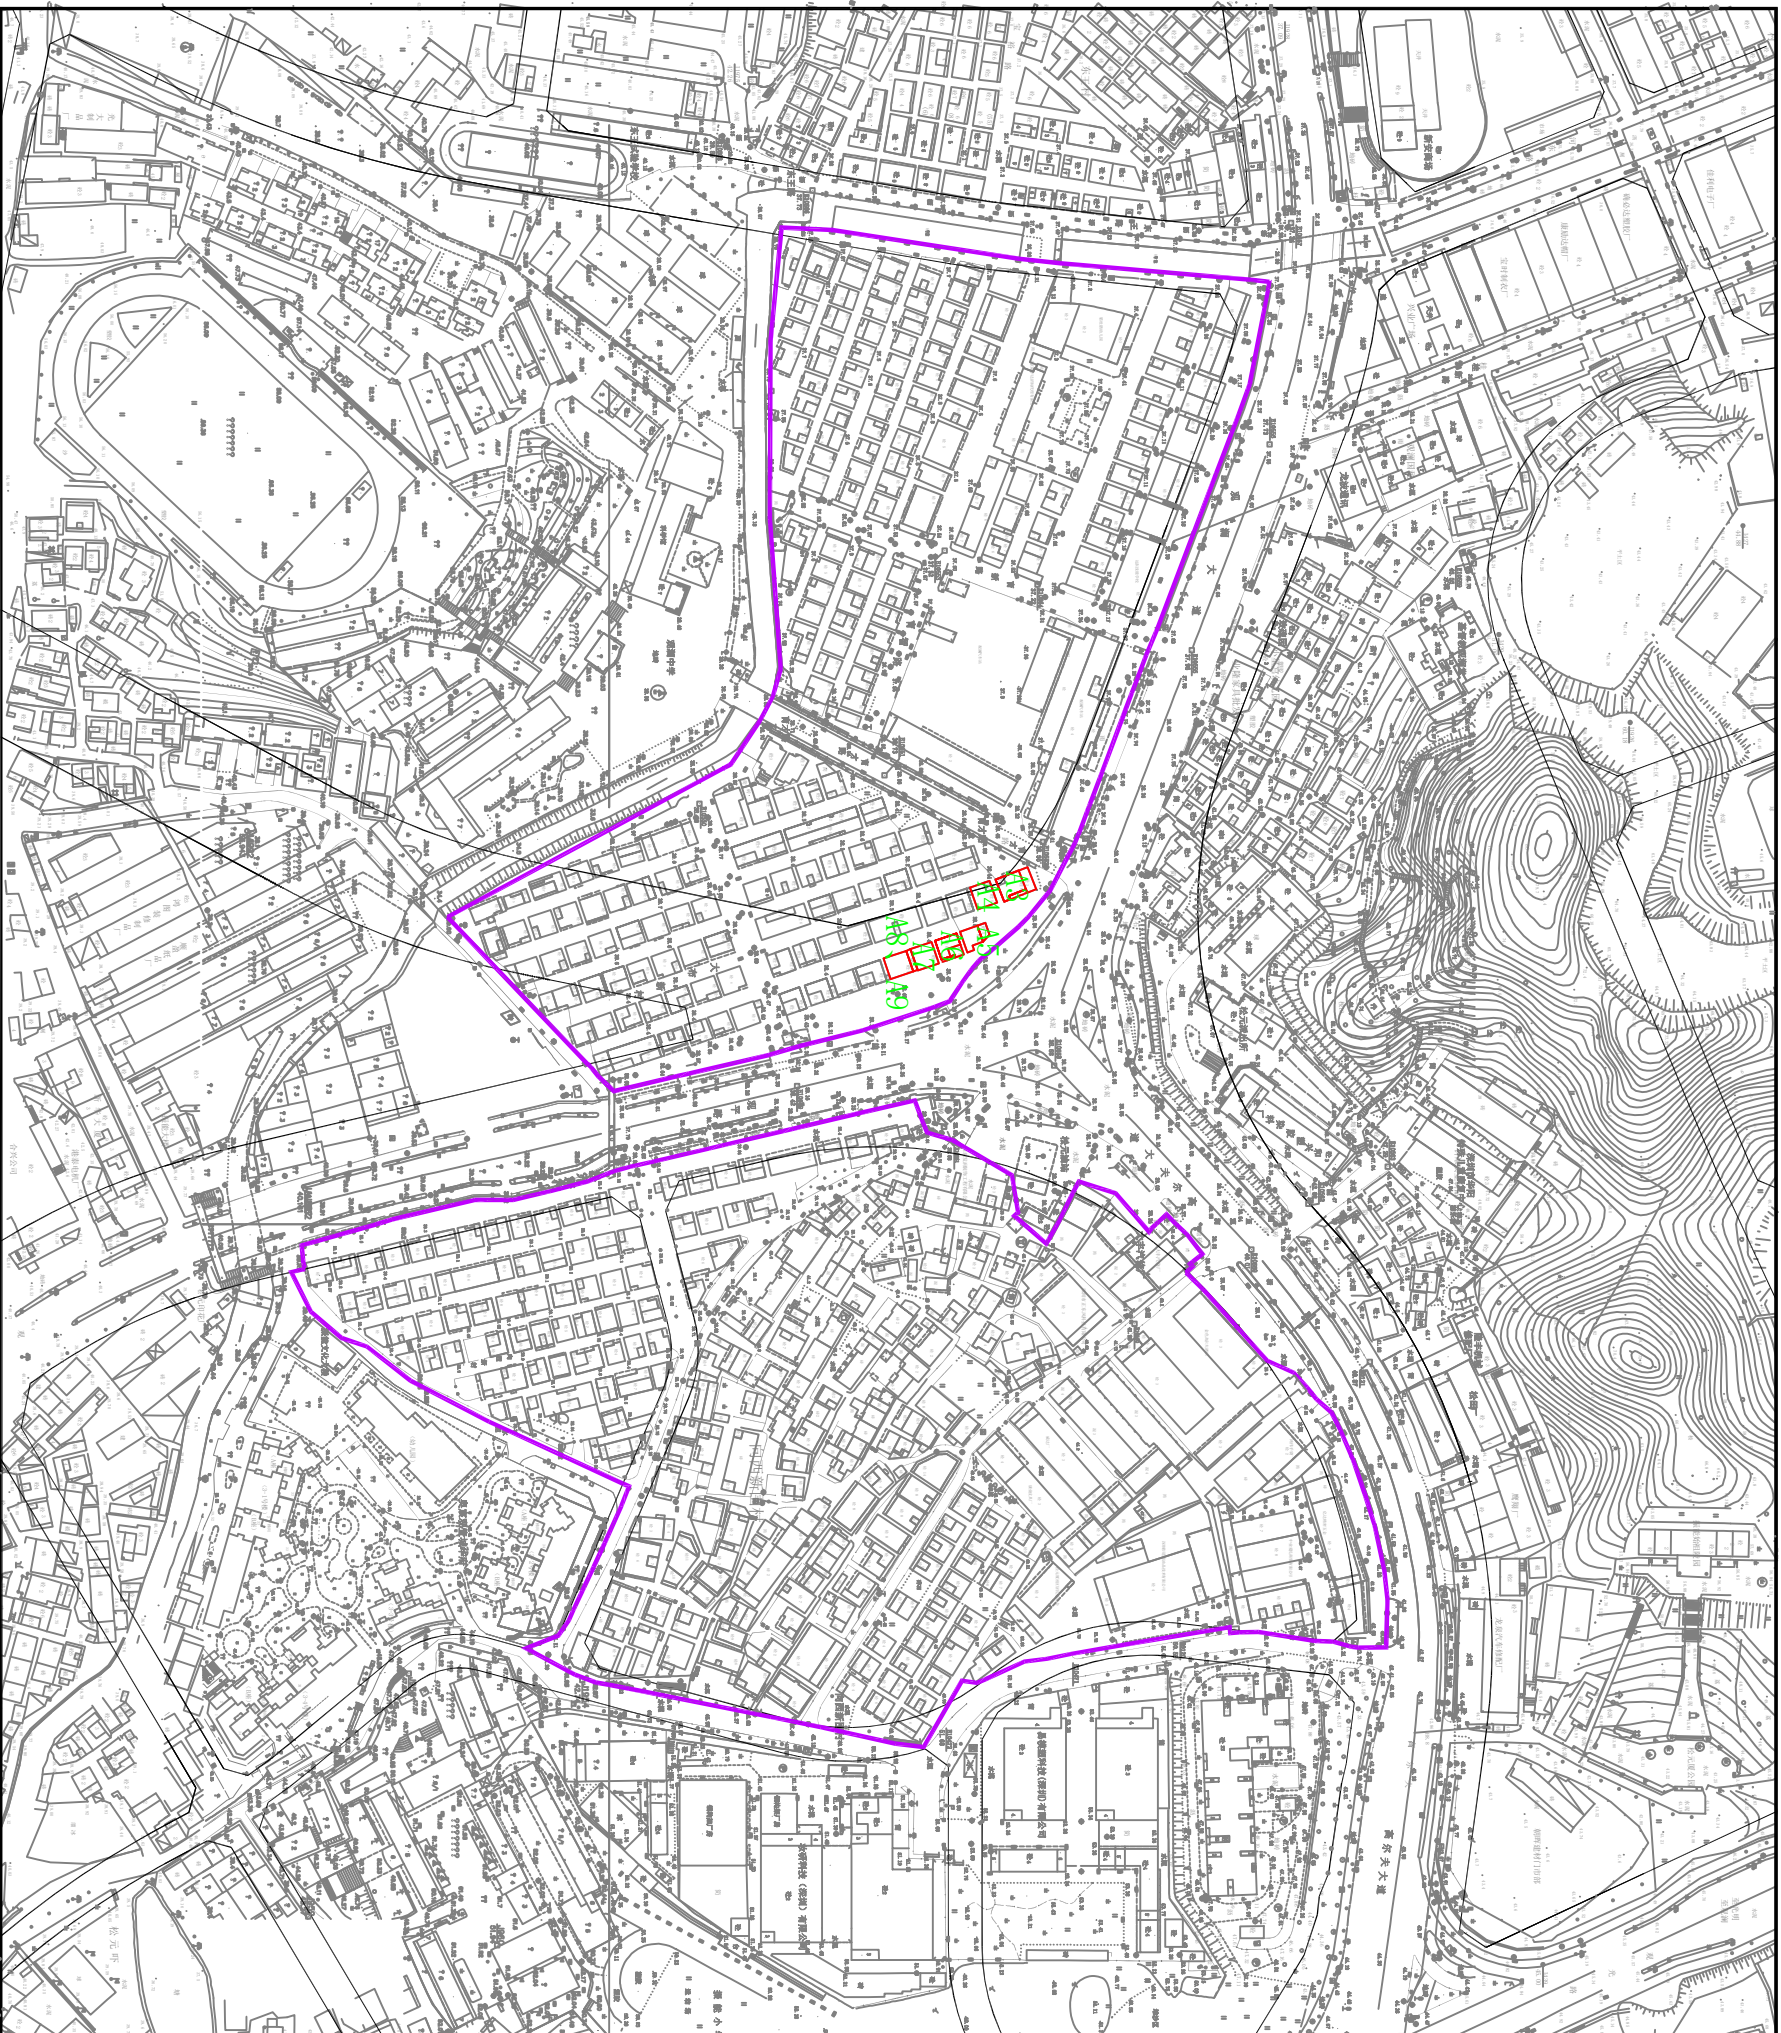

说明

1. 改造规模


拟拆除范围用地面积：154731平方米。

2. 现状功能

拟拆除范围内现状用地为四类居住用地、工业用地。

3. 规划功能

根据已批的《深圳市宝安区401-12&13号片区[观澜老中心地区南片]》法定图则,拟拆除范围的规划功能为:四类居住用地、二类居住用地、一类工业用地、街头绿地、防护绿地、长途客运站用地、社会停车场库用地、城市道路用地。

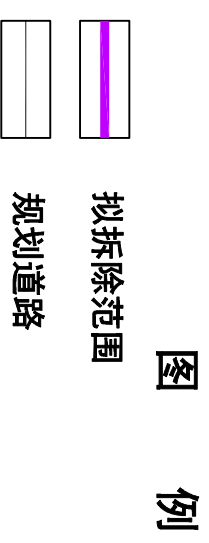

更新单元名称：**龙华区观湖街道松元厦向西片区城市更新单元**

申报单位(人): 深圳市圣大房地产有限公司

拆除范围图

编写

01