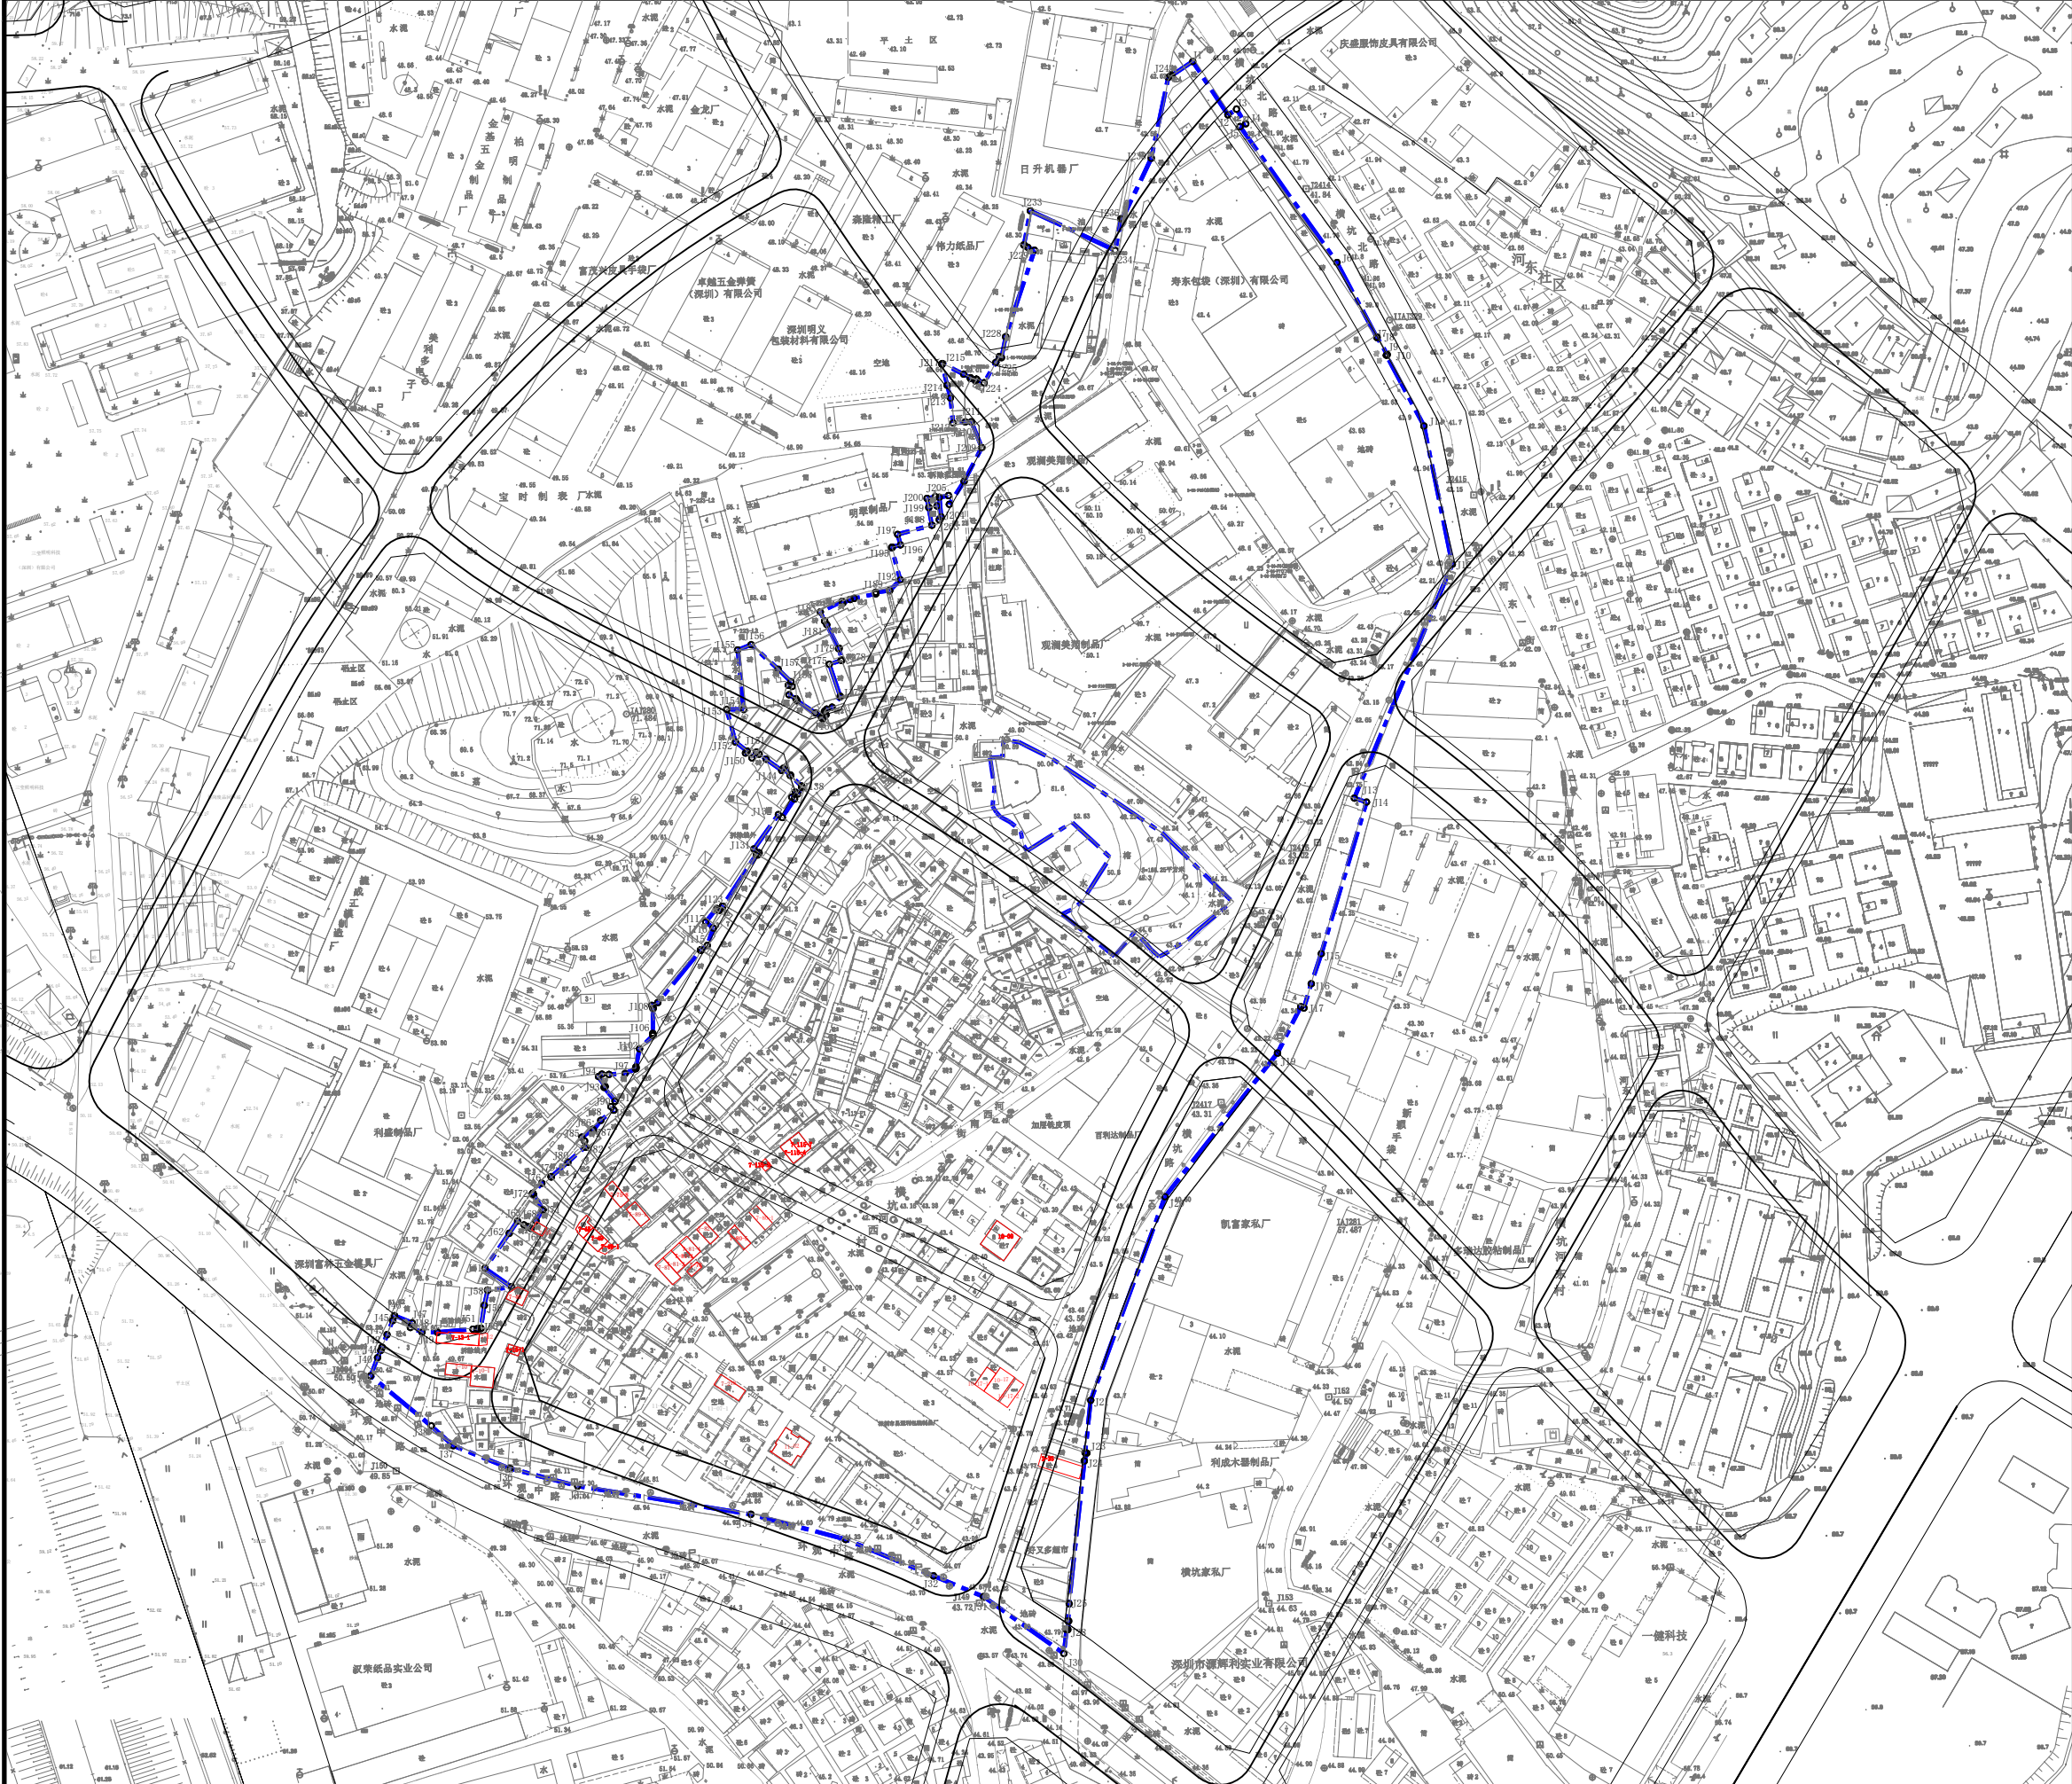


备注：  
更新单元范围总面积:93785.2平方米。  
拟拆除范围总面积:91152.2平方米。

更新单元范围控制点坐标

图 例

- 更新单元范围
- 建筑物编号
- 规划道路