
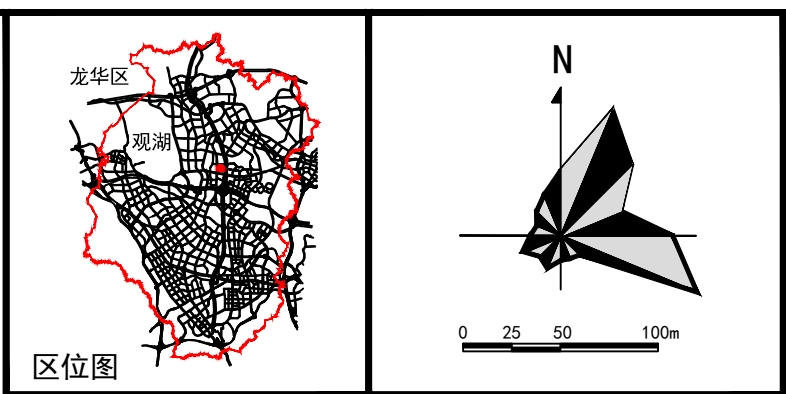


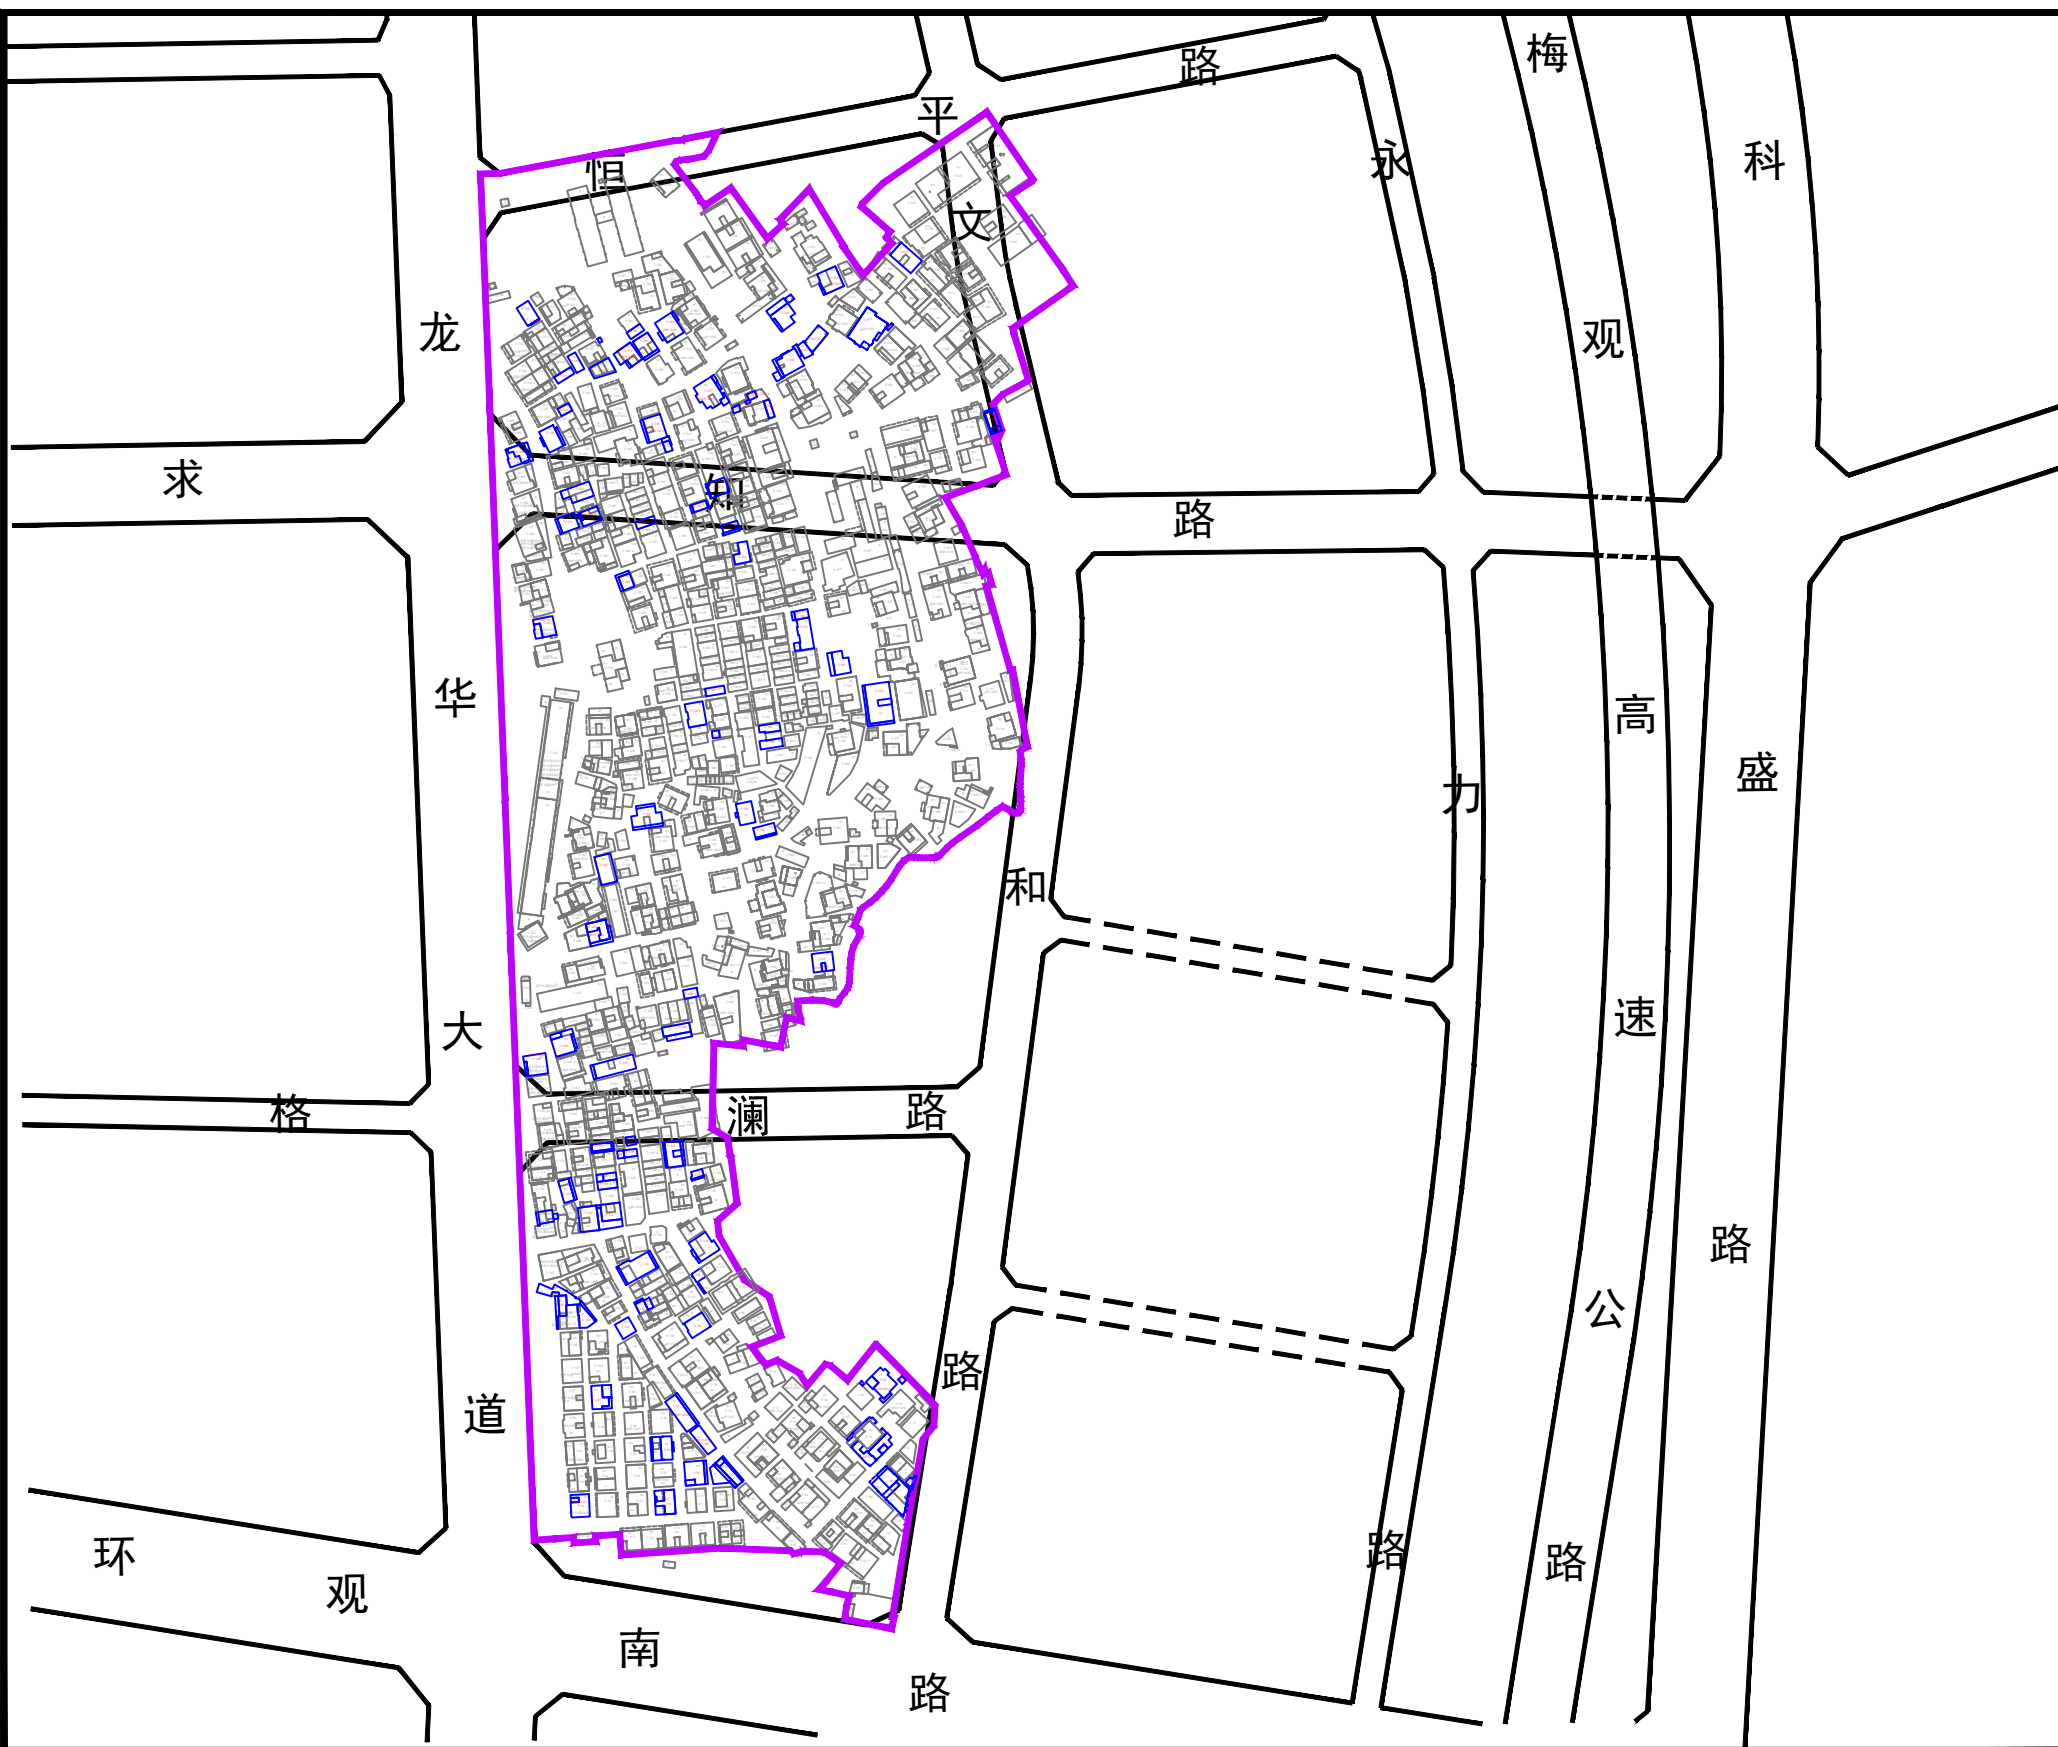


说明

1、改造规模
拟拆除范围用地面积：146830.26平方米。

2、现状功能
现状用地功能为四类居住用地。

3、规划功能
根据已批的《深圳市宝安401-11&14&20号片区[观澜新中心地区]法定图则》，拟拆除范围内用地规划功能为商业用地+商业性办公用地+二类居住用地(C1+C2+R2)、二类居住用地(R2)及社会停车场库用地(S3)。

4、改造意向
更新单元拟申请更新为居住、商业等功能。

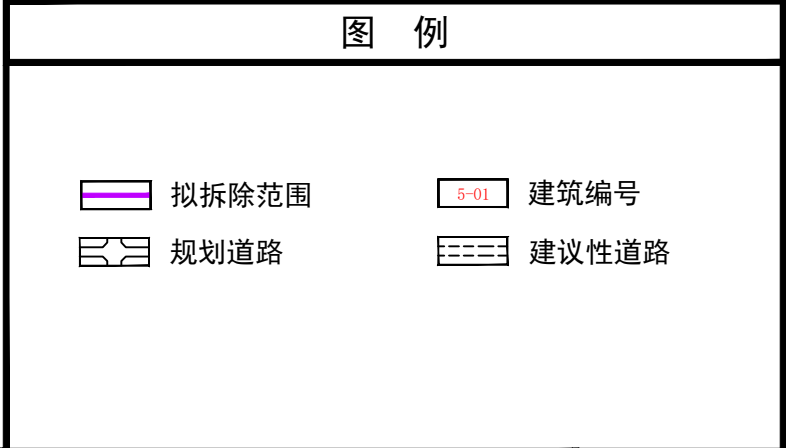

更新单元名称：龙华区观湖街道大和地块城市更新单元 申报单位（人）深圳市方兴利房地产开发有限公司

项目（第三批）物业权利人 核实范围图	编号
	01