

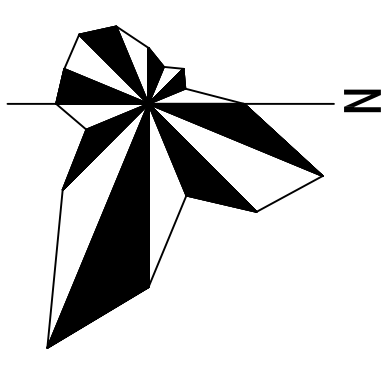


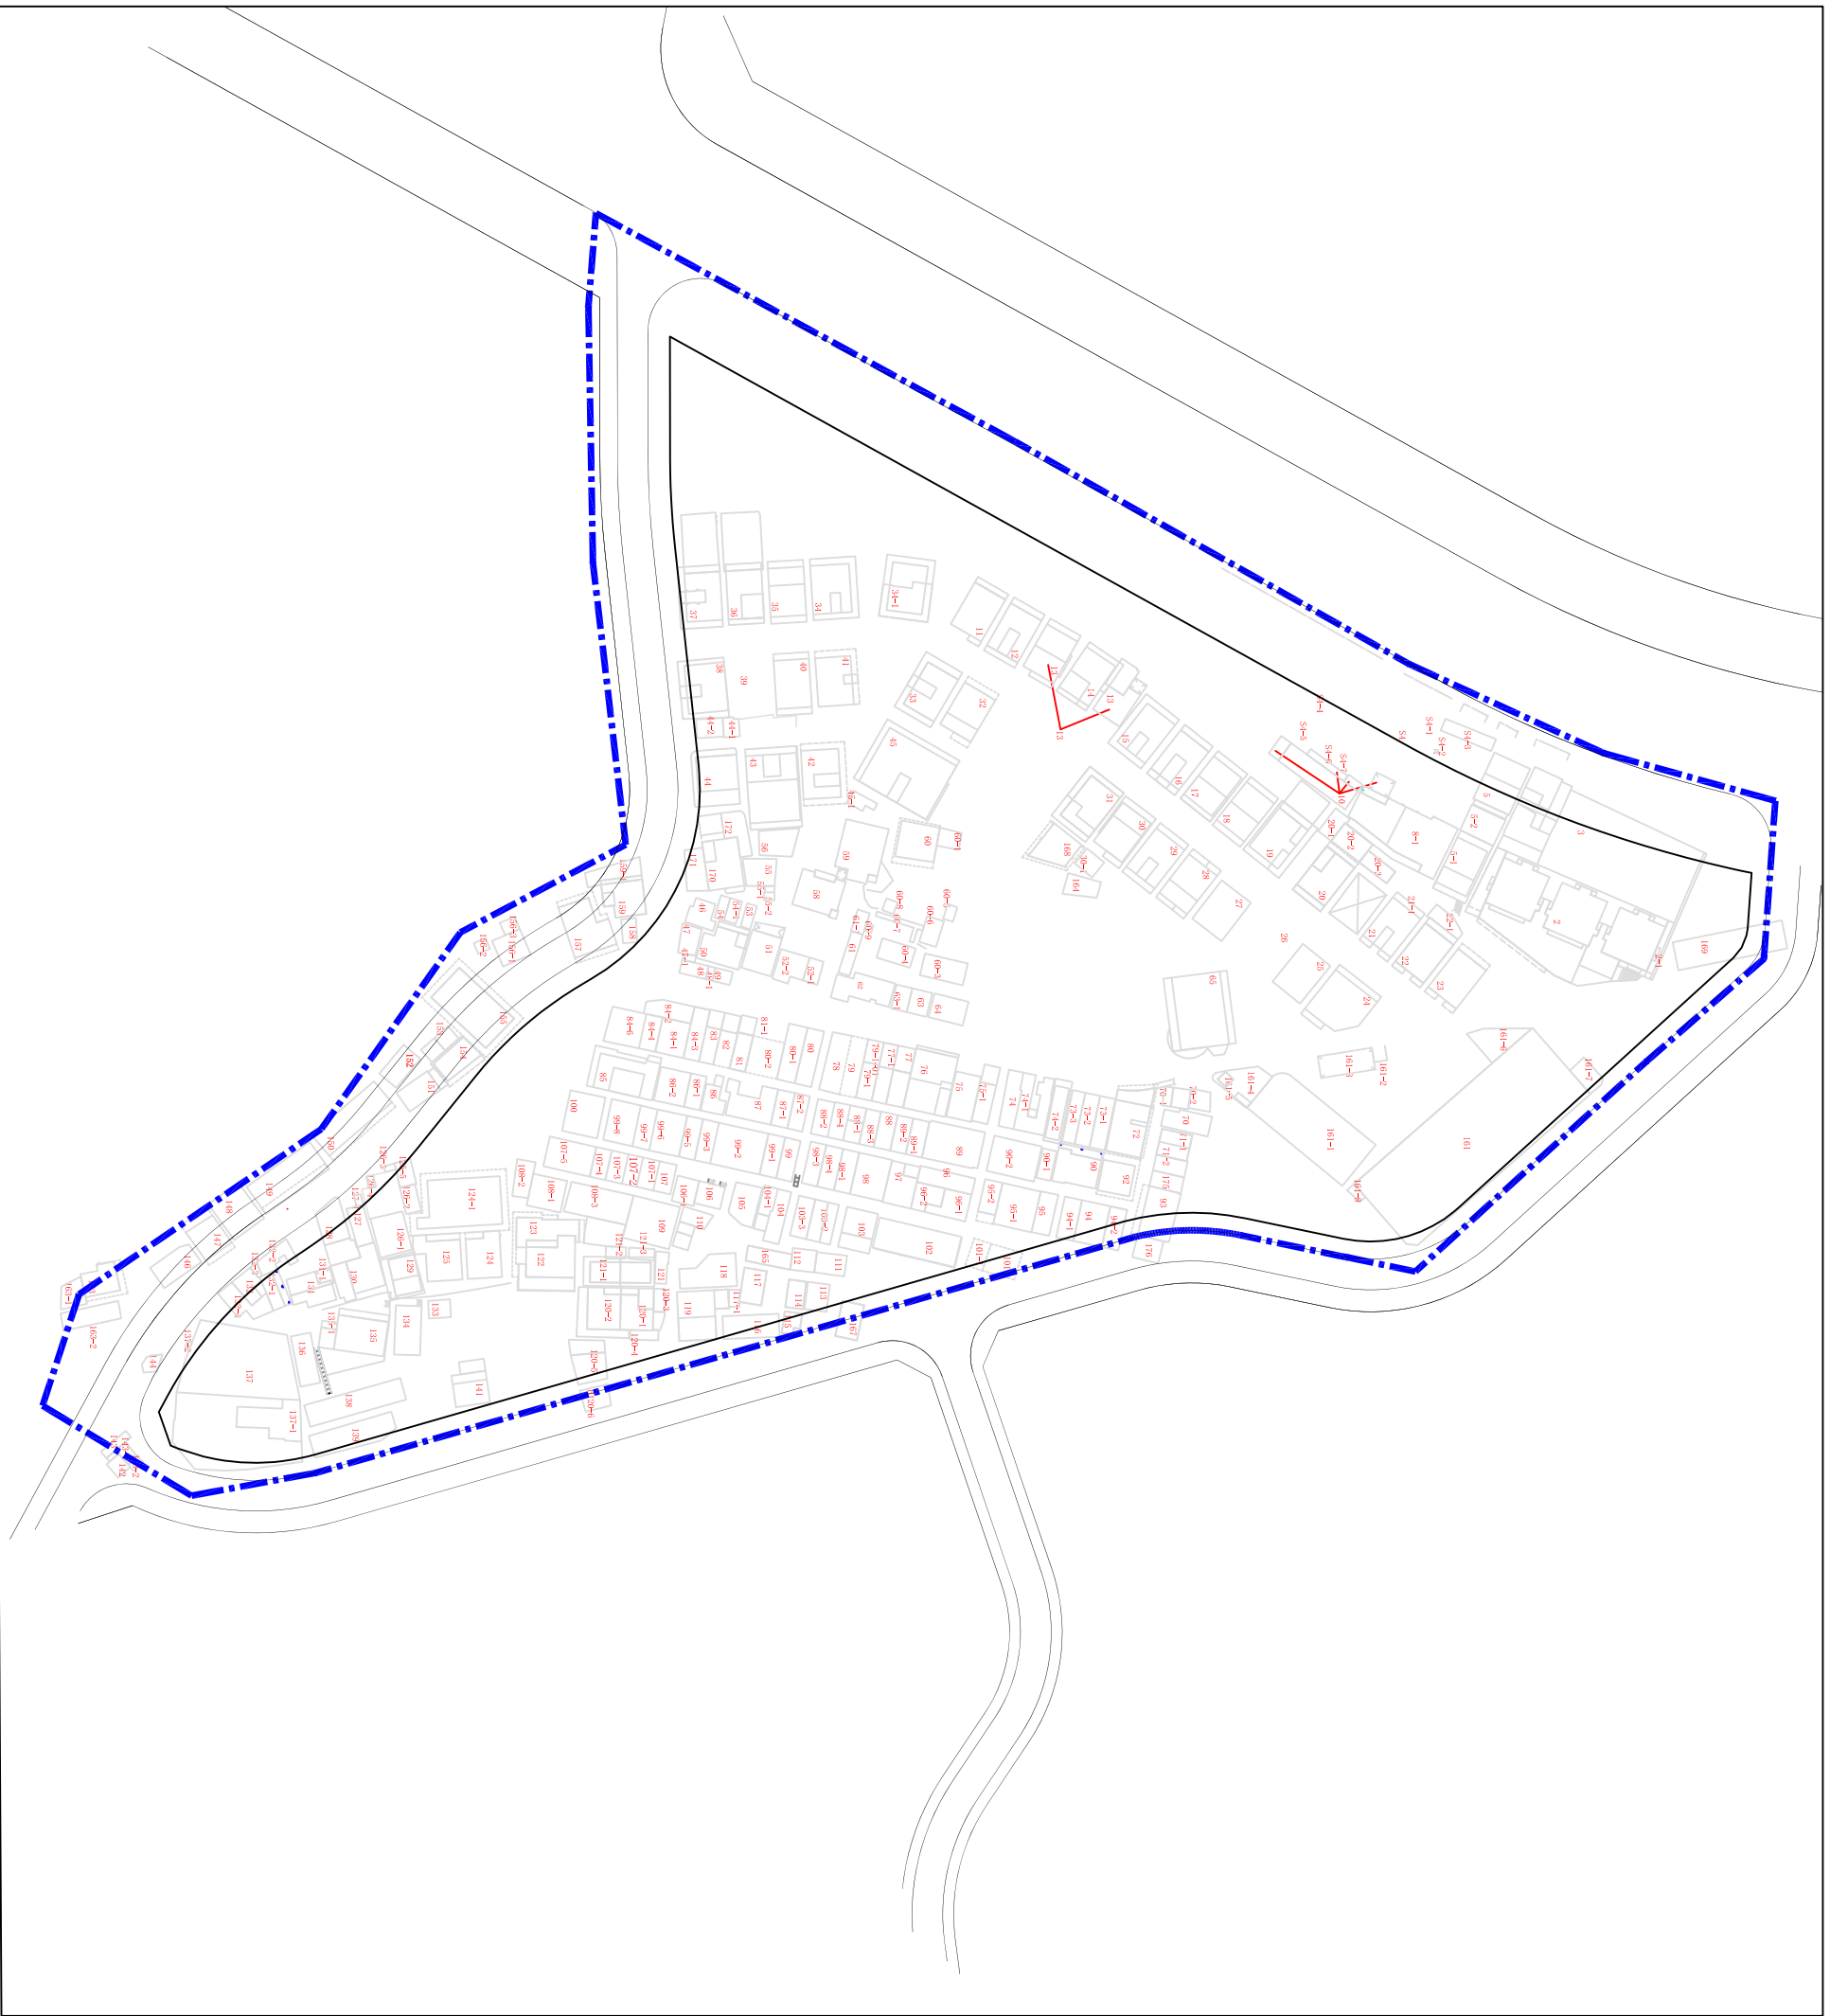

深圳市龙华区观澜街道黎光旧村改造项目物业权利人核实拆除用地范围图

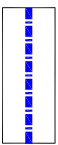

备注：拆除用地面积约53101平方米。

图例：

-  拆除用地范围
-  物业编号
-  规划道路