
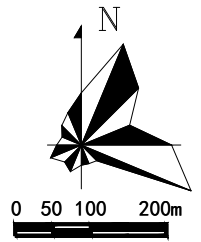


深圳市龙华区观湖街道观城第一期城市更新项目权利人核实范围图

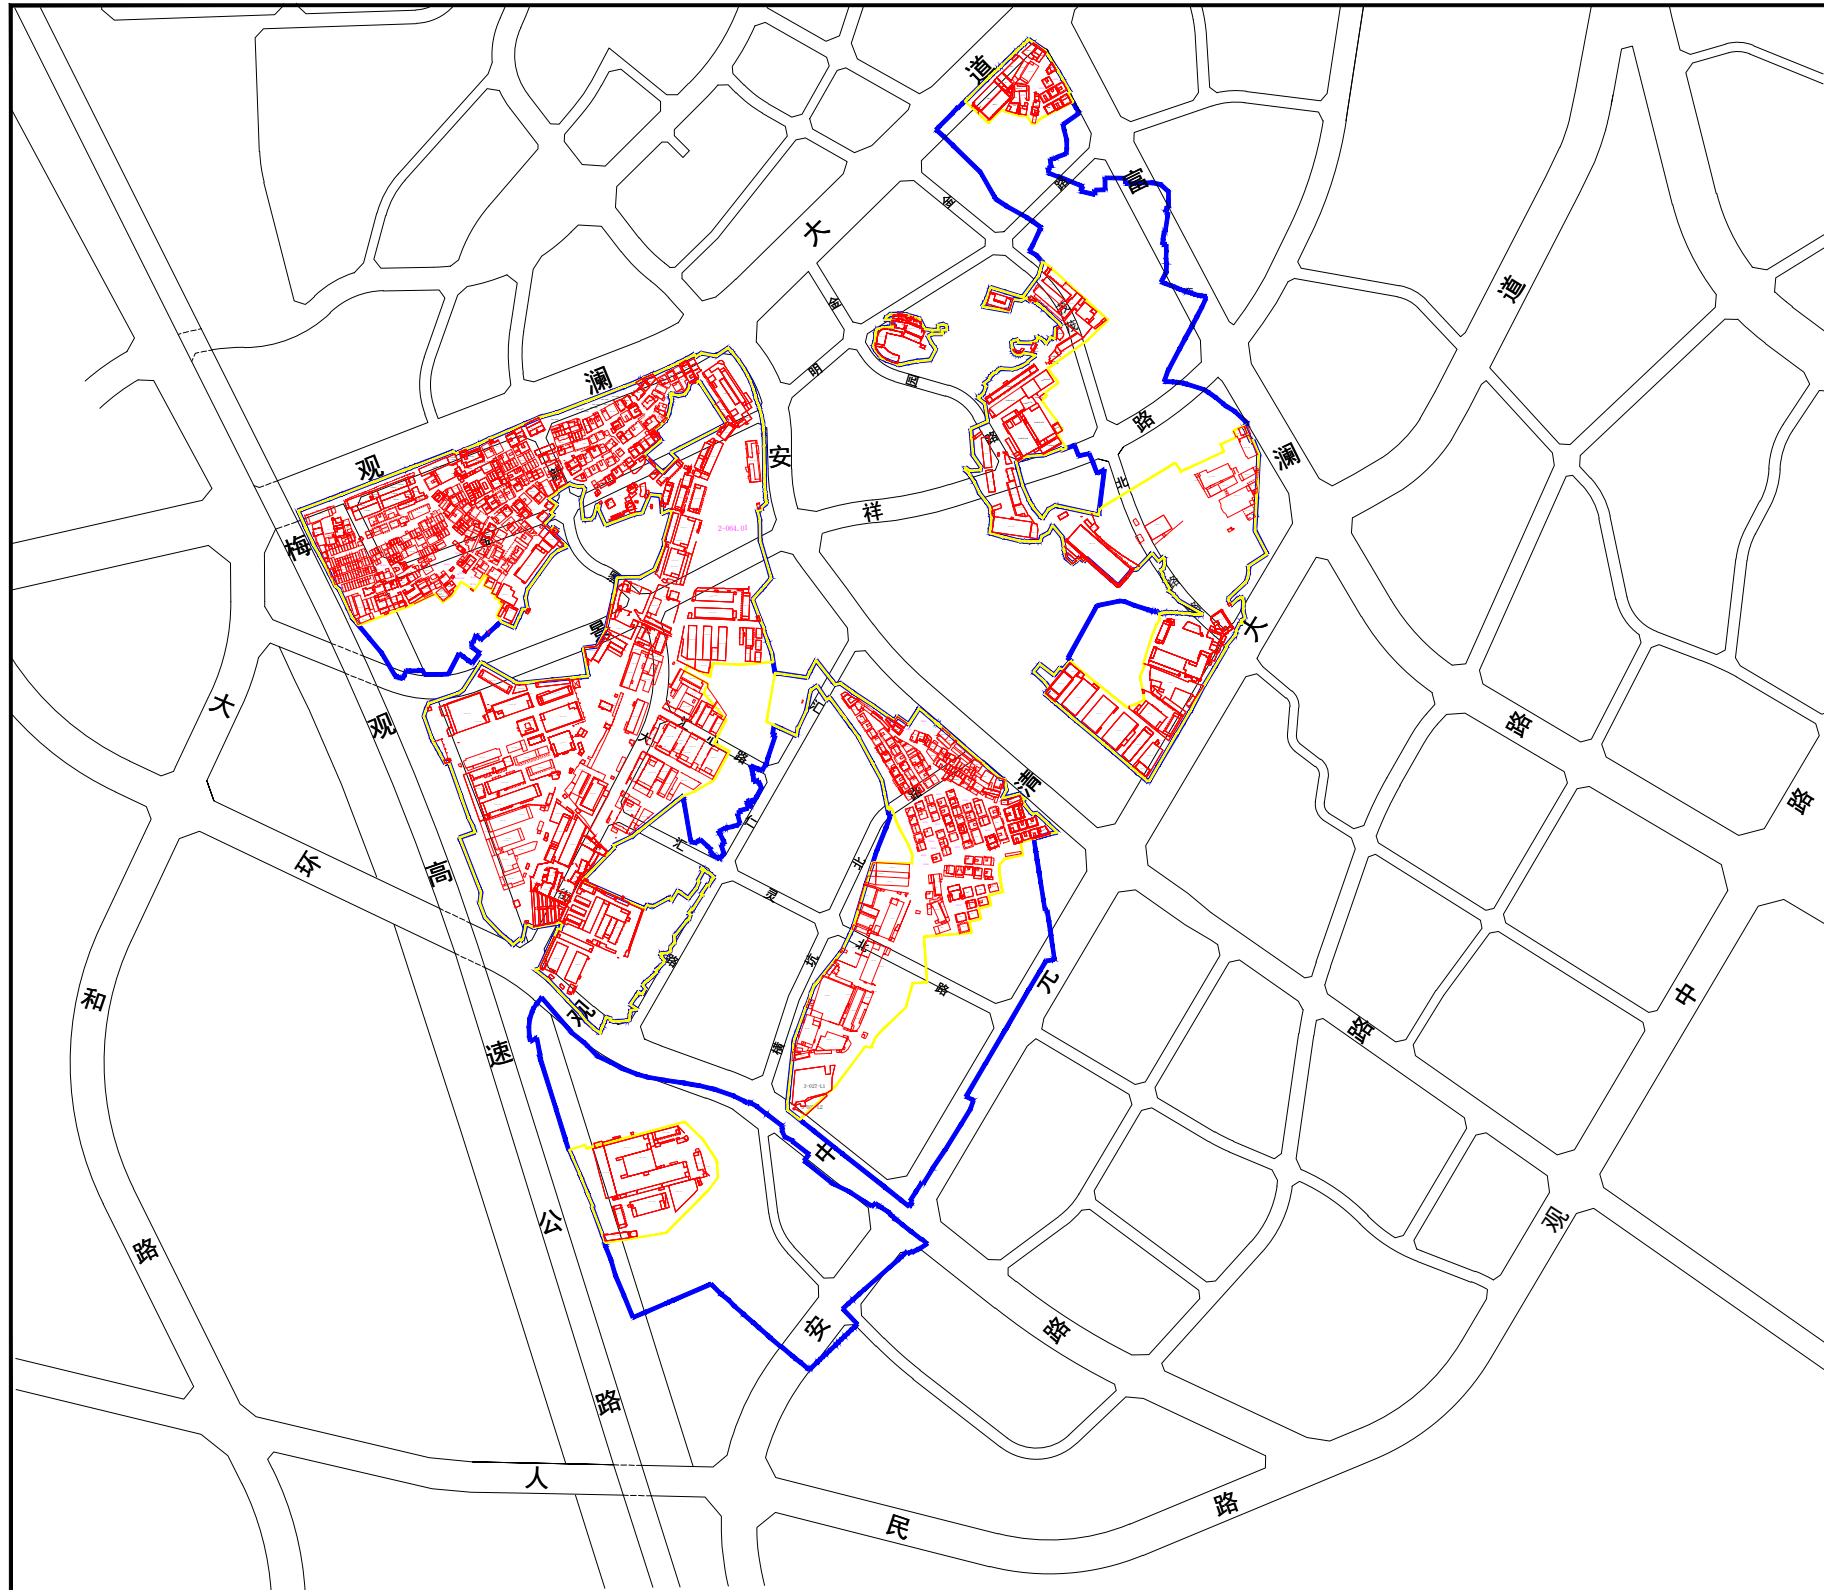

- 图例**
- 拆除范围
 - 一期拆除范围
 - 规划道路
 - 建筑物边界
 - 1-234 编号

更新单元名称：深圳市龙华区观湖街道观城第一期城市更新单元

权利人核实范围图

编号

01