


龙华区大浪街道大浪高峰社区天诚城市更新单元拟拆除范围示意图

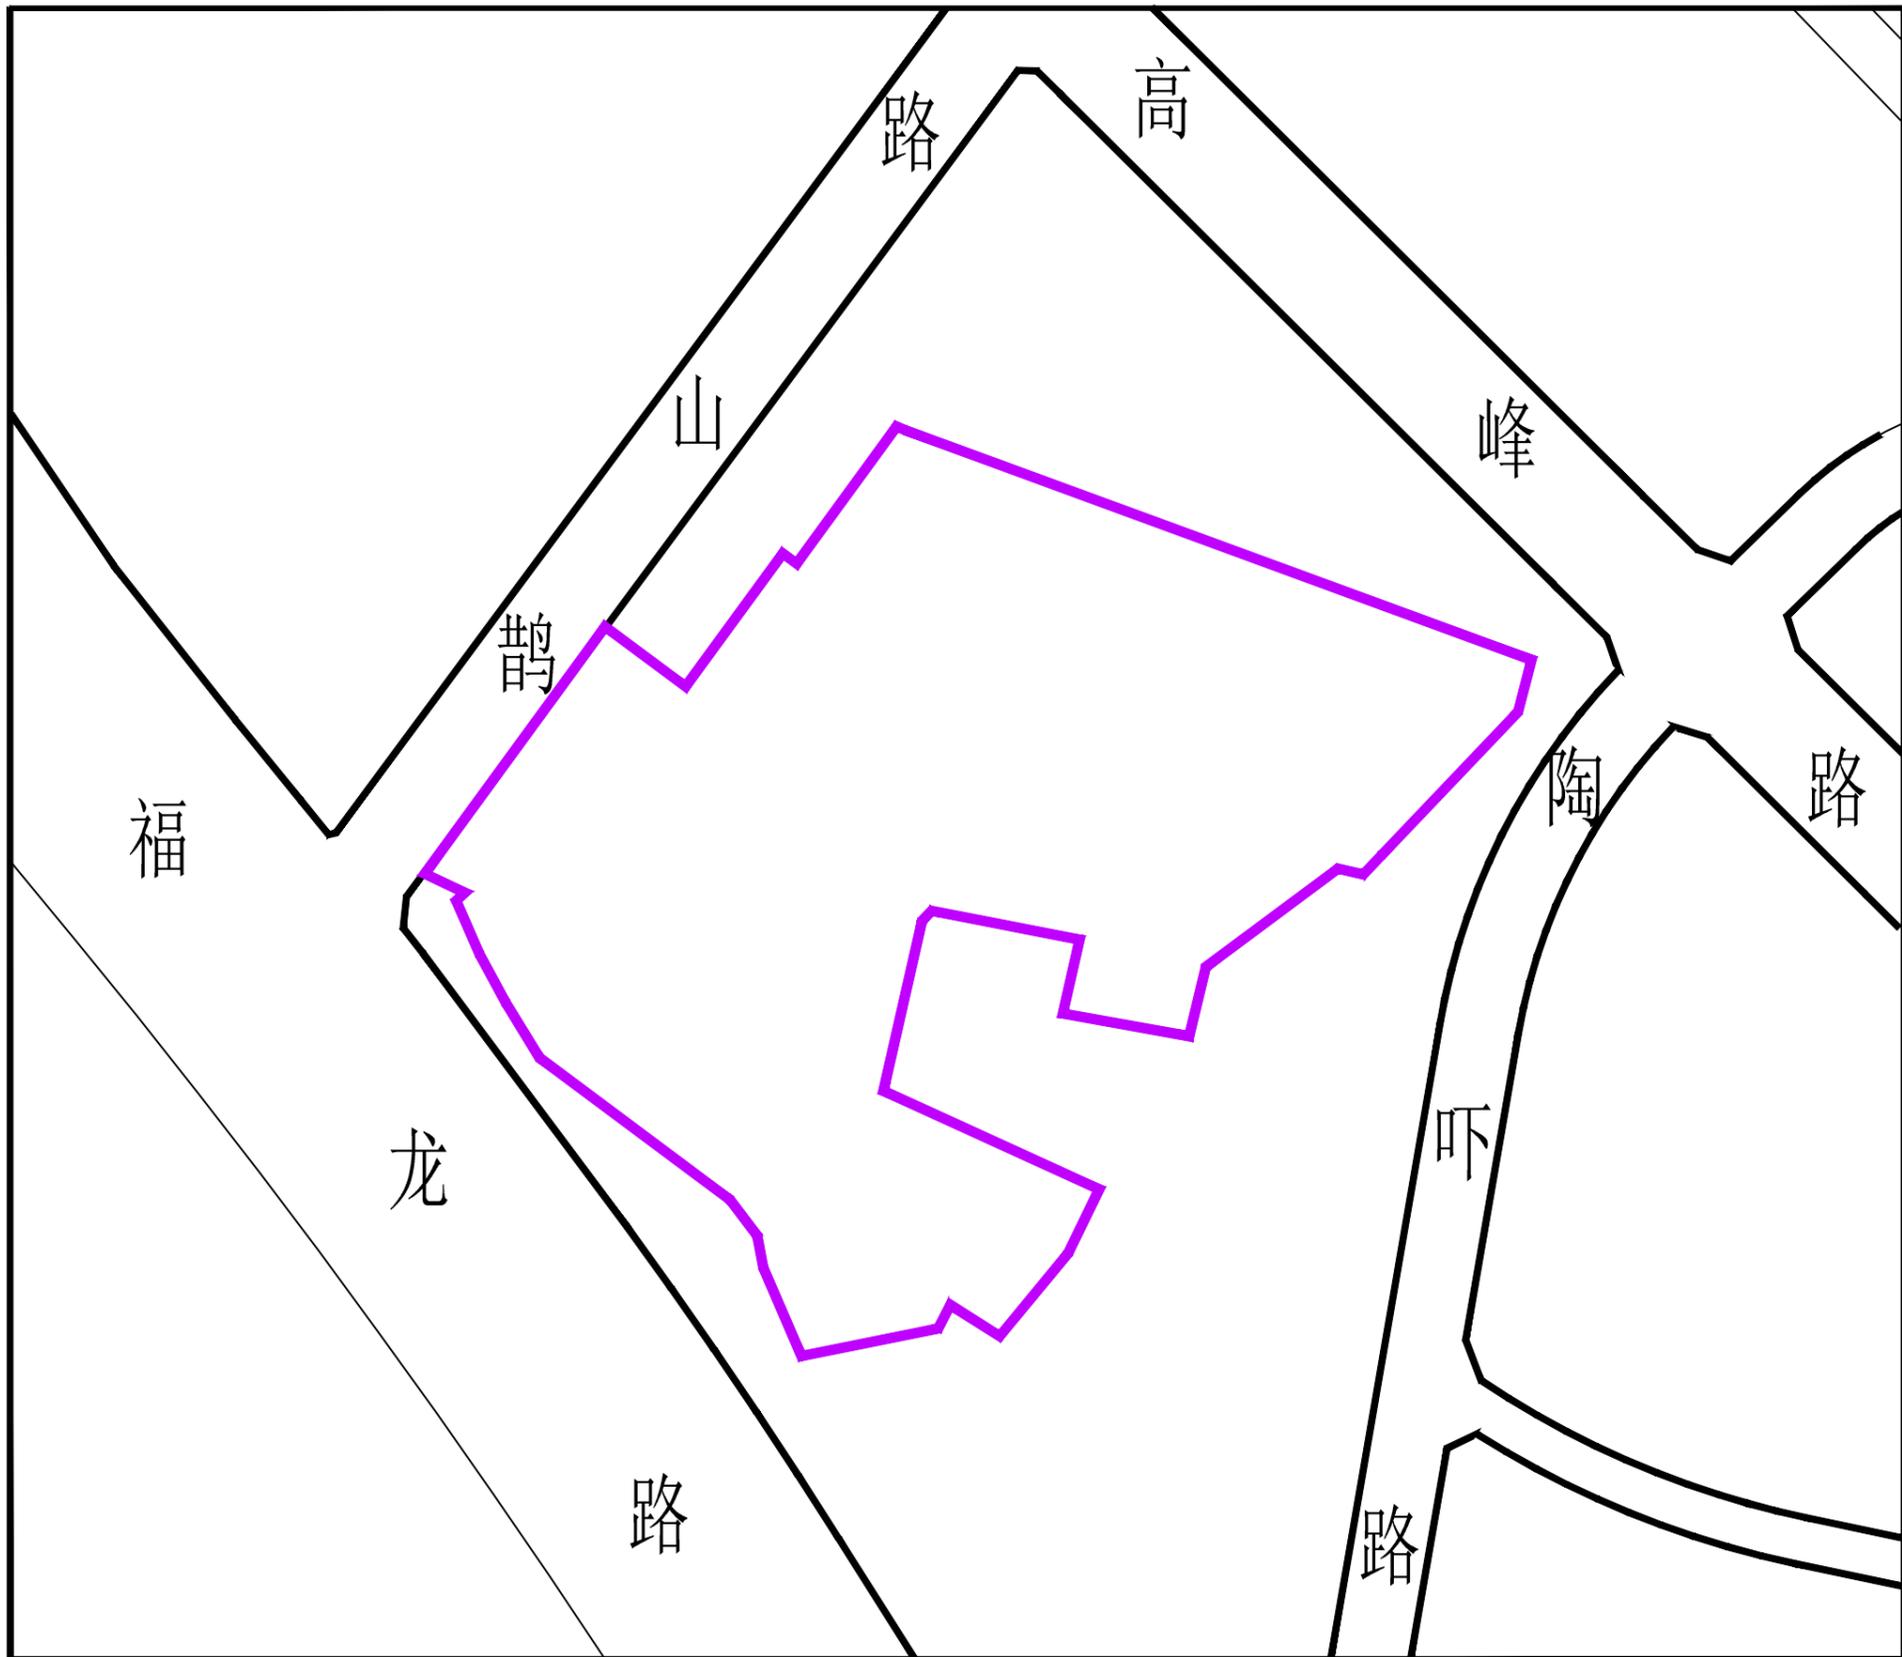

拟拆除范围面积：50348m²