


观澜街道老墟片区城市更新单元拟拆除重建范围示意图

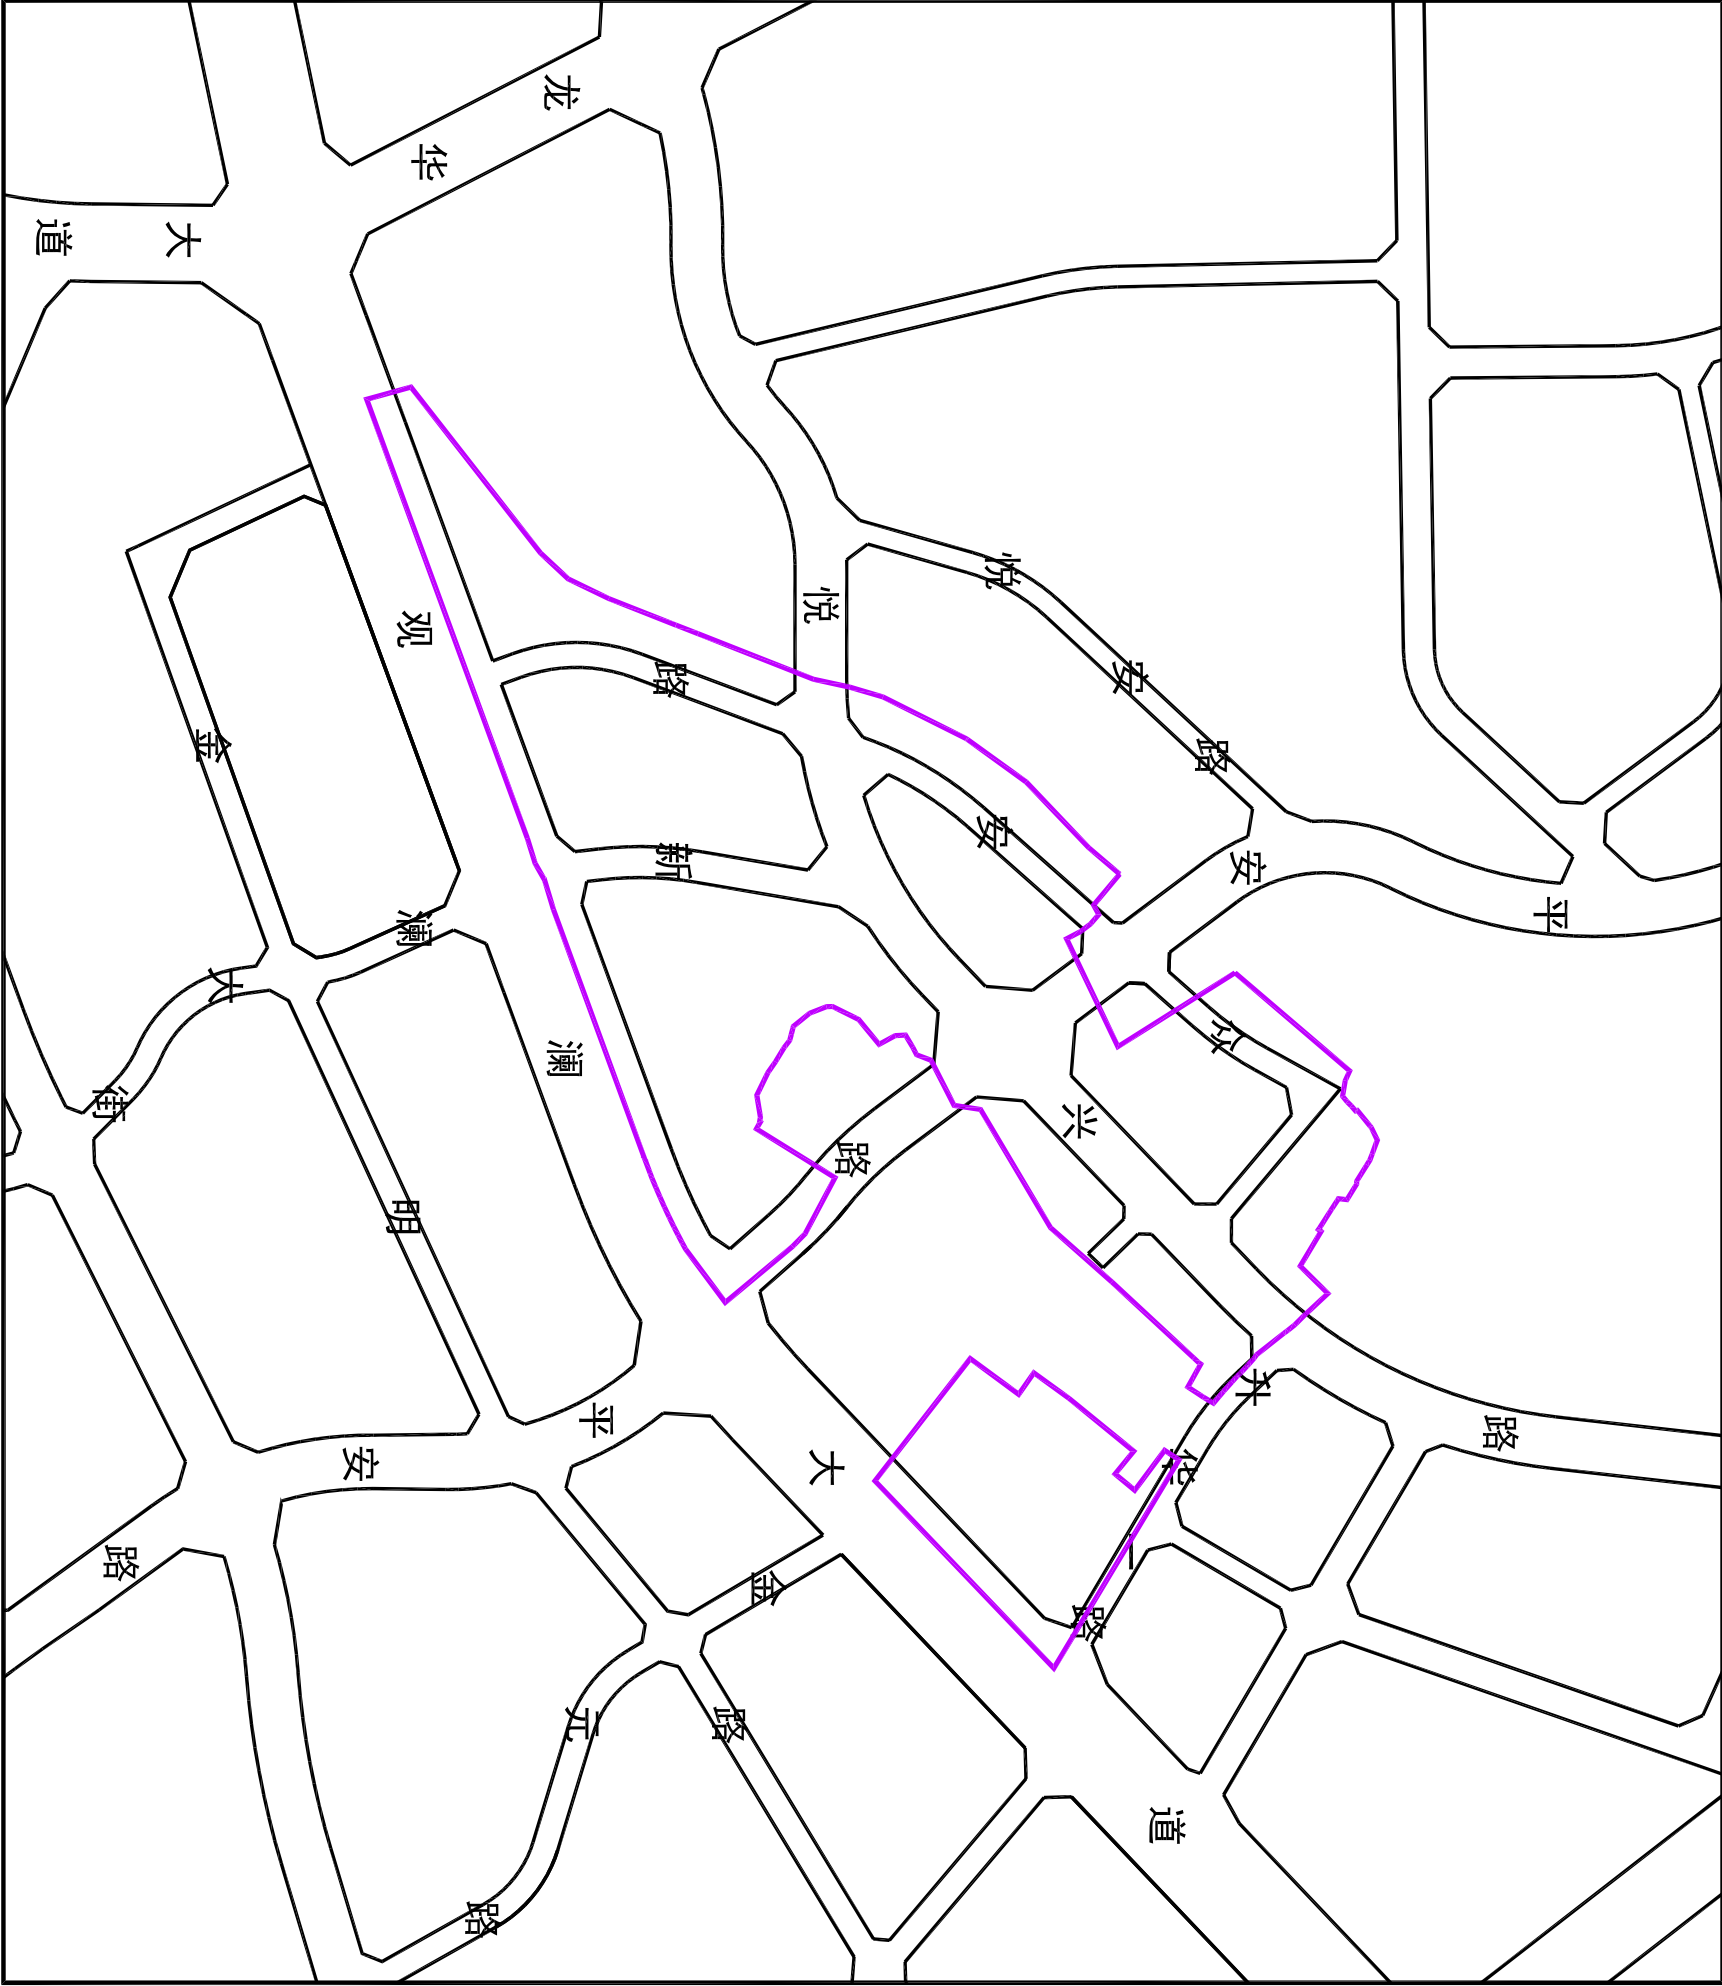

拟拆除重建范围面积：135688m²