


龙华区福城街道丹坑工业区城市更新单元拟拆除范围示意图

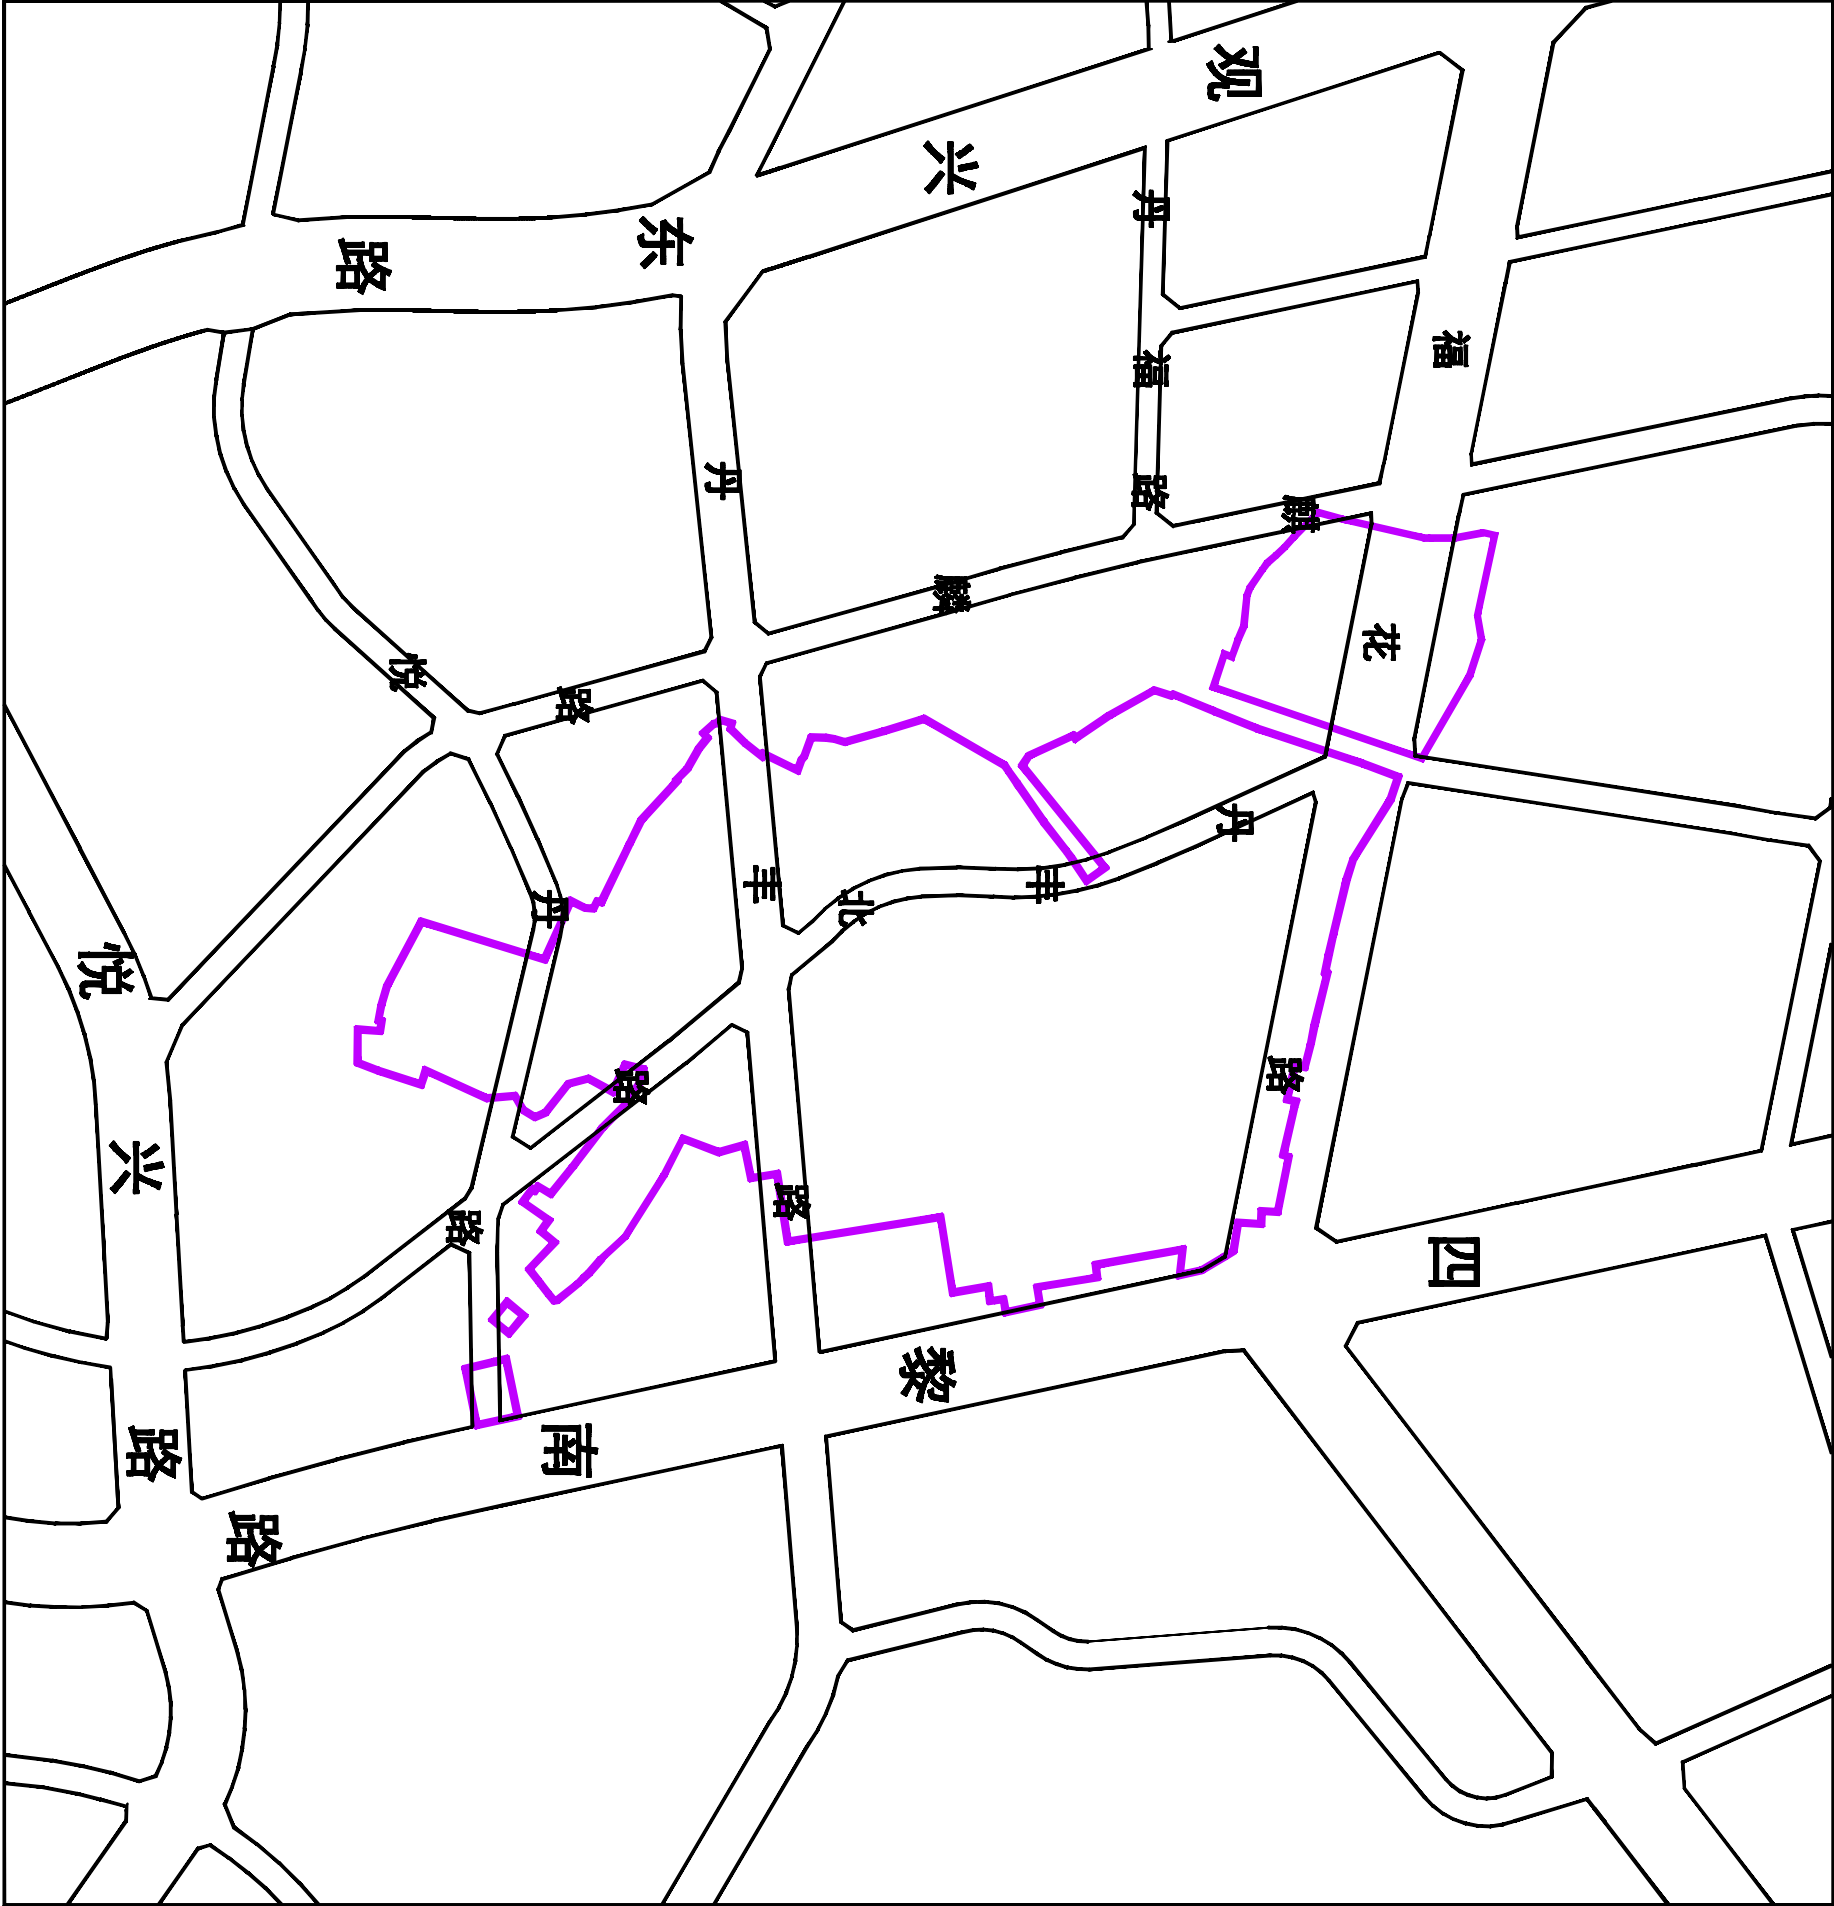

拟拆除范围面积：127309m²