


龙华区观湖街道松元厦大布头片区城市更新单元（计划调整）拟拆除范围示意图

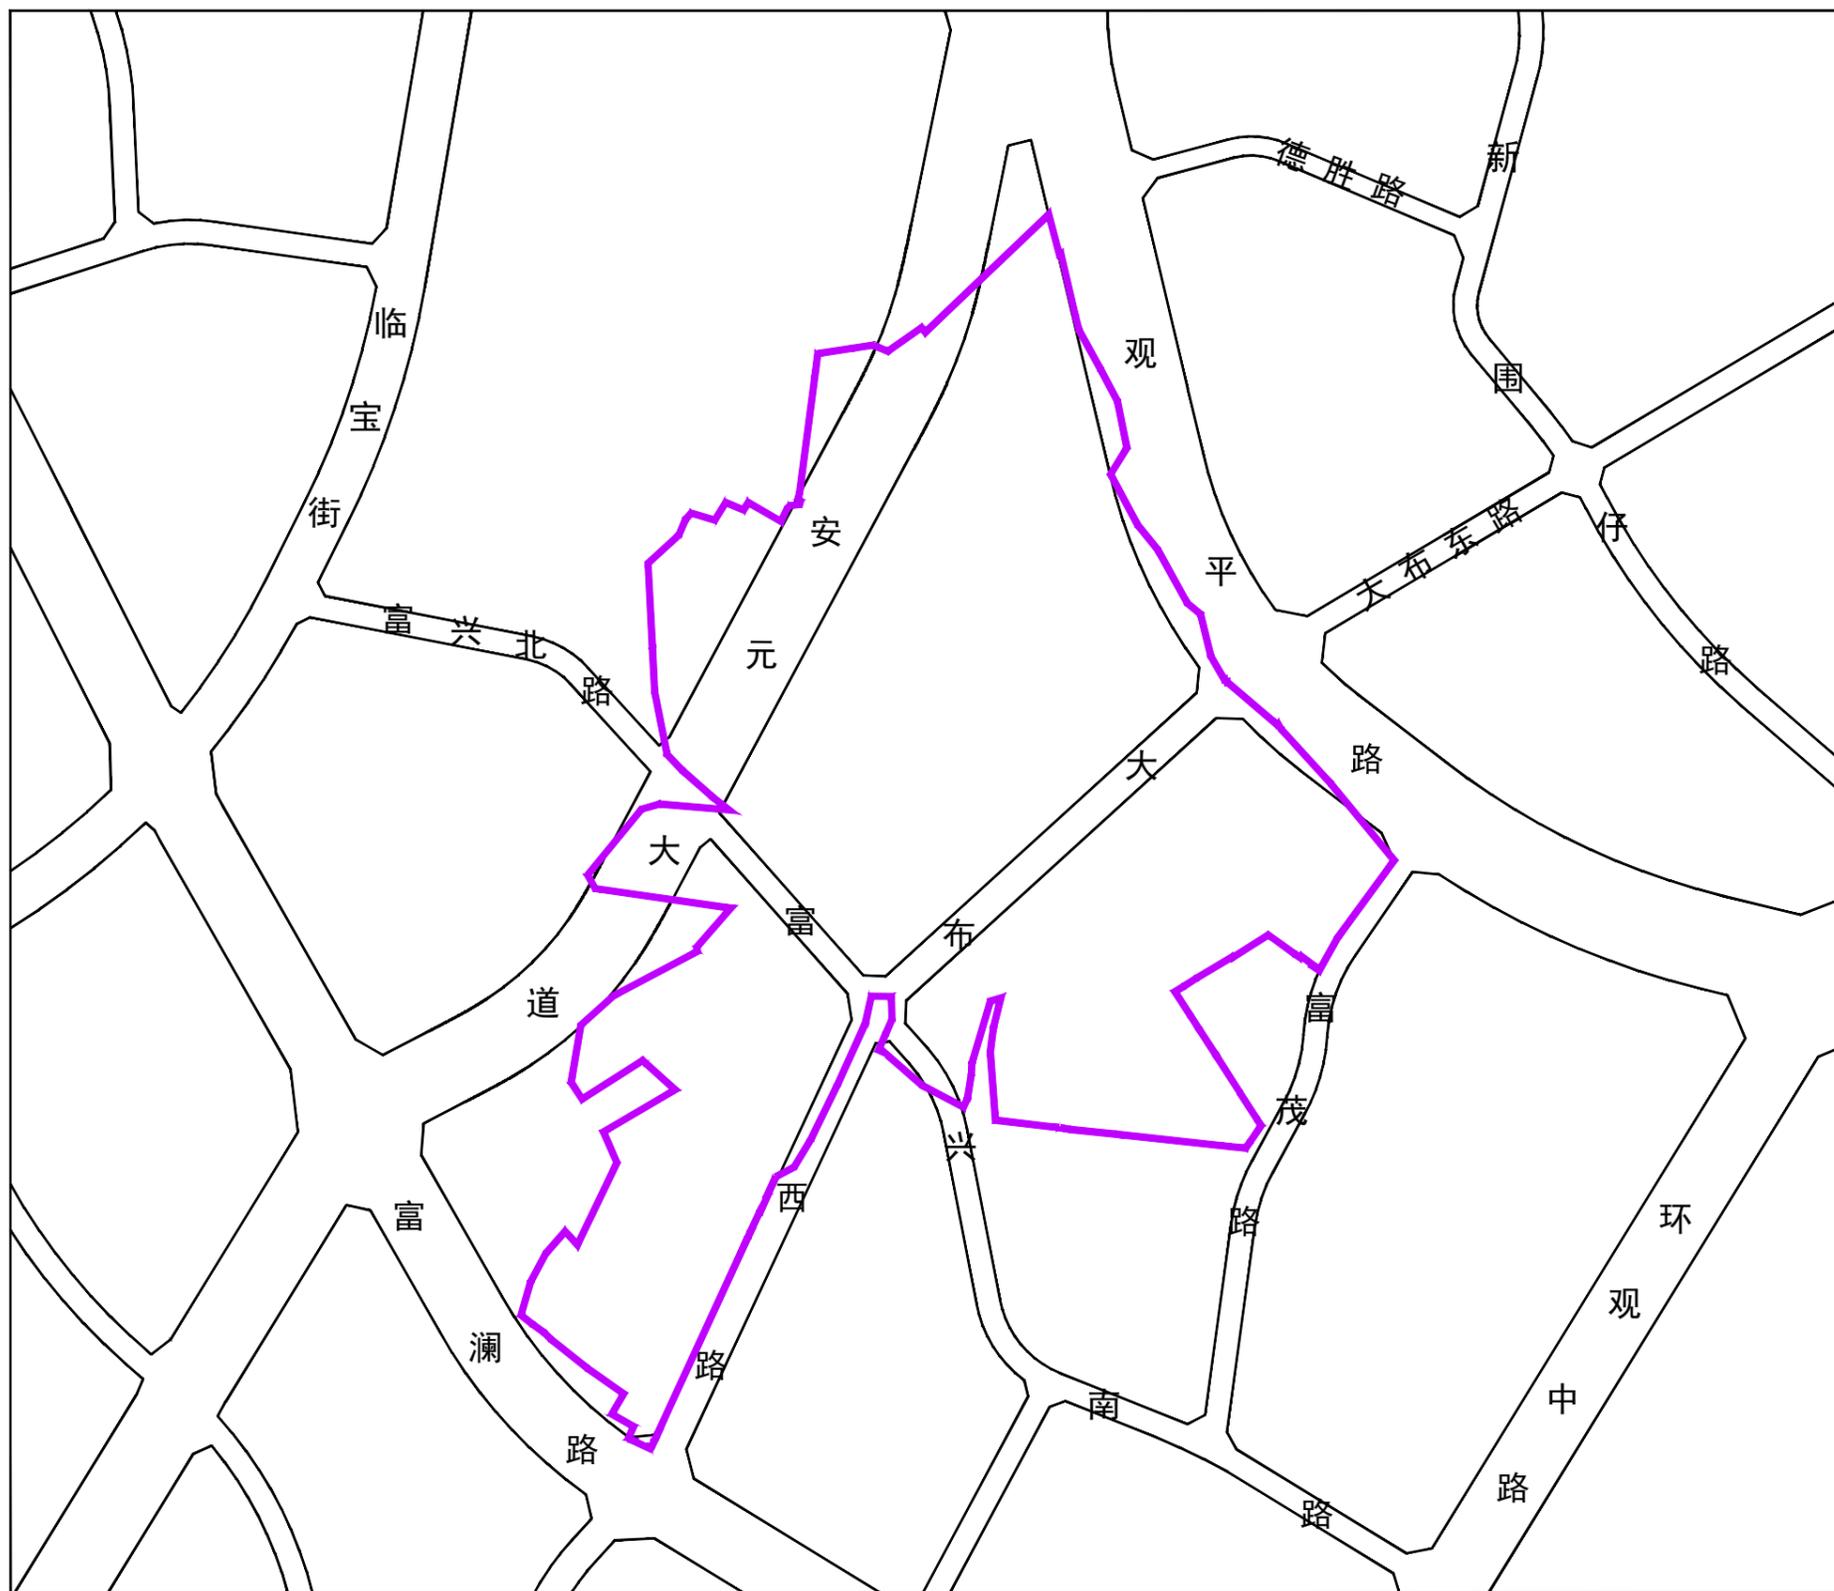

拟拆除范围用地面积：187540 m<sup>2</sup>