


龙华区龙华街道龙华第三工业区城市更新单元(计划调整) 拟拆除范围示意图

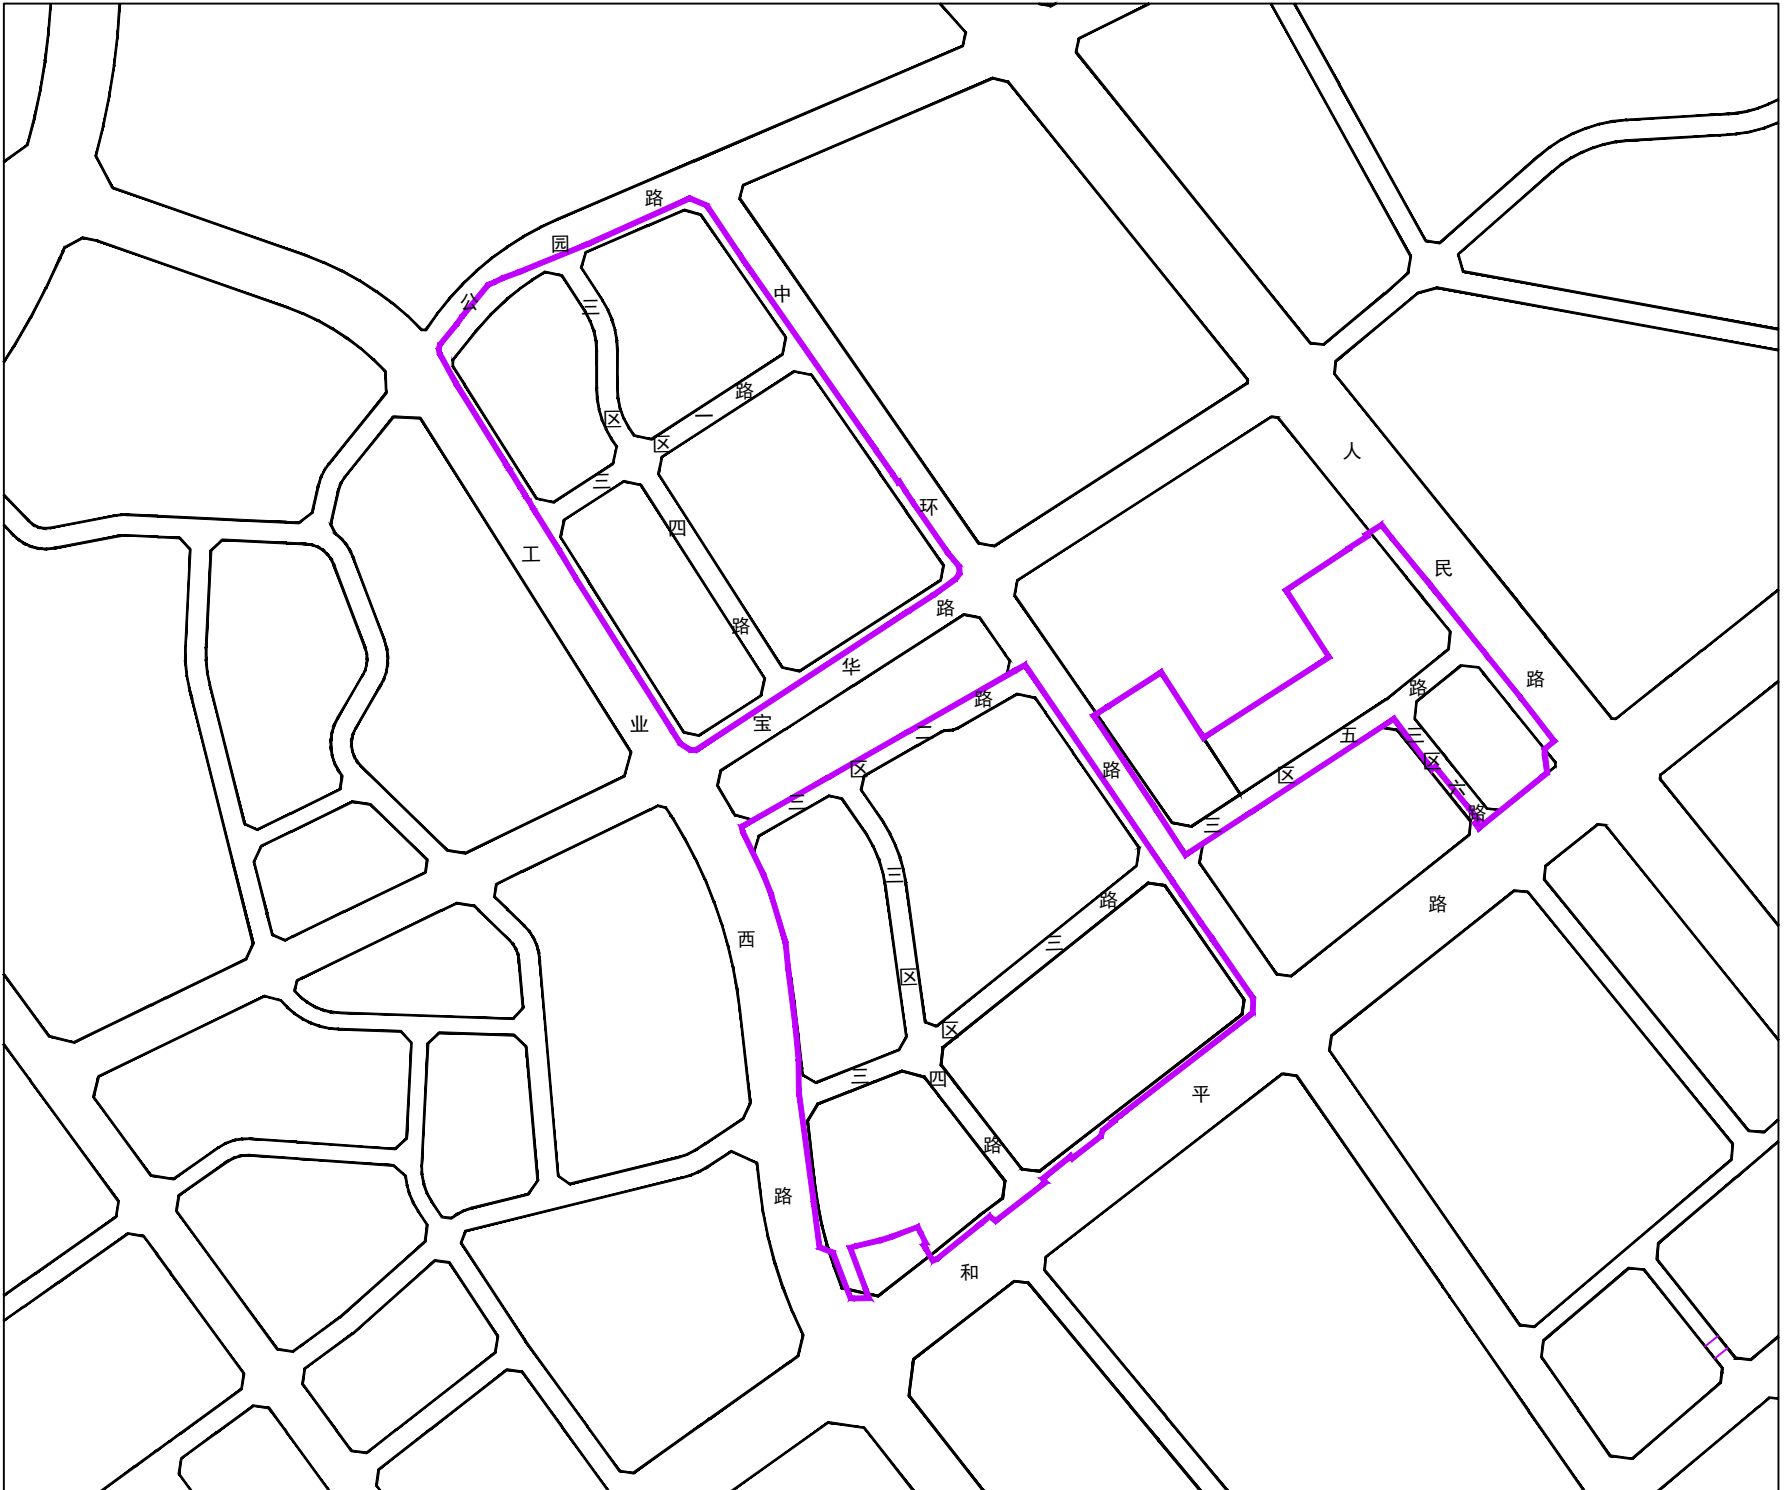

拟拆除范围用地面积：208758m<sup>2</sup>