


龙华区观澜街道赤花岭旧工业区城市更新单元拟拆除范围示意图

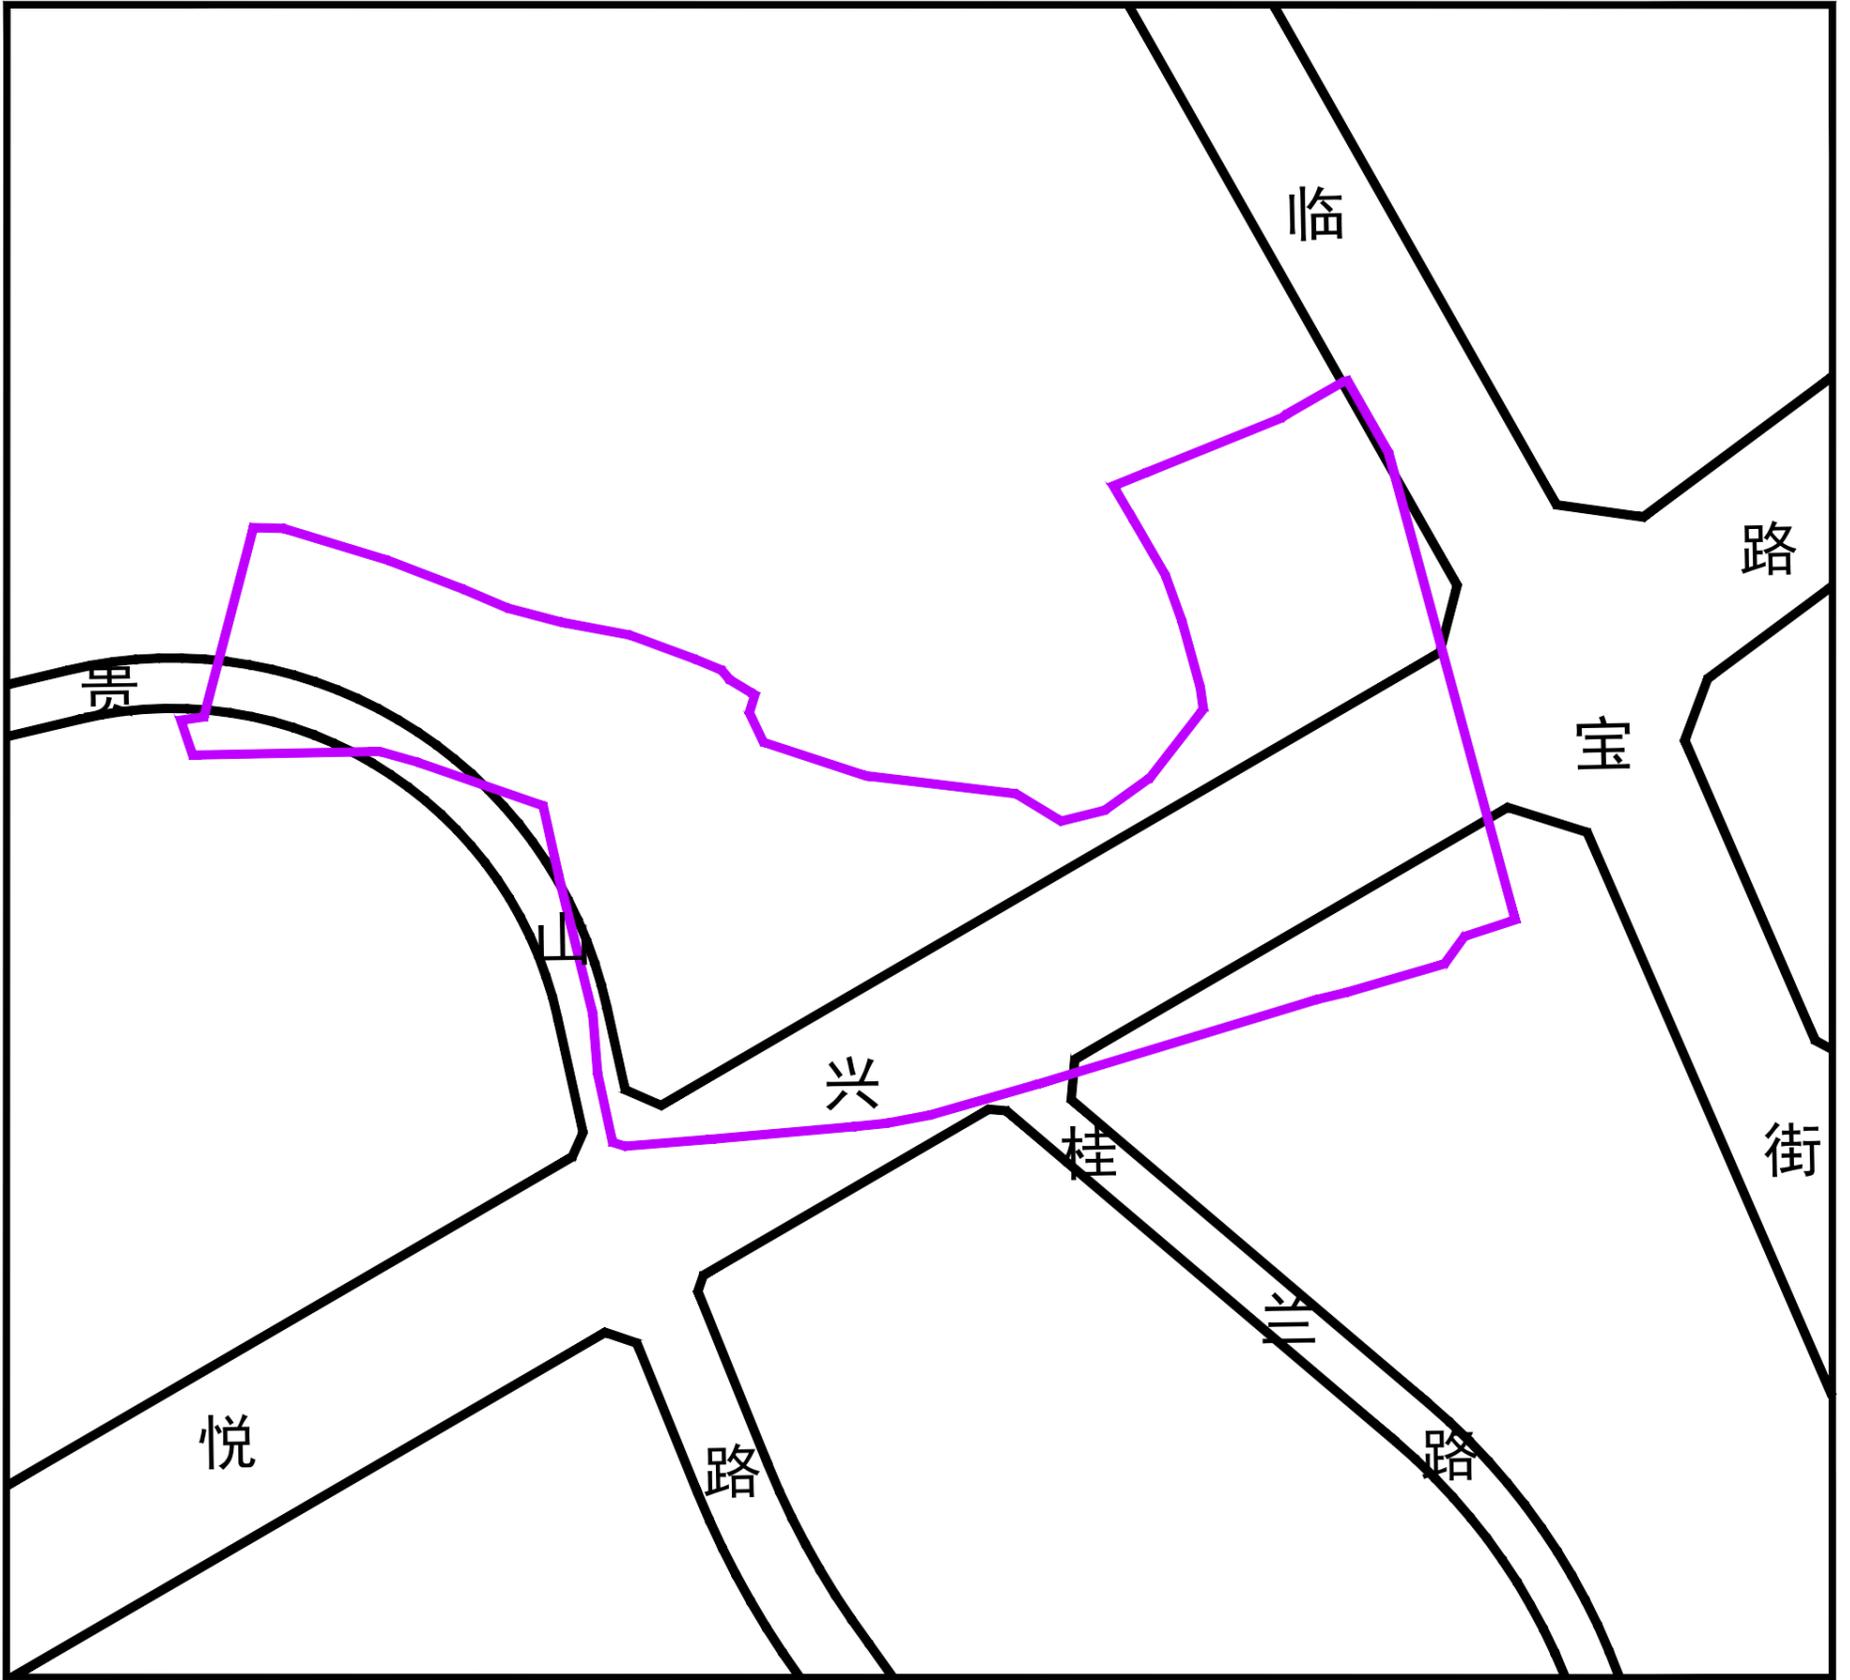

拟拆除范围用地面积：25535m²