


龙华区福城街道田背西村城市更新单元拟拆除范围示意图

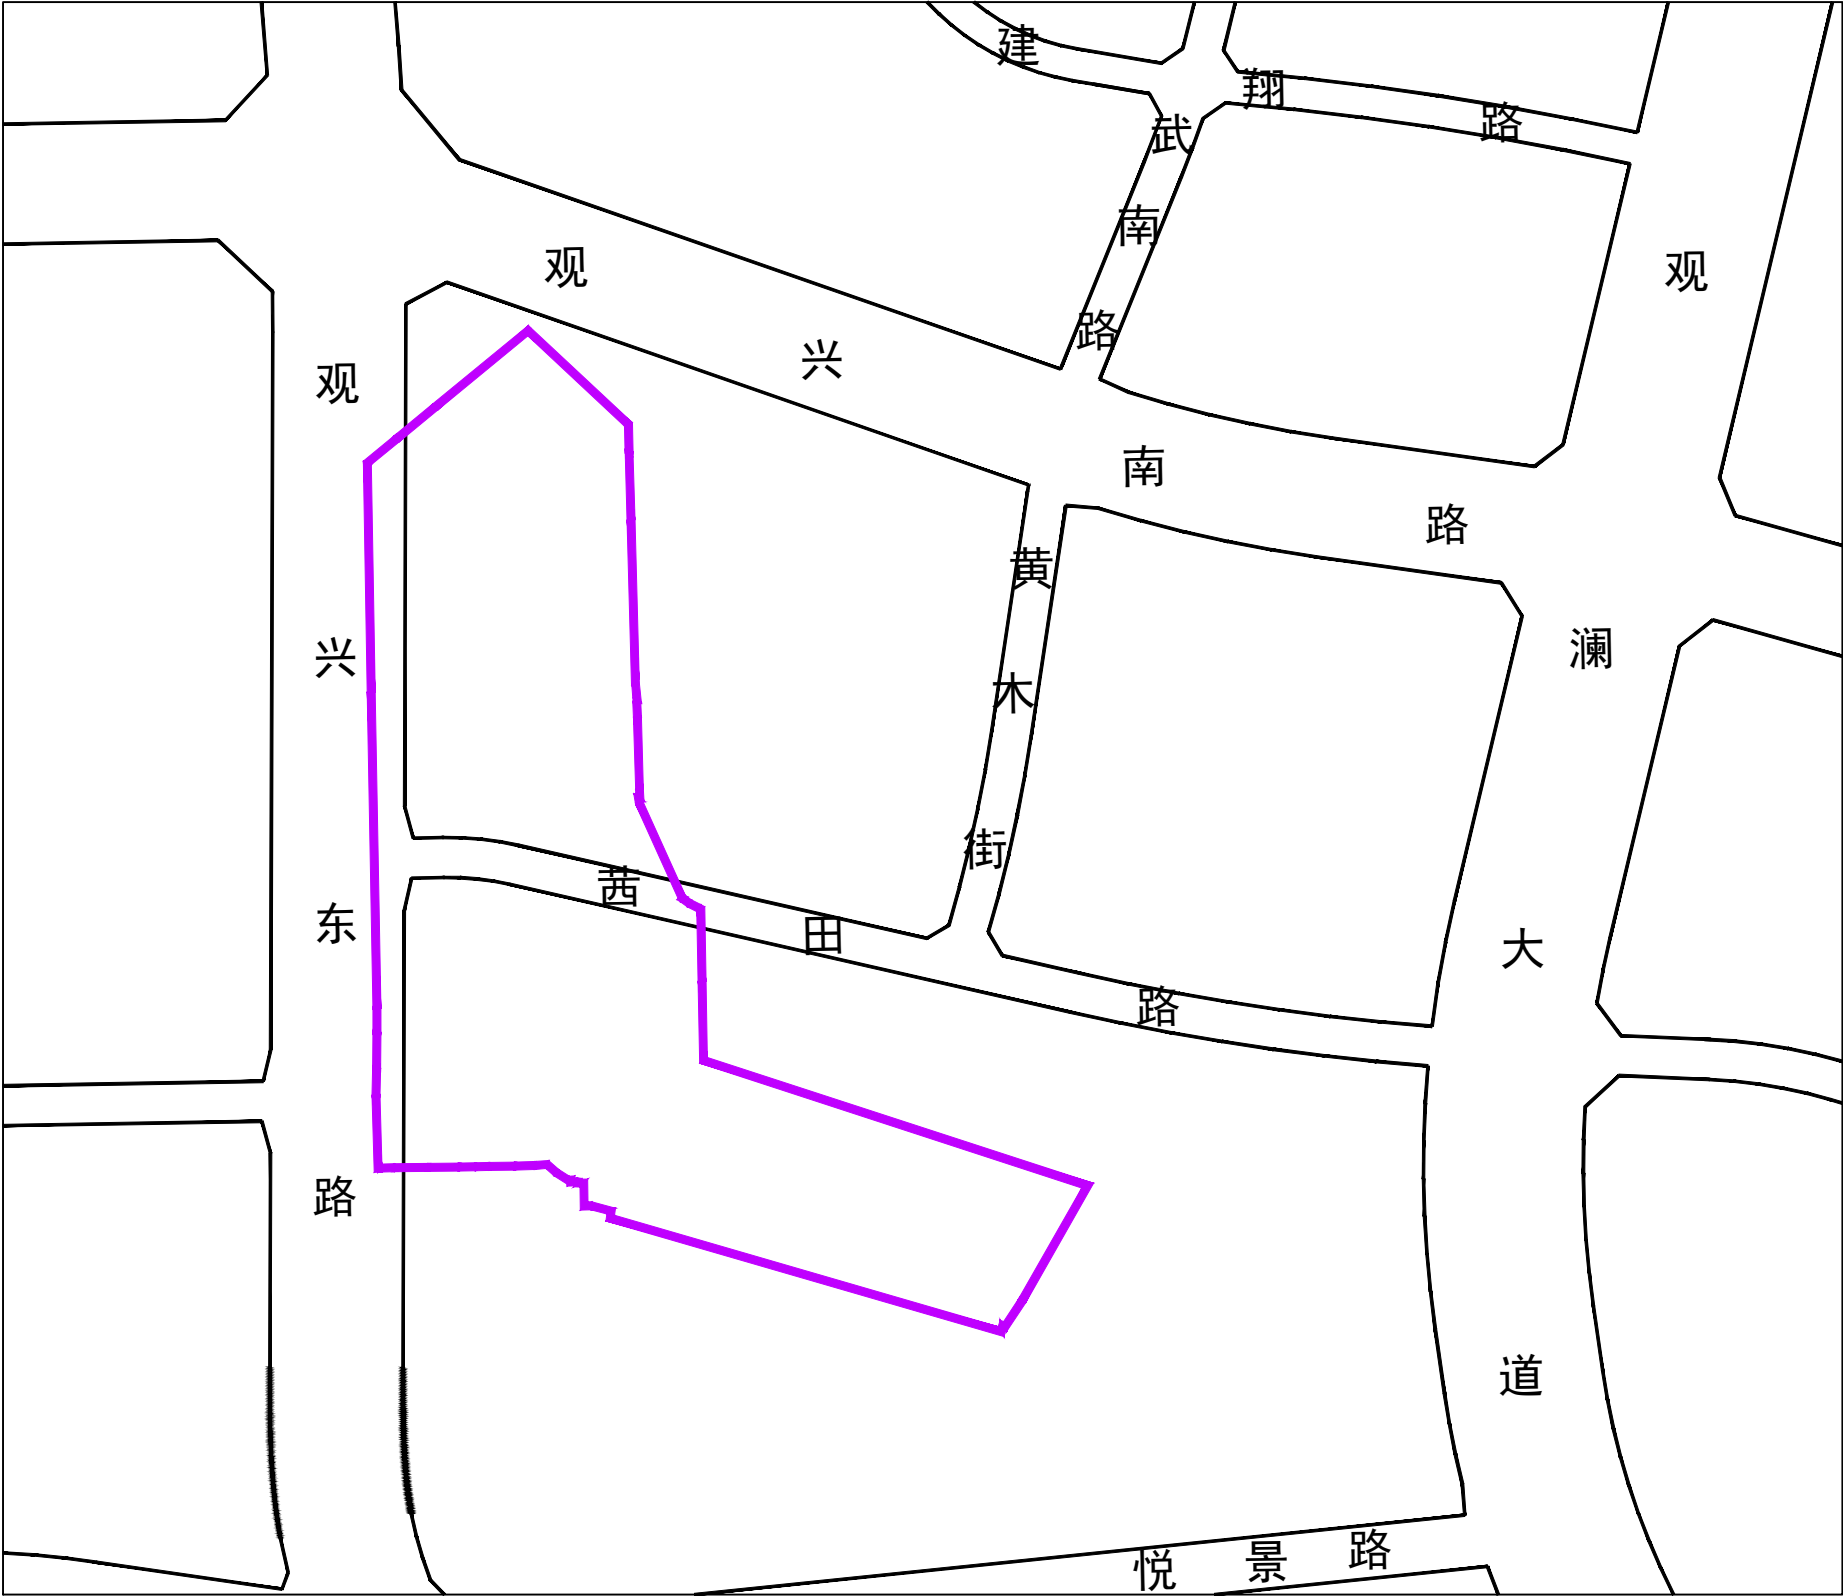

拟拆除范围用地面积：41228平方米