


龙华区观澜街道铭可达产业园城市更新单元拟拆除范围示意图

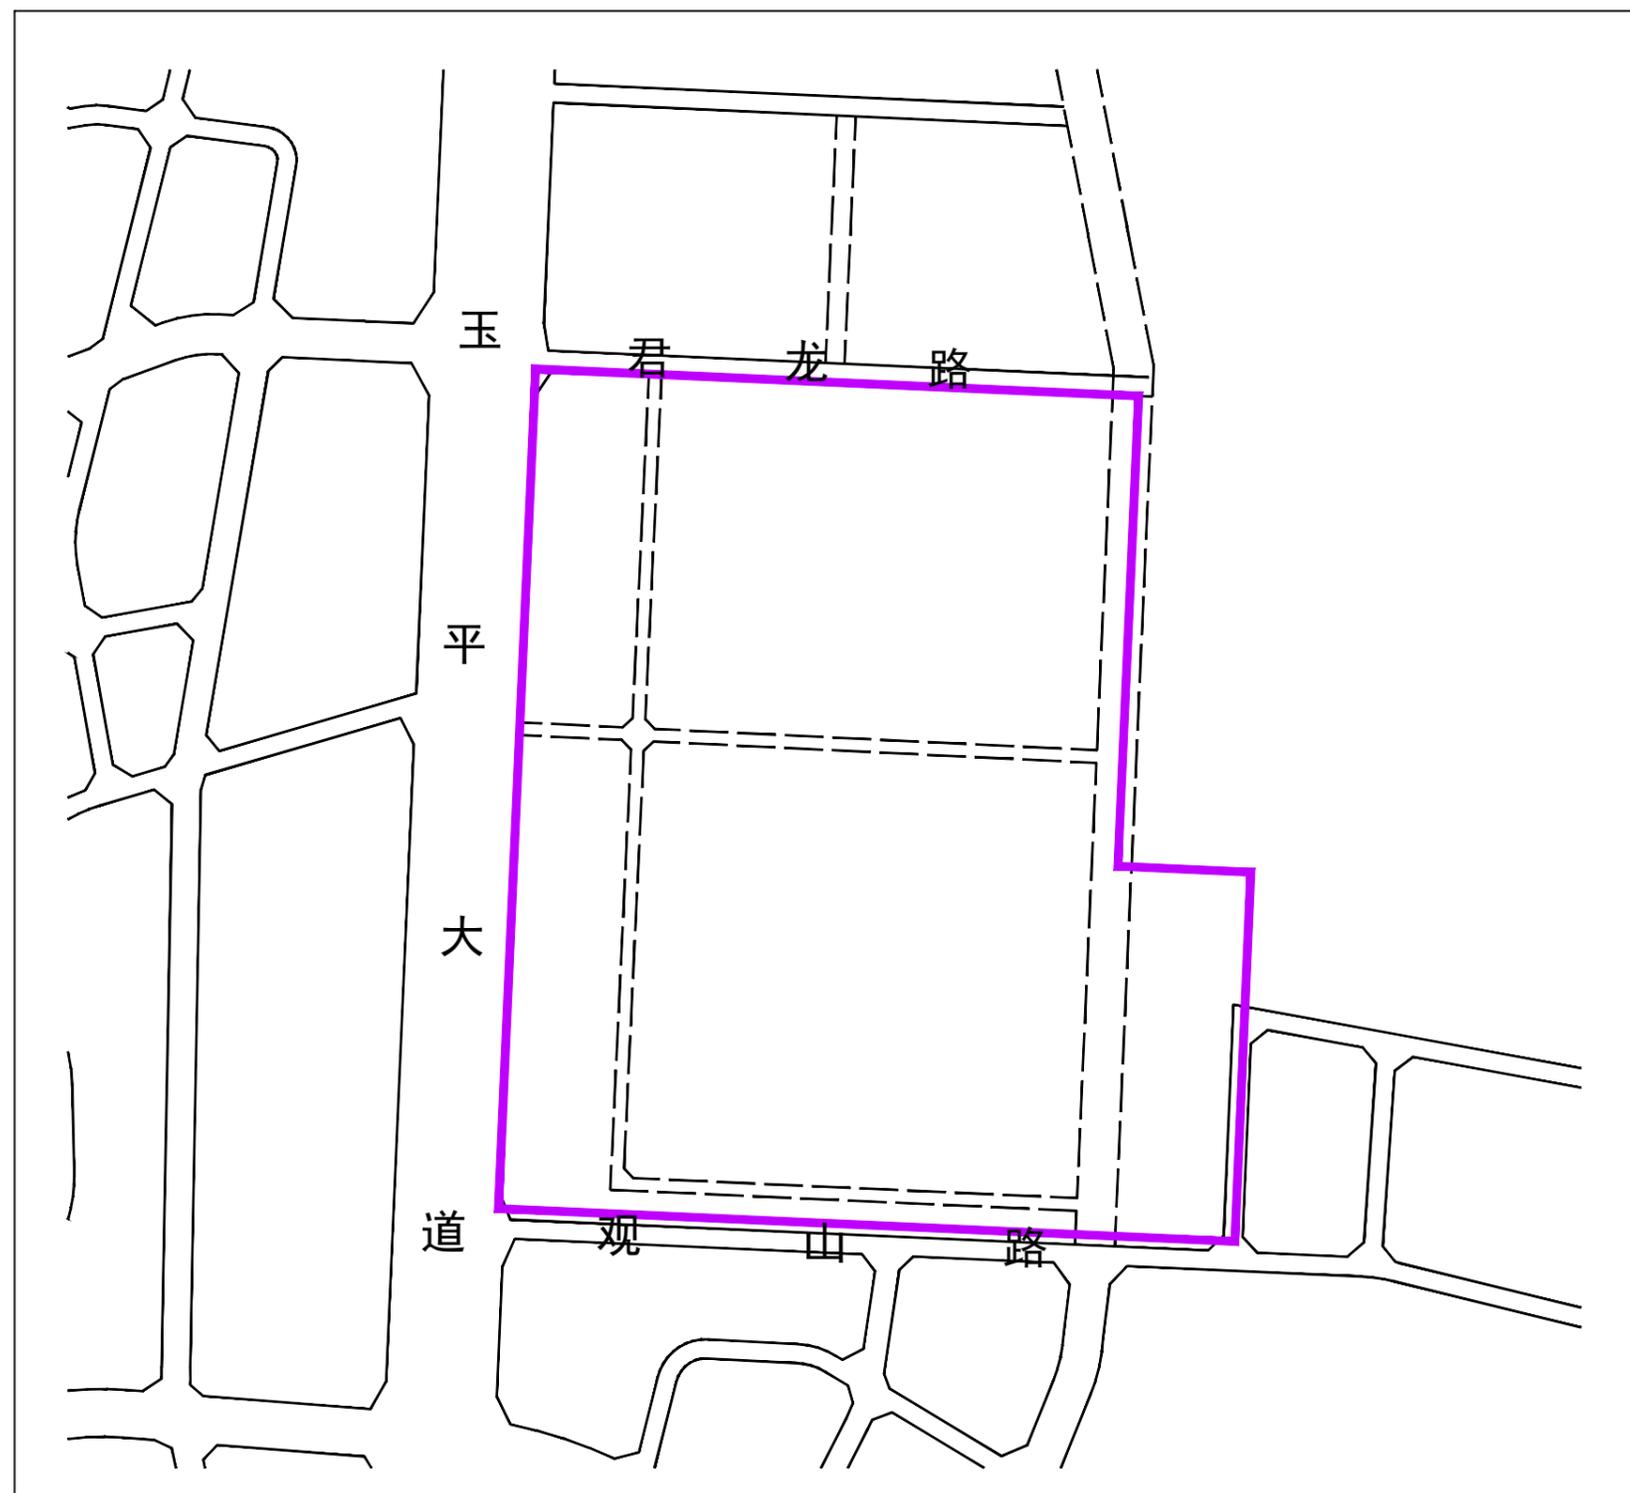

拟拆除范围用地面积：2 1 9 9 4 0 m² (含无偿移交用地2 3 0 8 平方米)