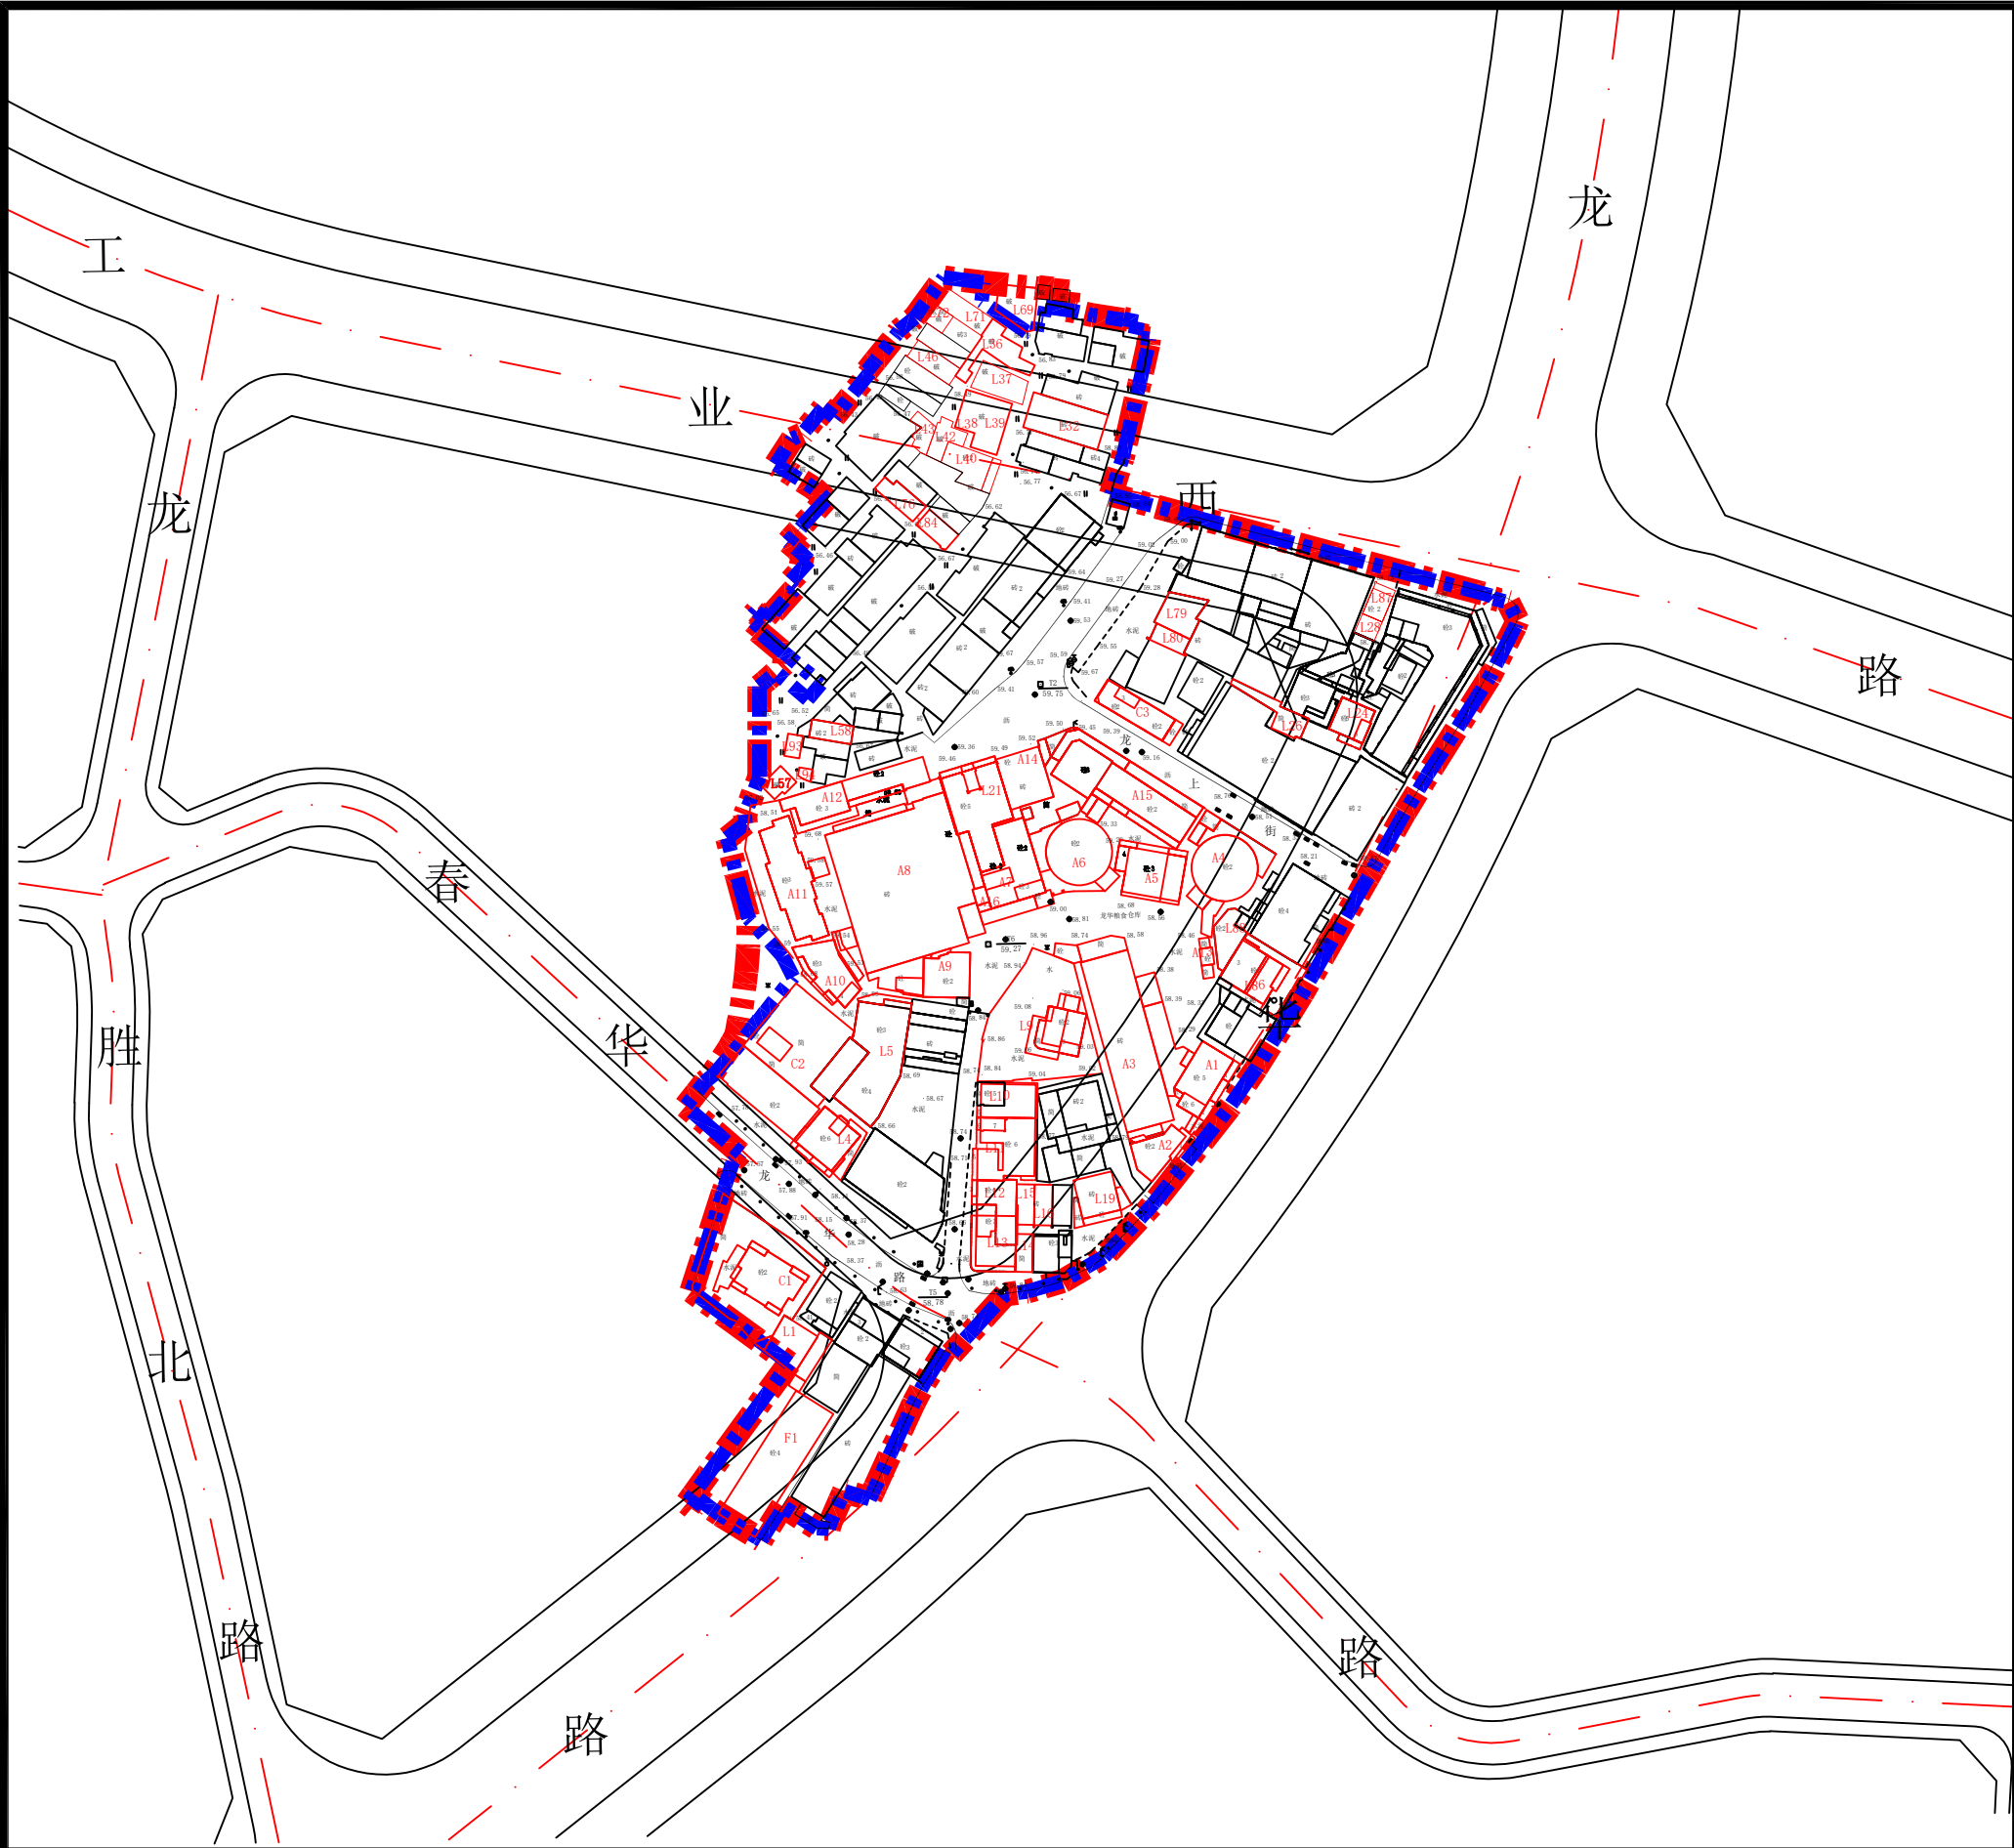


备注
拆除范围用地面积：23616.0m²
(本图为2000国家大地坐标系坐标)

图例
更新单元范围线
拆除范围线
建筑物编号

附件2

龙华区大浪街道龙华老街地块城市更新项目范围图