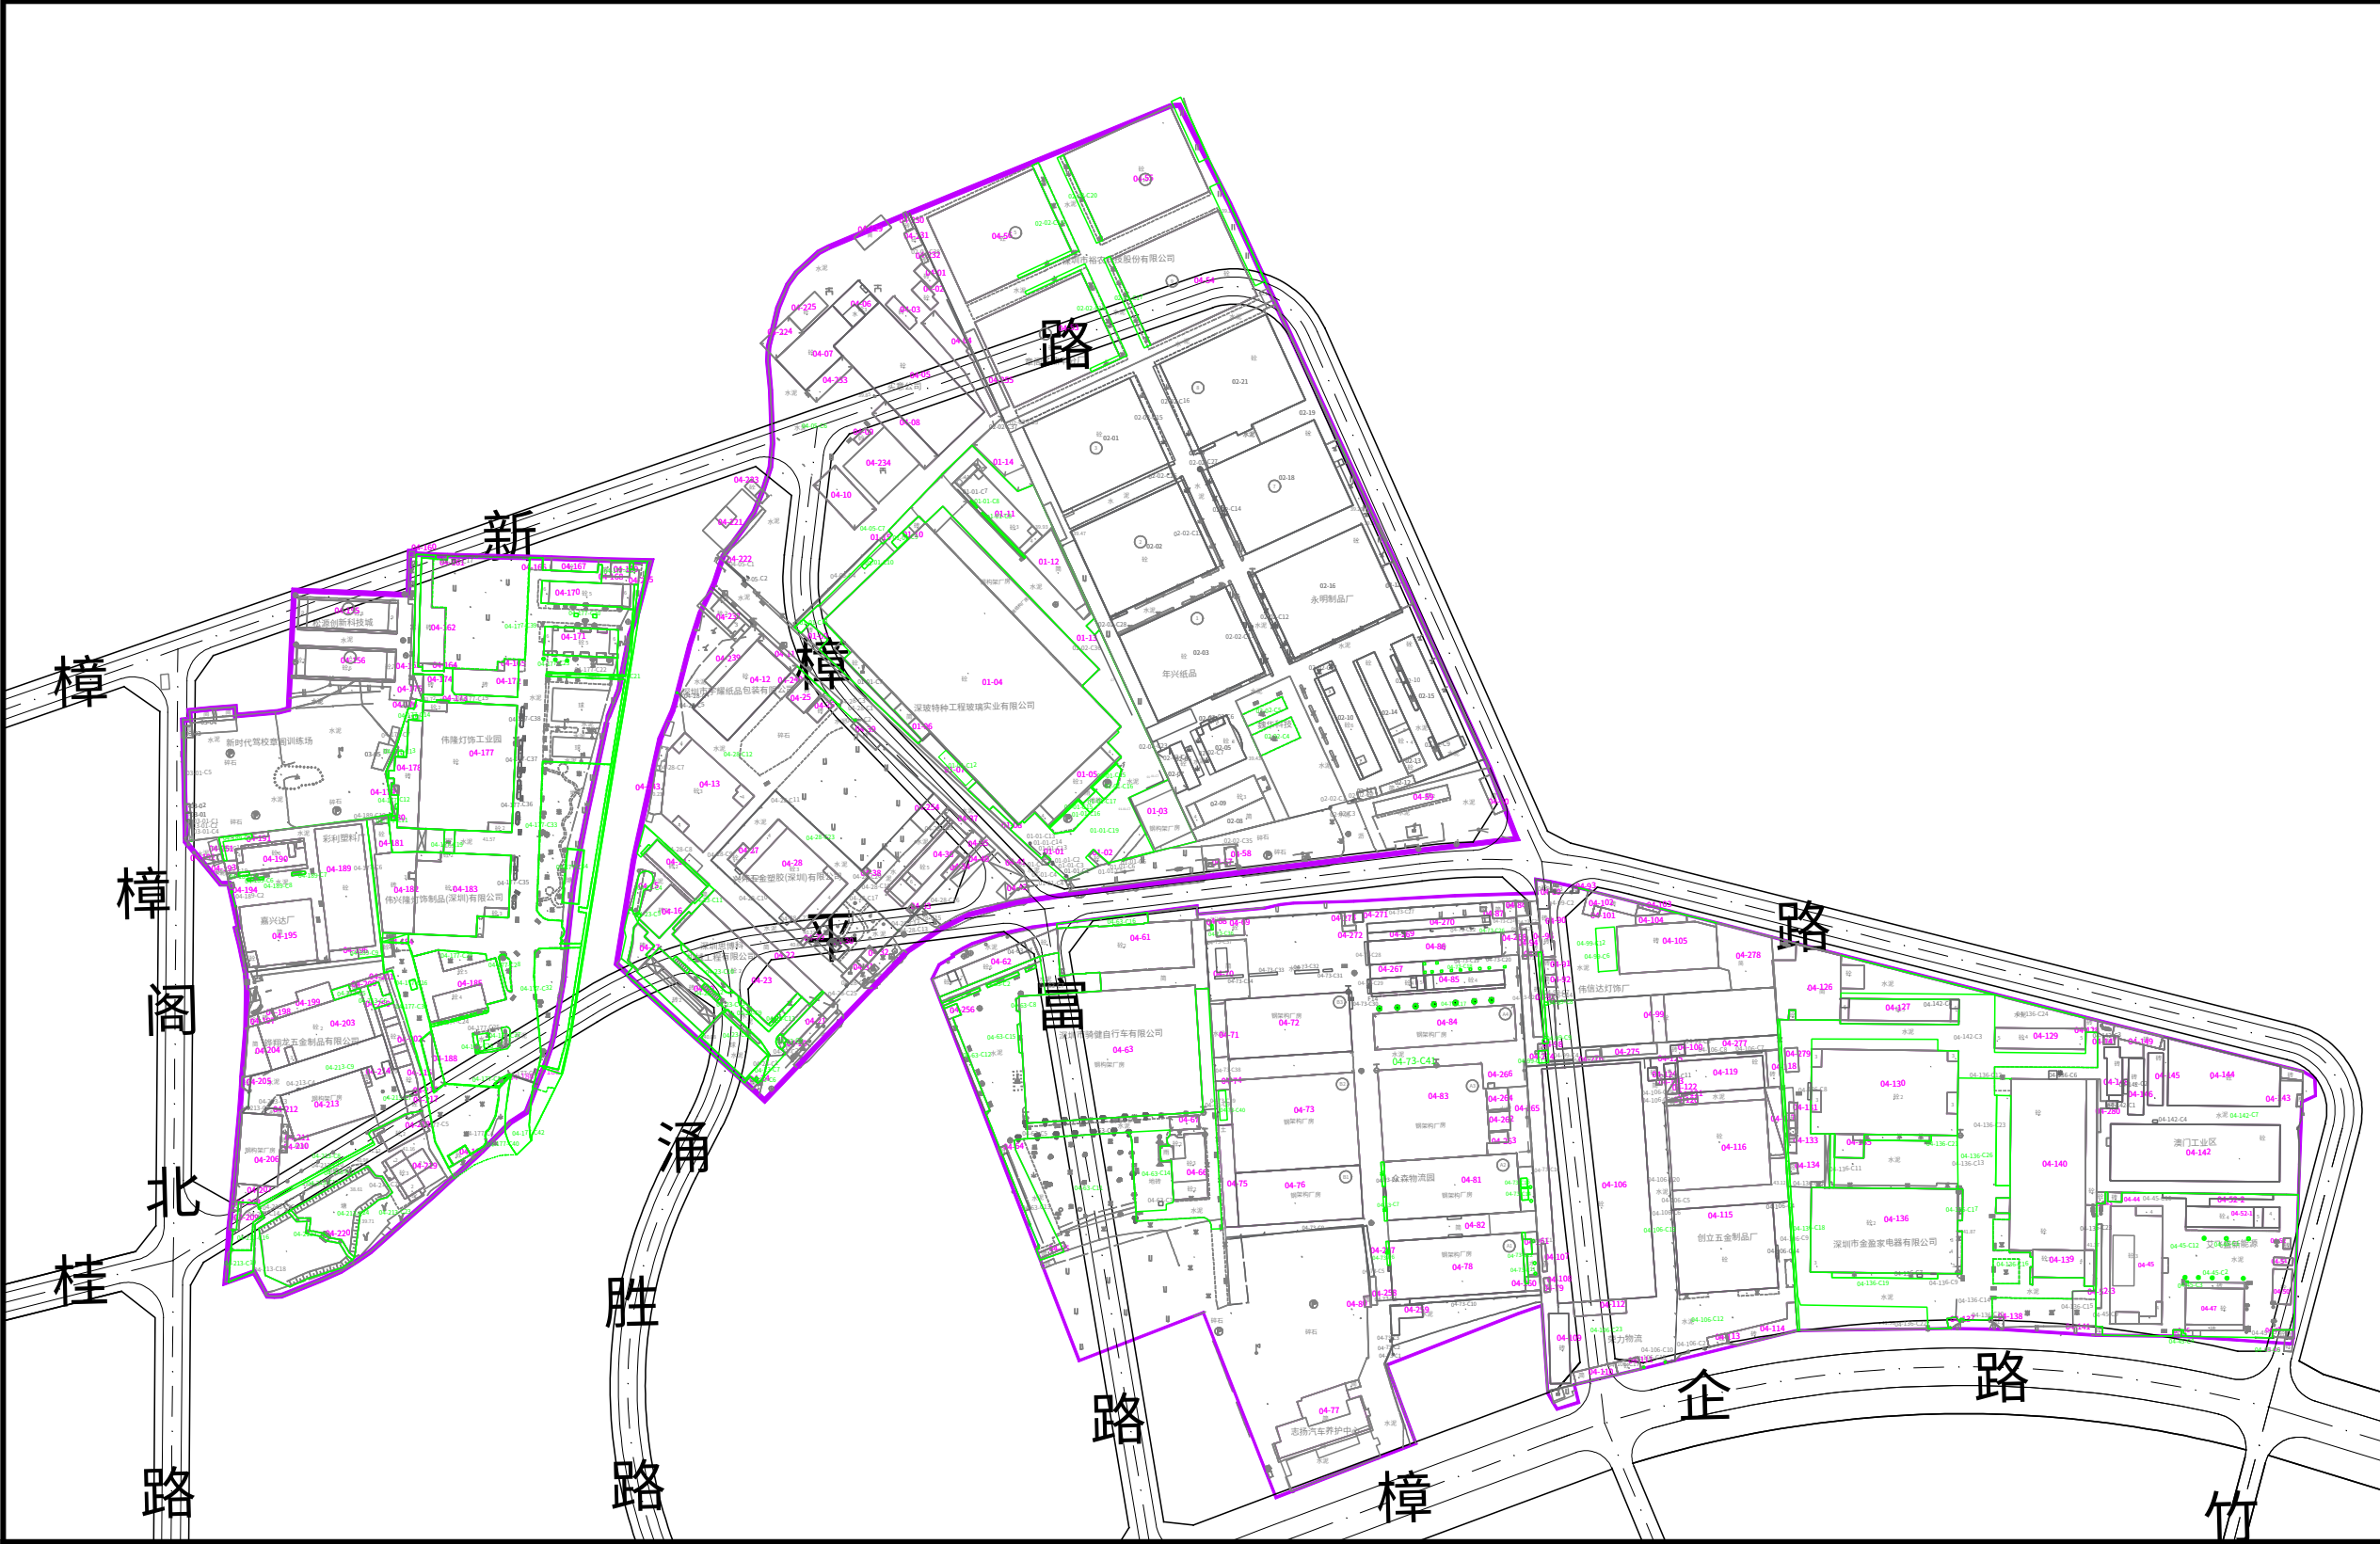


备注：
拆除用地面积:228446.71平方米 （以最终审批为准）。

图 例

- 拟拆除范围线
- 规划道路
- 建筑物编号
- 构筑物编号
- 构筑物线

深圳市龙华区福城街道澳门工业区城市更新项目范围图