

深圳市龙华区福城街道钟嘉工业区城市更新单元（增补地块）意愿公示

深圳市龙华区福城街道钟嘉工业区城市更新单元位于新丹路与福前路交汇处西北侧，该城市更新单元已列入《2023年深圳市龙华区城市更新单元计划第二批计划》。现深圳市福安美地实业有限公司向我局申请增补拆除范围，面积为891平方米。根据《深圳经济特区城市更新条例》《深圳市城市更新办法实施细则》《深圳市拆除重建类城市更新单元计划管理规定》《深圳市拆除重建类城市更新单元计划管理规定》及《深圳市拆除重建类城市更新单元计划审批操作规则》等相关要求，现将该城市更新单元增补地块的更新意愿达成情况进行公示。具体公示如下：

一、公示地点

- (一) 深圳市龙华区福城街道办事处
- (二) 项目现场公示点：
龙华区福城街道桔塘社区大水坑宣传栏
- (三) 深圳商报
- (四) 公示网站：

龙华政府在线 <http://www.szlhq.gov.cn/>

二、公示时间

7天（自然日），自2023年06月19日起至2023年06月25日止。

三、意见反馈

- (一) 如对公示情况有异议，请持相关权属证明材料在2023年6月25日前向我局提出书面意见。
- (二) 异议人为个人的，需提交本人身份证复印件、联系方式；
- (三) 异议人为委托代理人提交材料的，需提交委托书、代理人的身份证复印件、联系方式。
- (四) 异议人为单位的，需提交单位营业执照、委托书、法定代表人及代理人的身份复印件、联系方式。

四、联系方式

深圳市龙华区城市更新和土地整备局
 联系人：薛工
 电话：0755-23332651
 传真：0755-23336519


地址：深圳市龙华区龙华街道清泉路7号龙华区富康行政服务办公区；

五、特别声明



本次公示，仅为核实城市更新单元更新意愿达成情况，不涉及规划方案及搬迁安置等任何其它事宜。
 公示期满无异议或异议不成立的，公示内容将作为拆除范围内意愿达成情况认定的主要依据。
 特此公示。

深圳市龙华区城市更新和土地整备局
 2023年6月19日

区域位置图

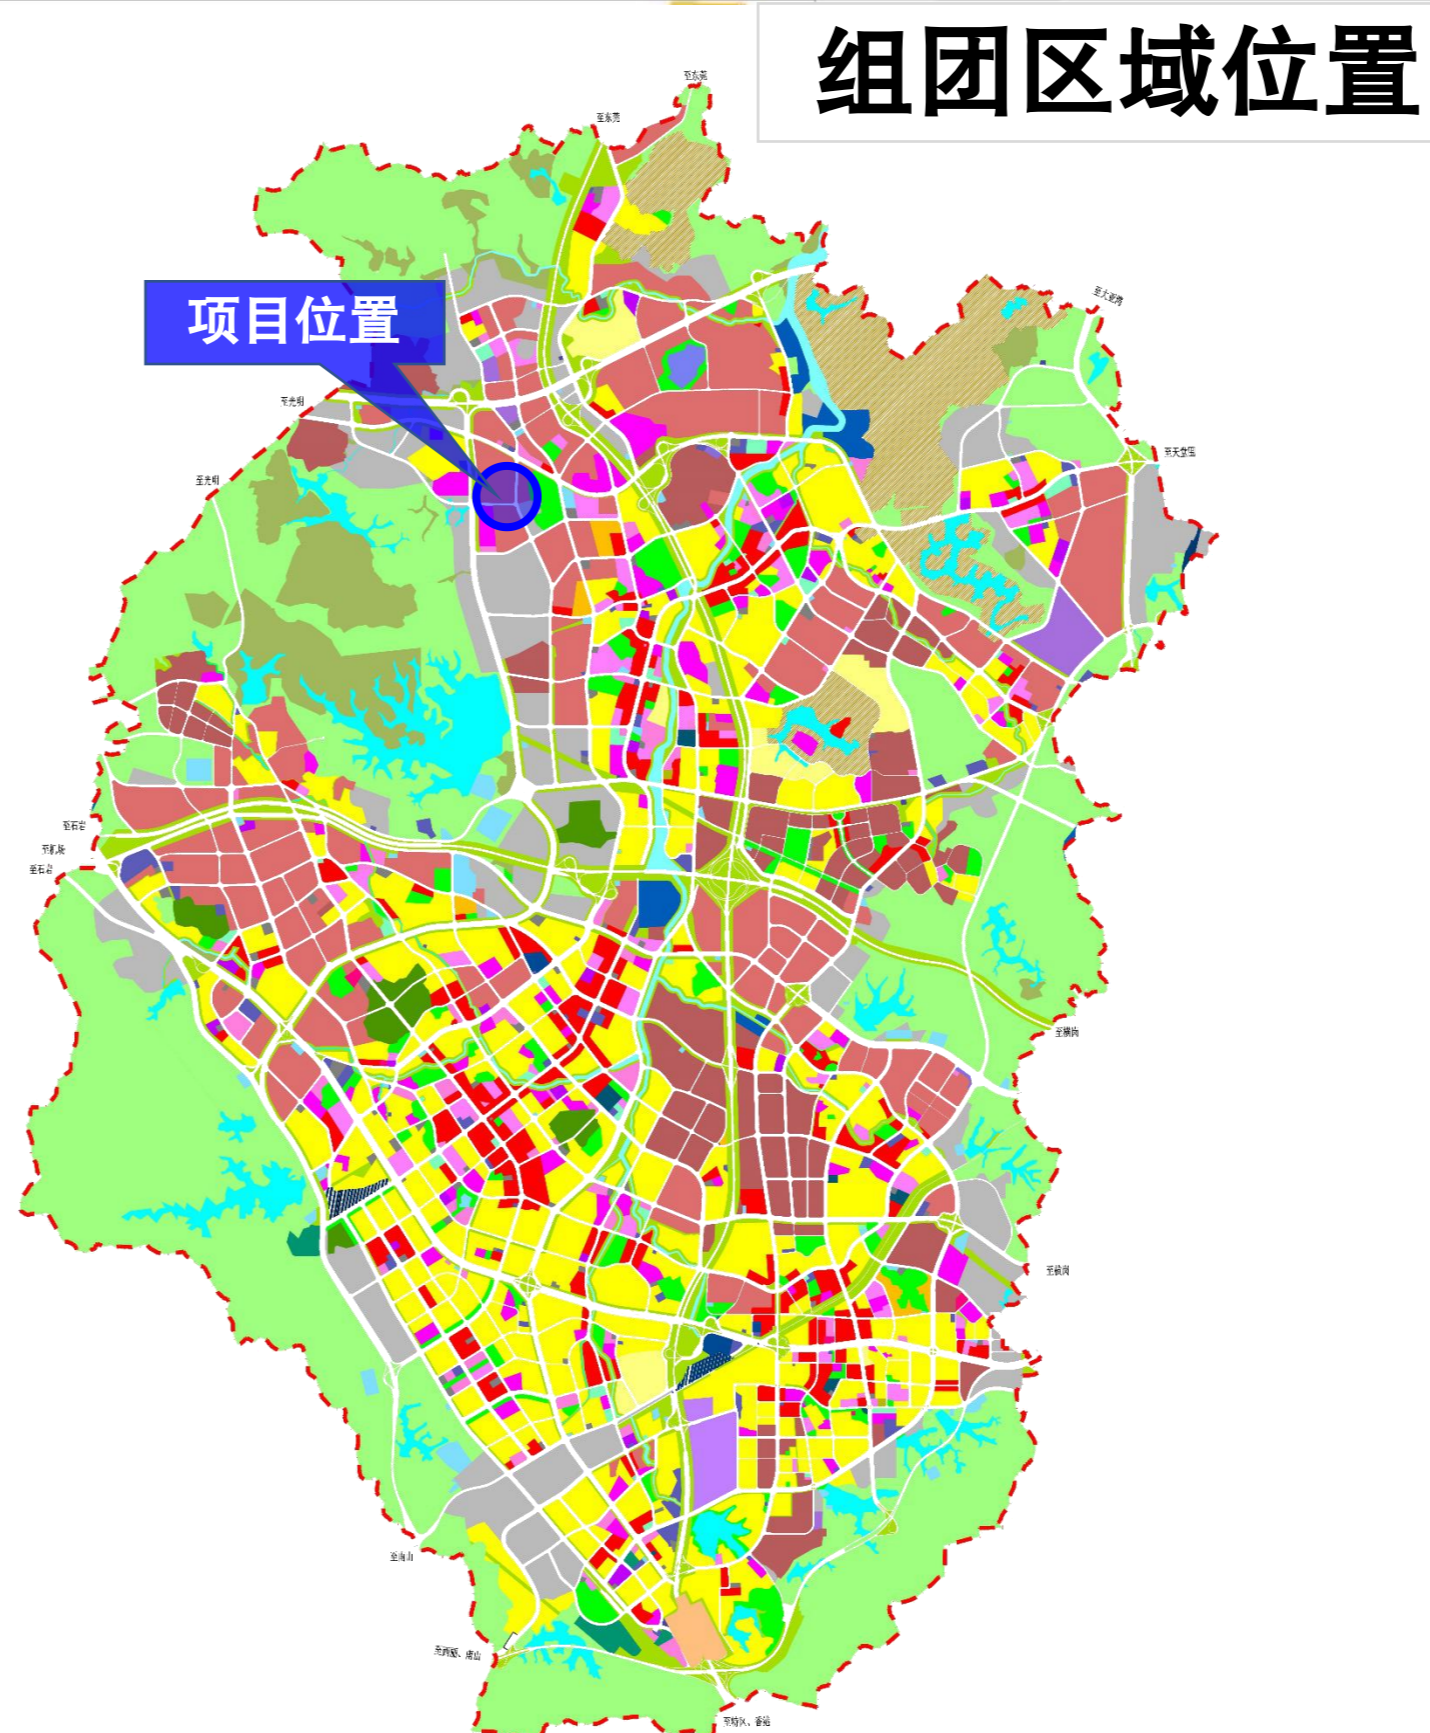

拆除范围图

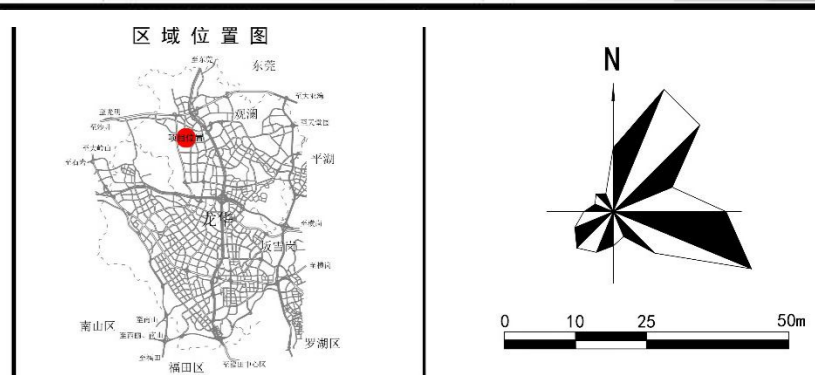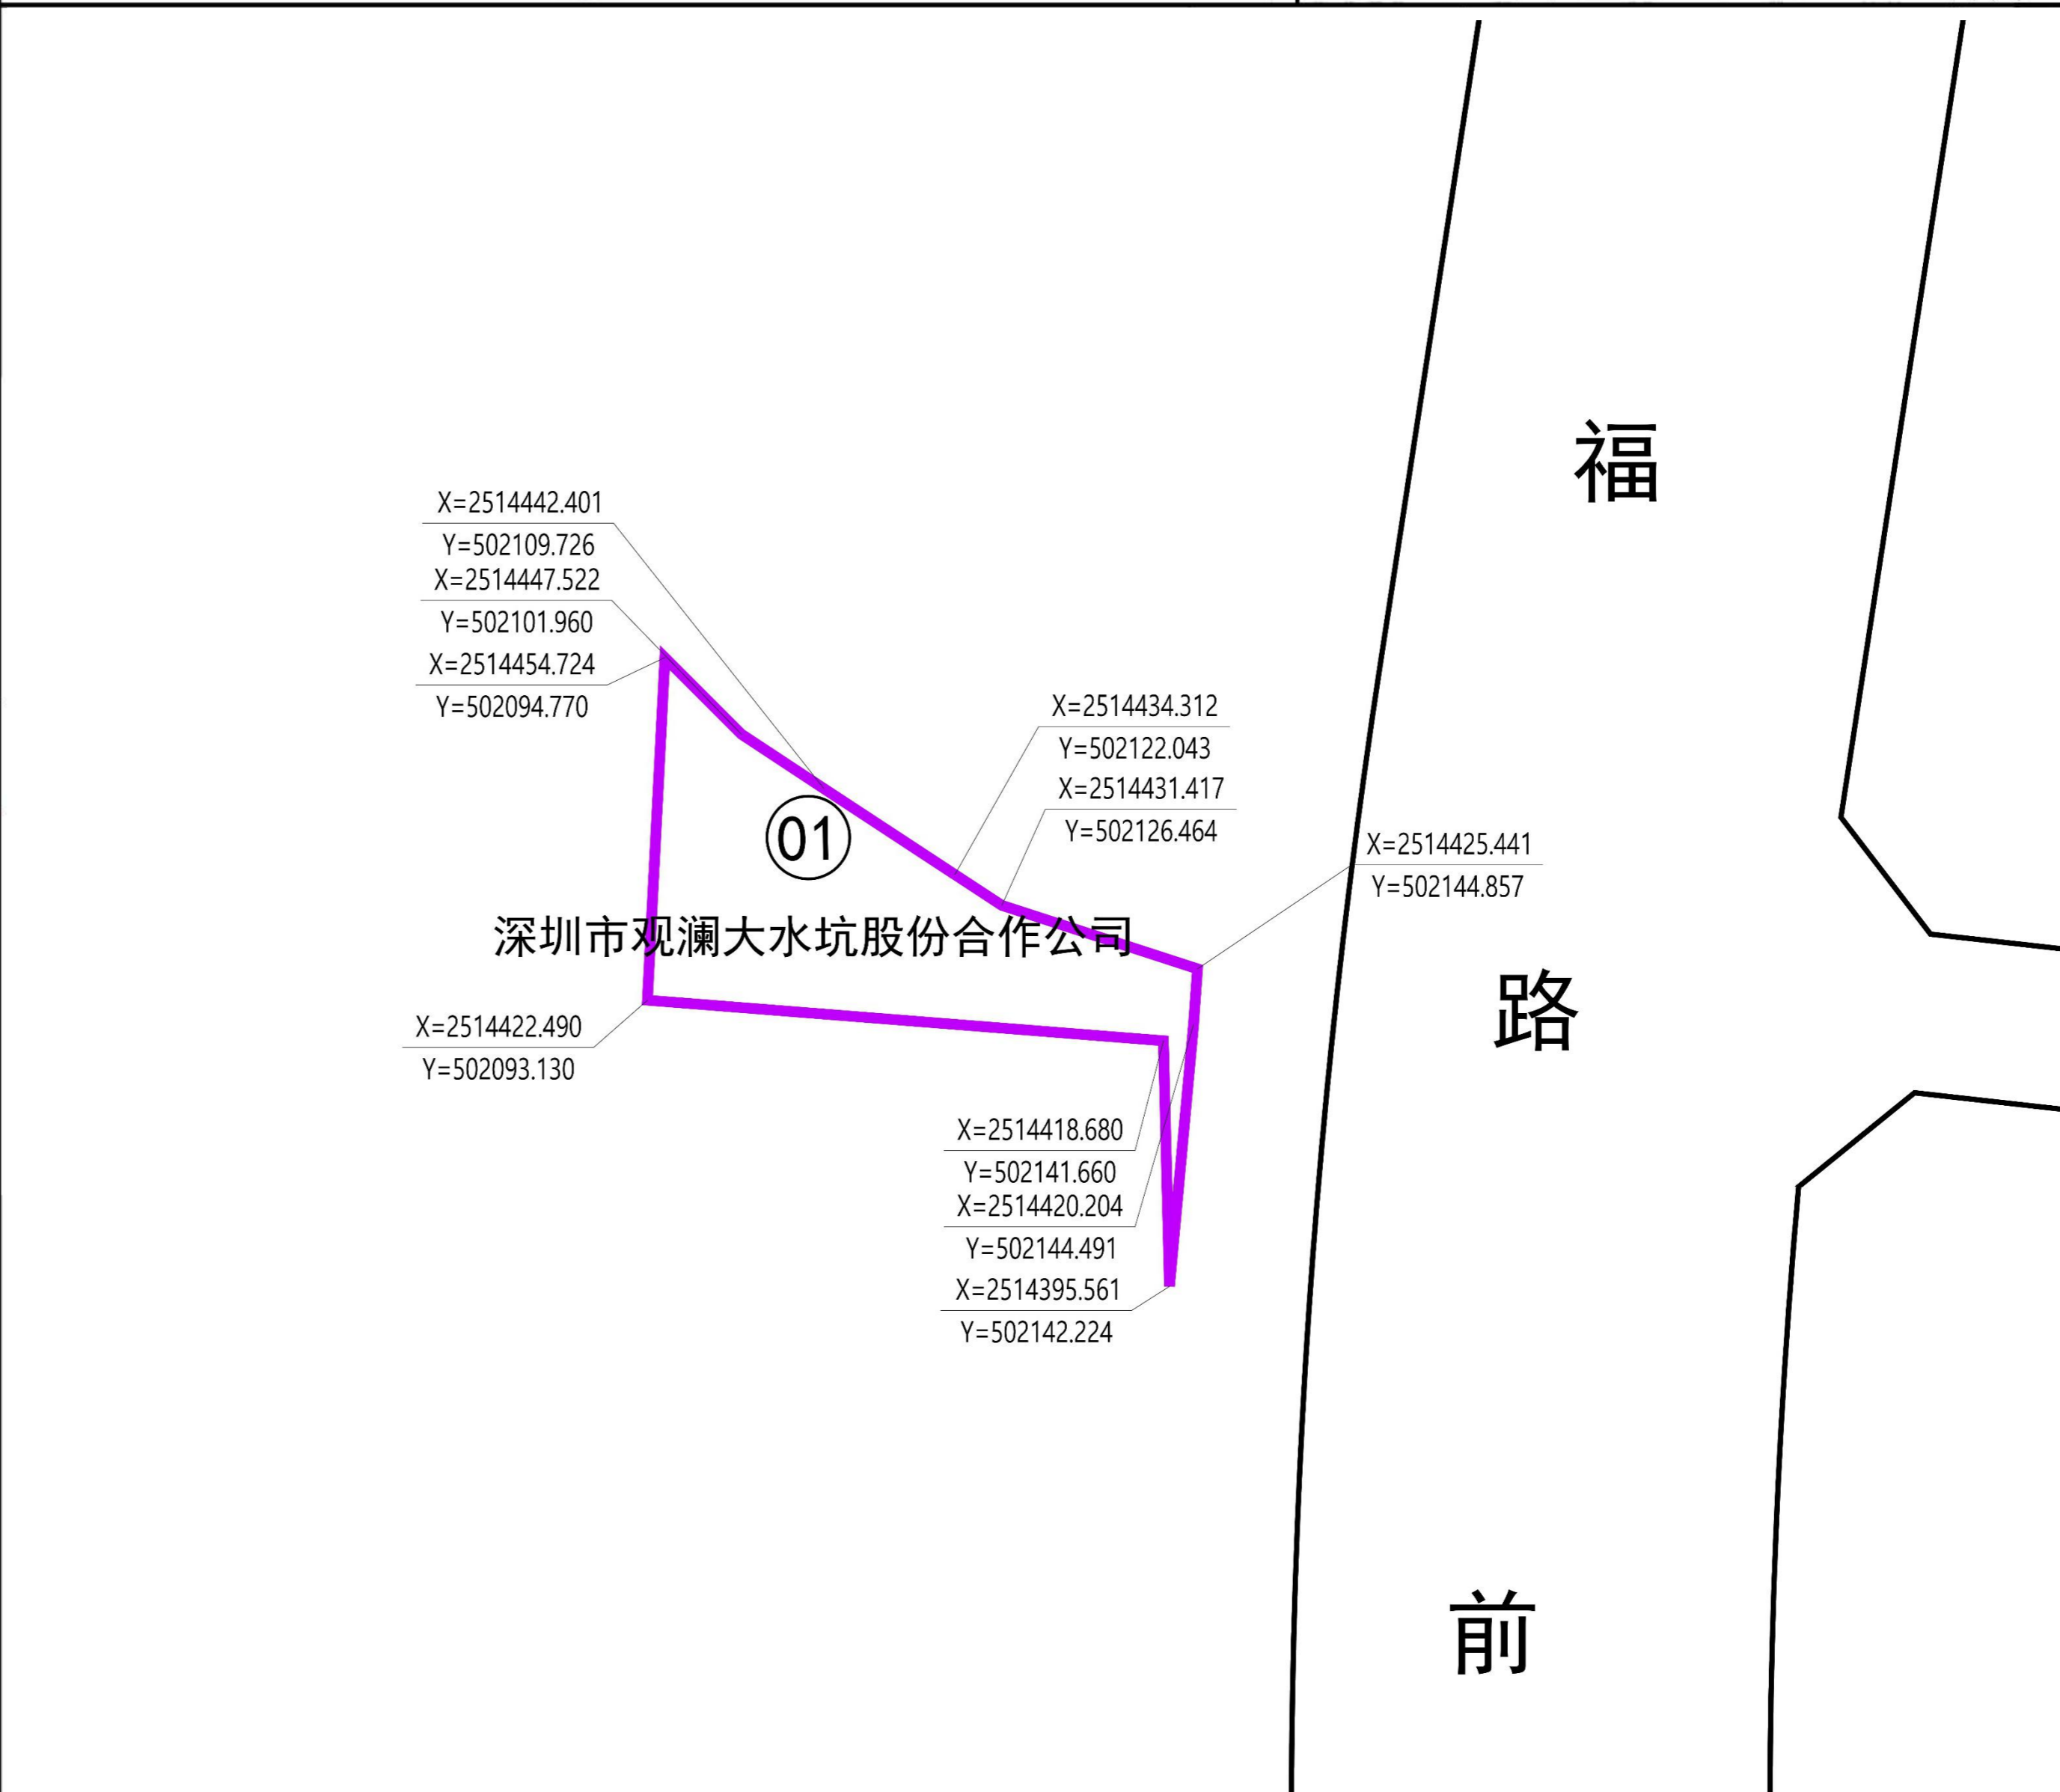

说明

- 增补范围
拟拆除范围用地面积:891 平方米。
- 现状功能
拟拆除范围内现状用地的主要功能:工业等功能。
- 规划功能
根据已批的【深圳市宝安区401-03&09号片区[观澜大水坑地区]法定图则规划】，拟增补拆除范围的规划功能为普通工业用地。



更新单元名称: 龙华区福城街道钟嘉工业区城市更新单元(增补地块) 申报单位(人): 深圳市福安美地实业有限公司

拆除范围图 编号 01