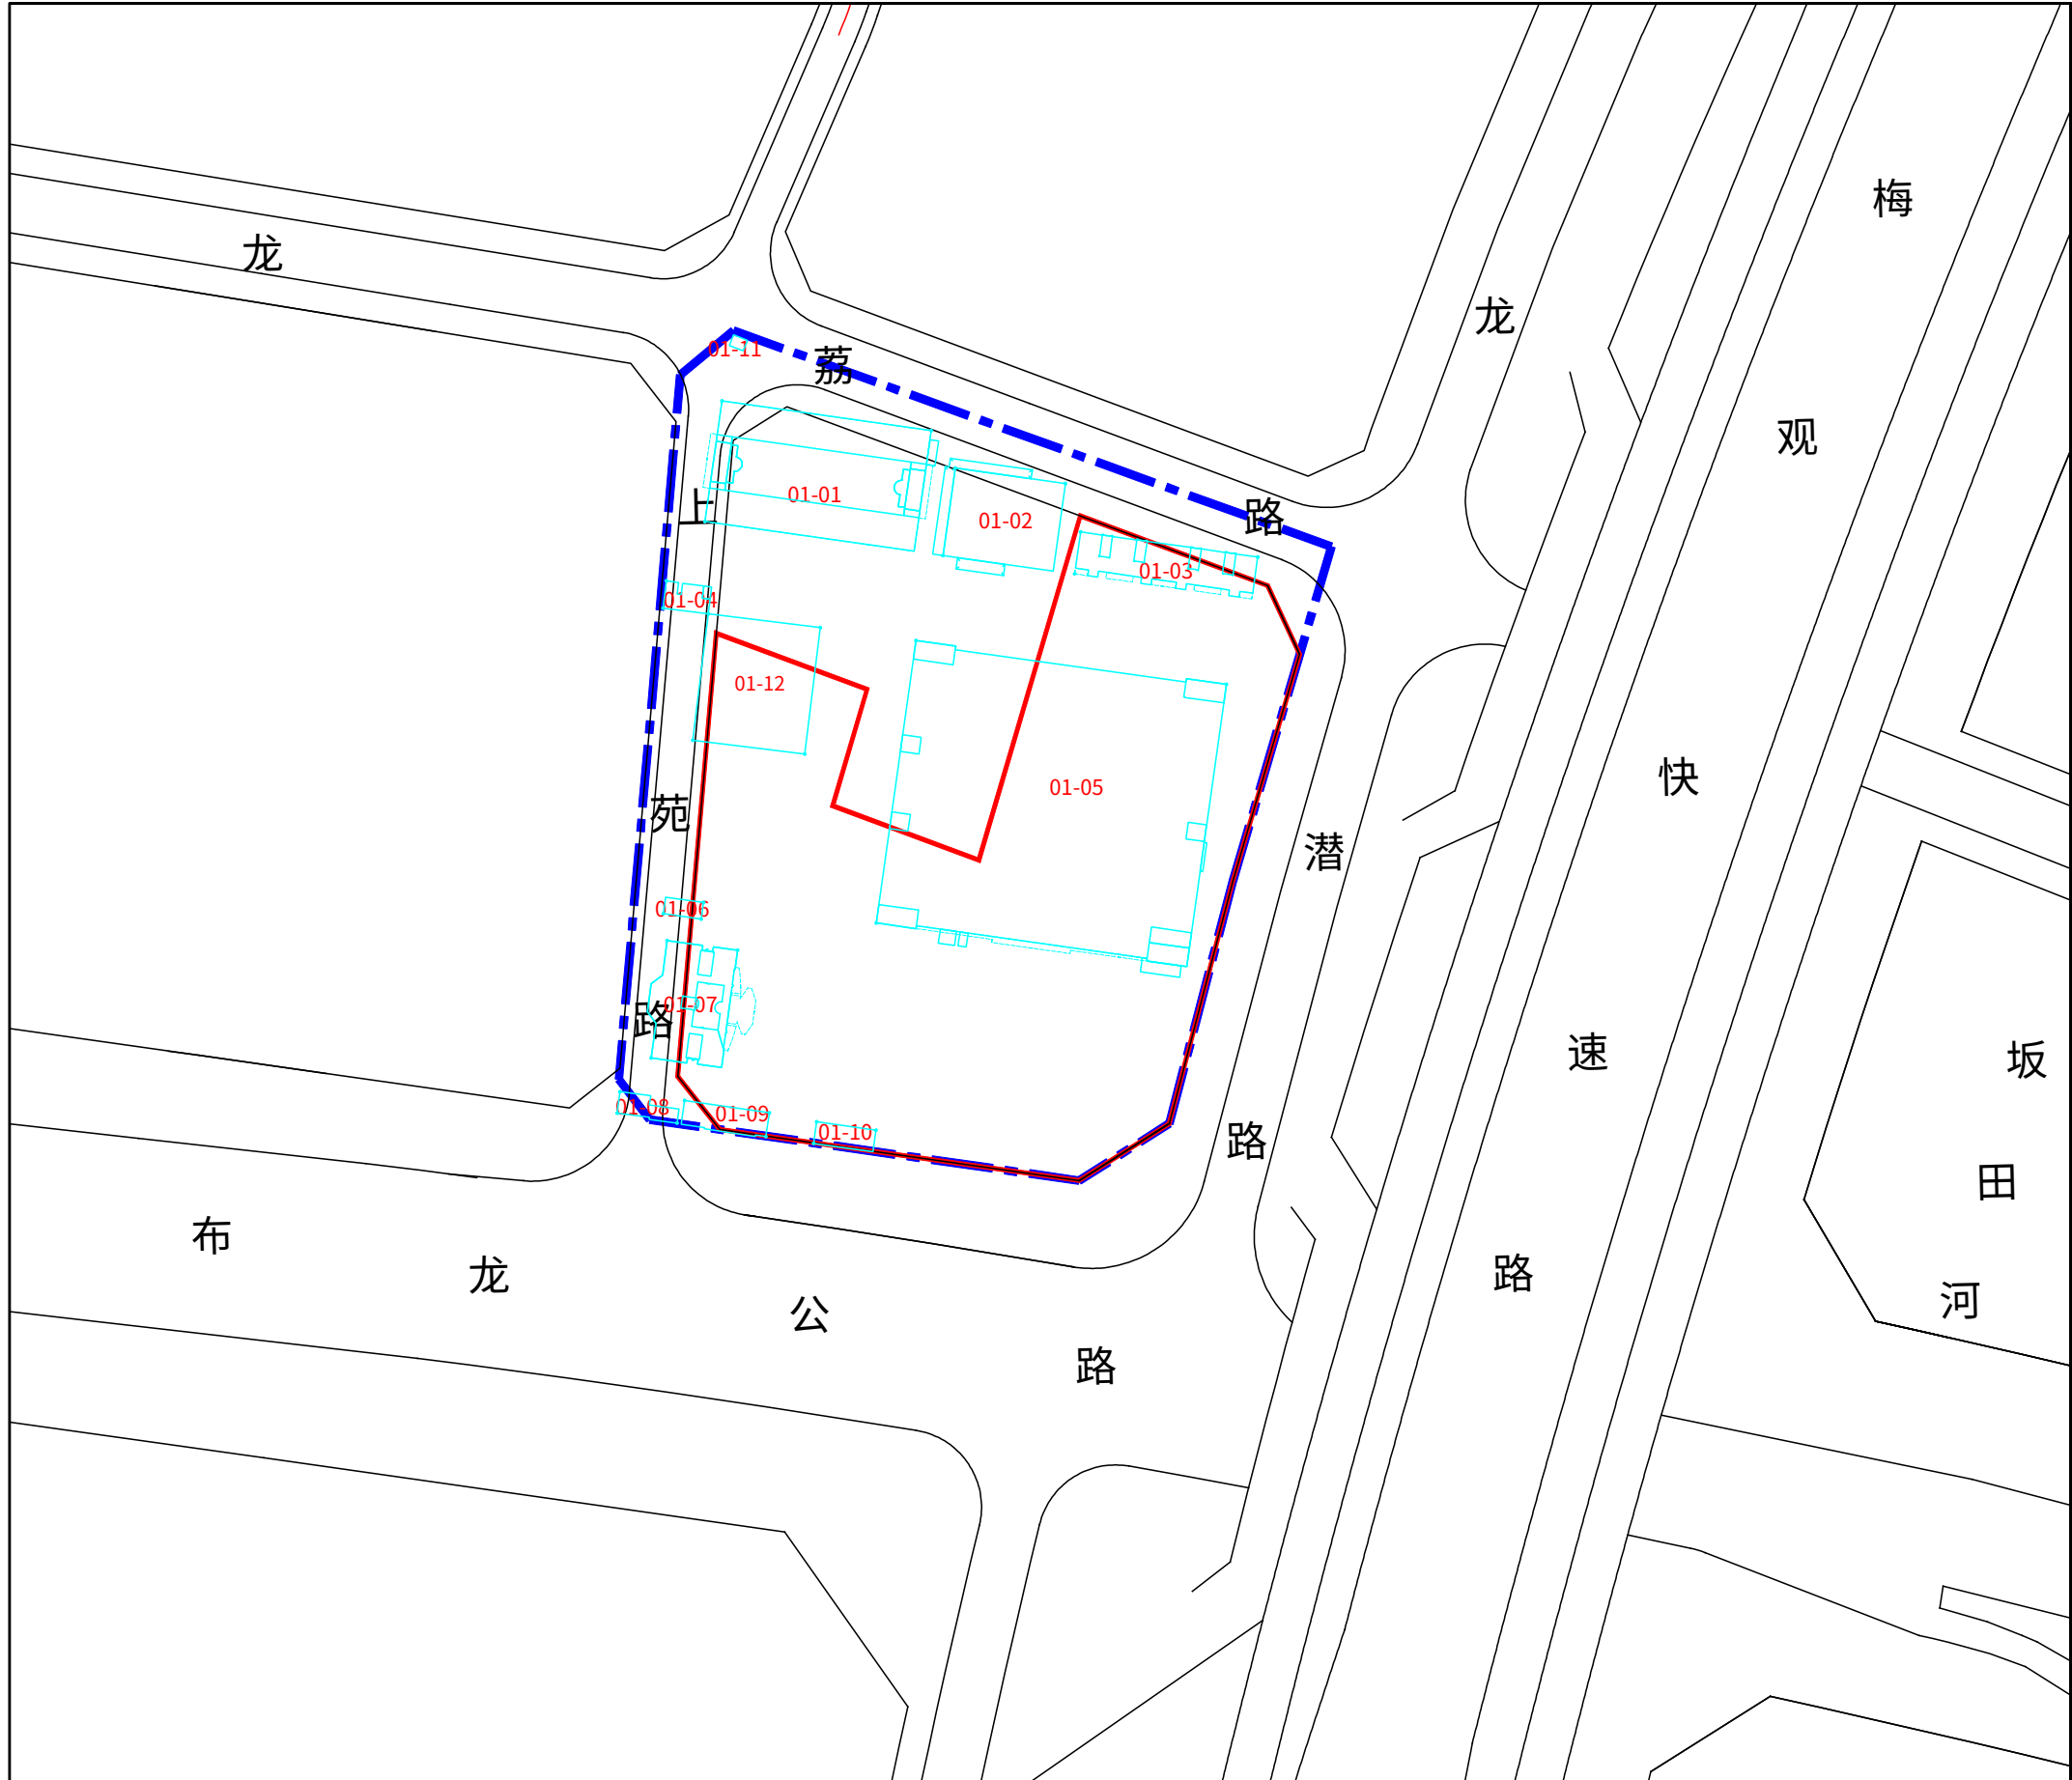


备注：
拆除范围用地面积29064.3m²。

图 例

- 拆除用地范围线
- 开发建设用地范围线
- 建筑物边界线
- 01-01 建筑物编号

深圳市龙华区龙华街道稳健工业园城市更新项目范围图