
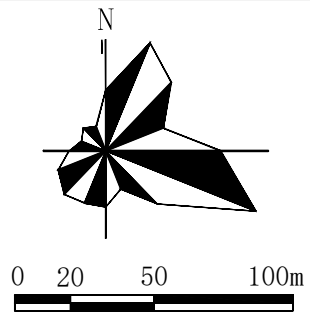


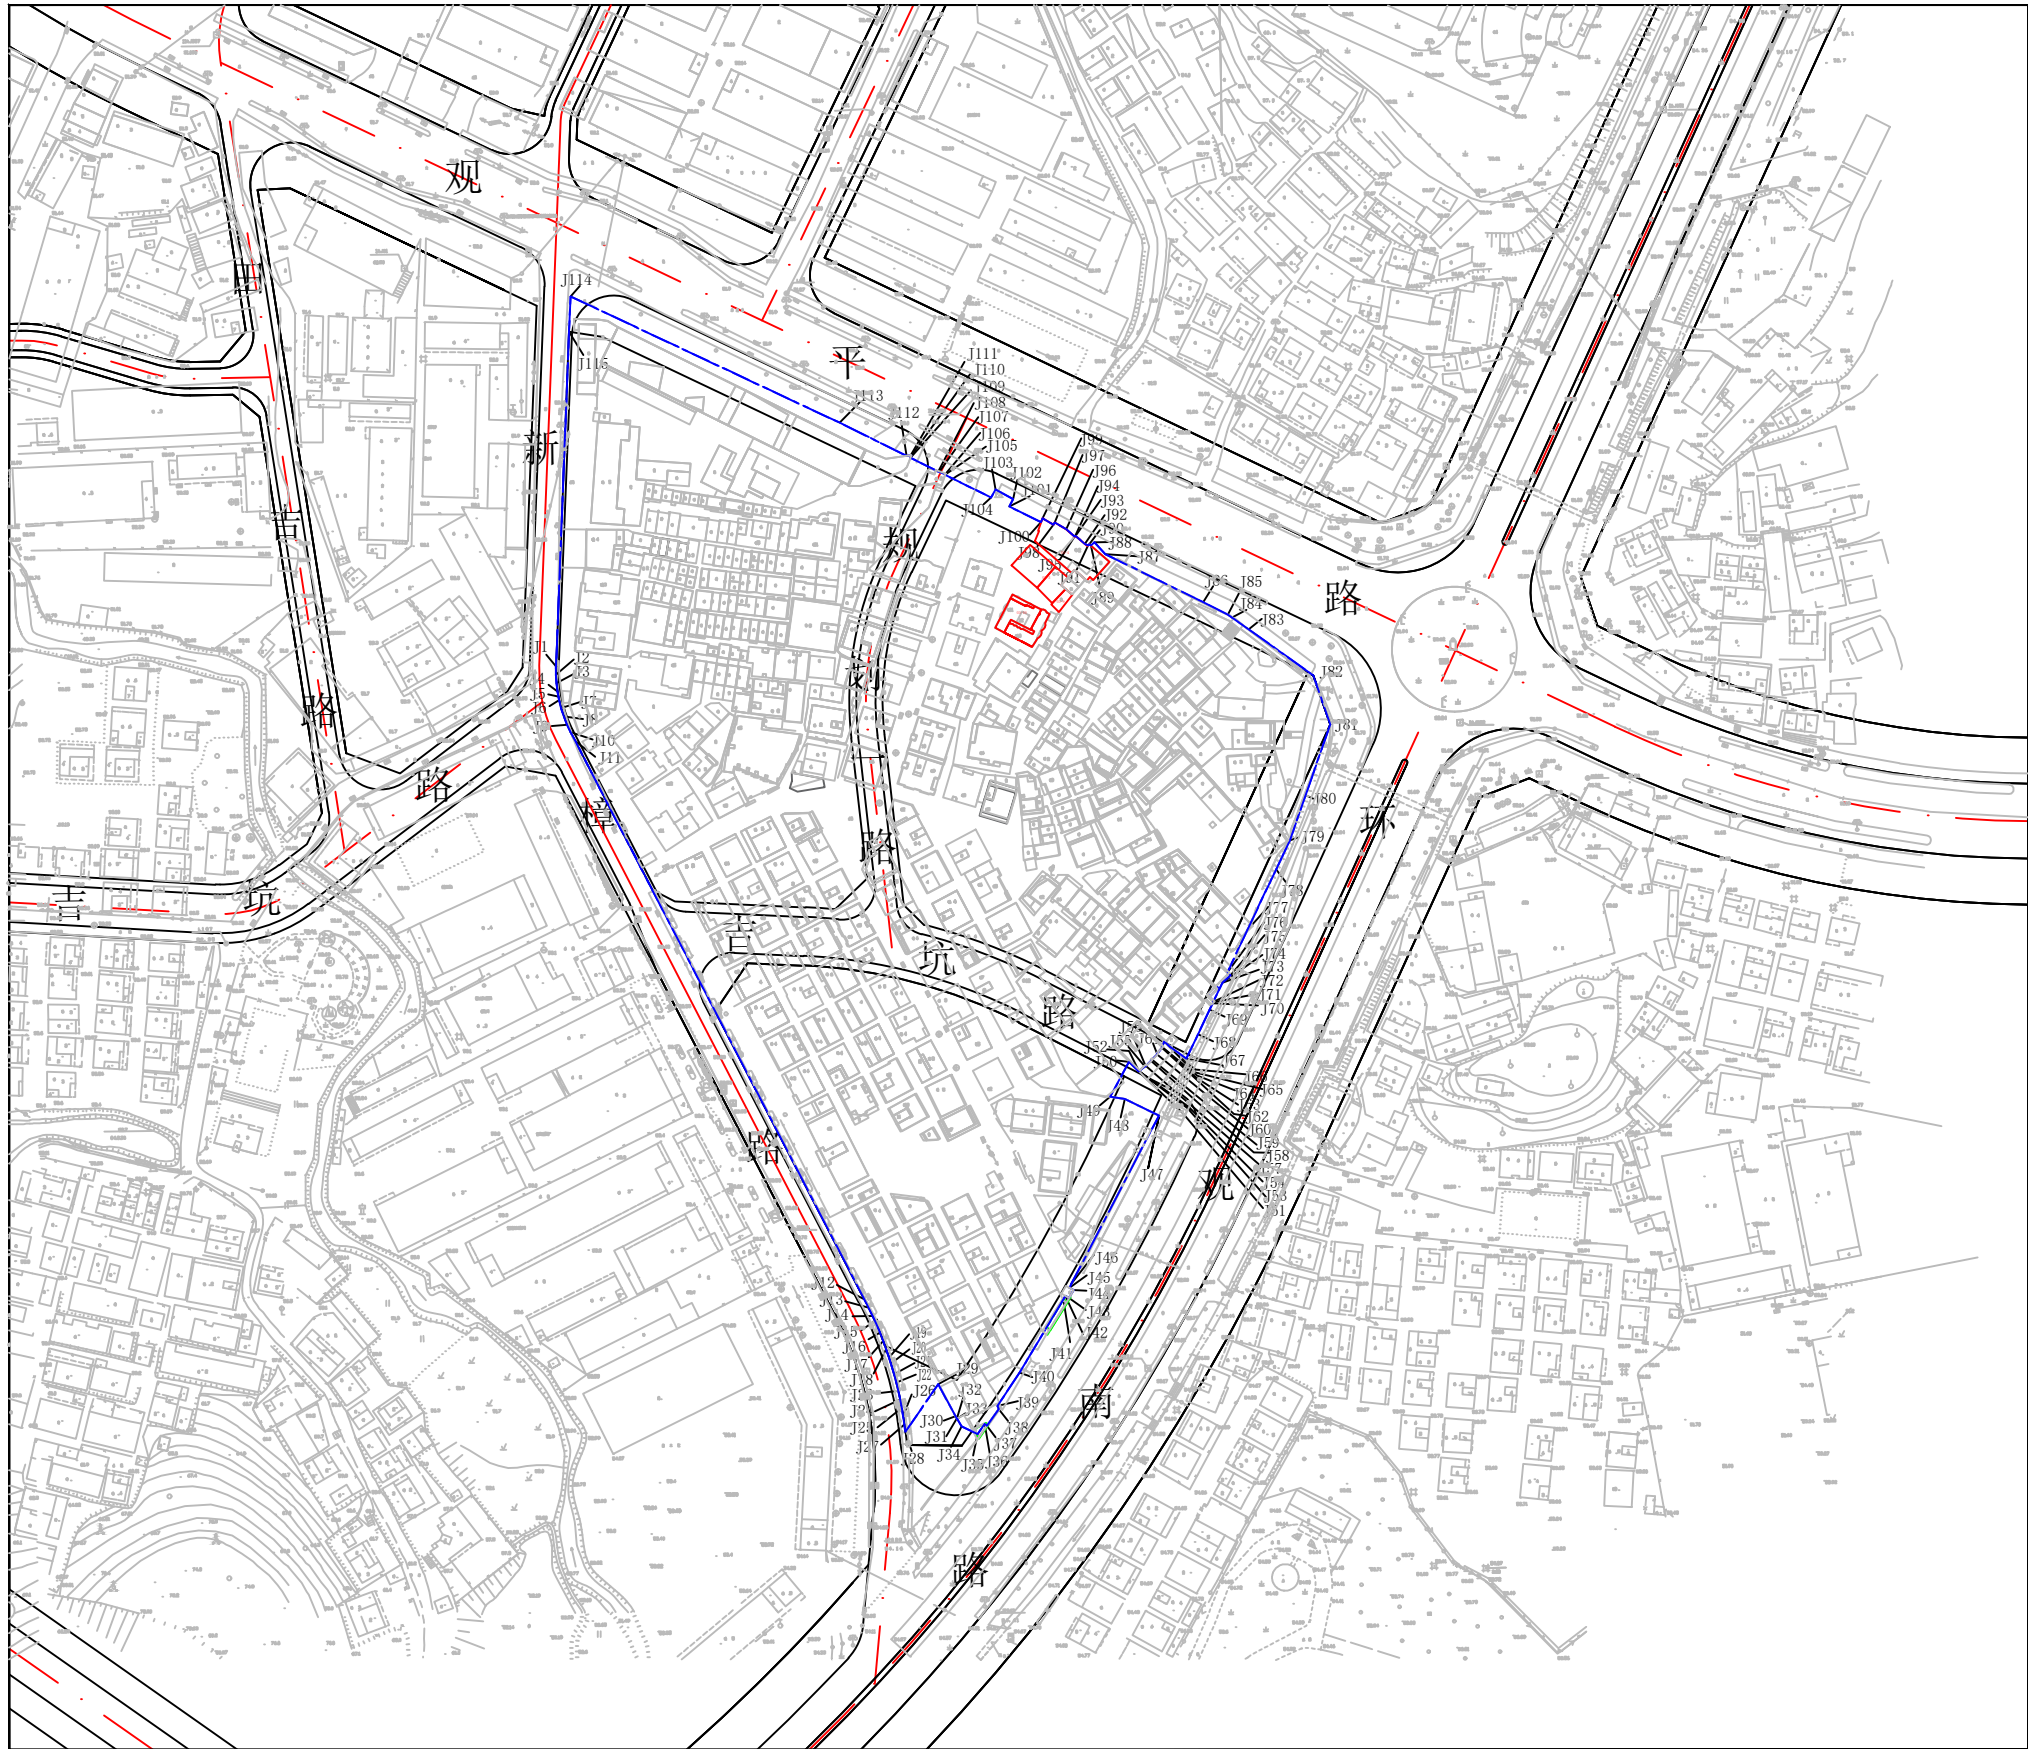

备注：
拆除范围用地面积:62609.2平方米;
(本图坐标系为2000国家大地坐标系)

图 例

-  拆除用地范围
-  物业编号
-  物业轮廓

深圳市龙华区观湖街道新田社区新田元水老村城市更新项目范围图

单位名称: 深圳市中森新田实业有限公司