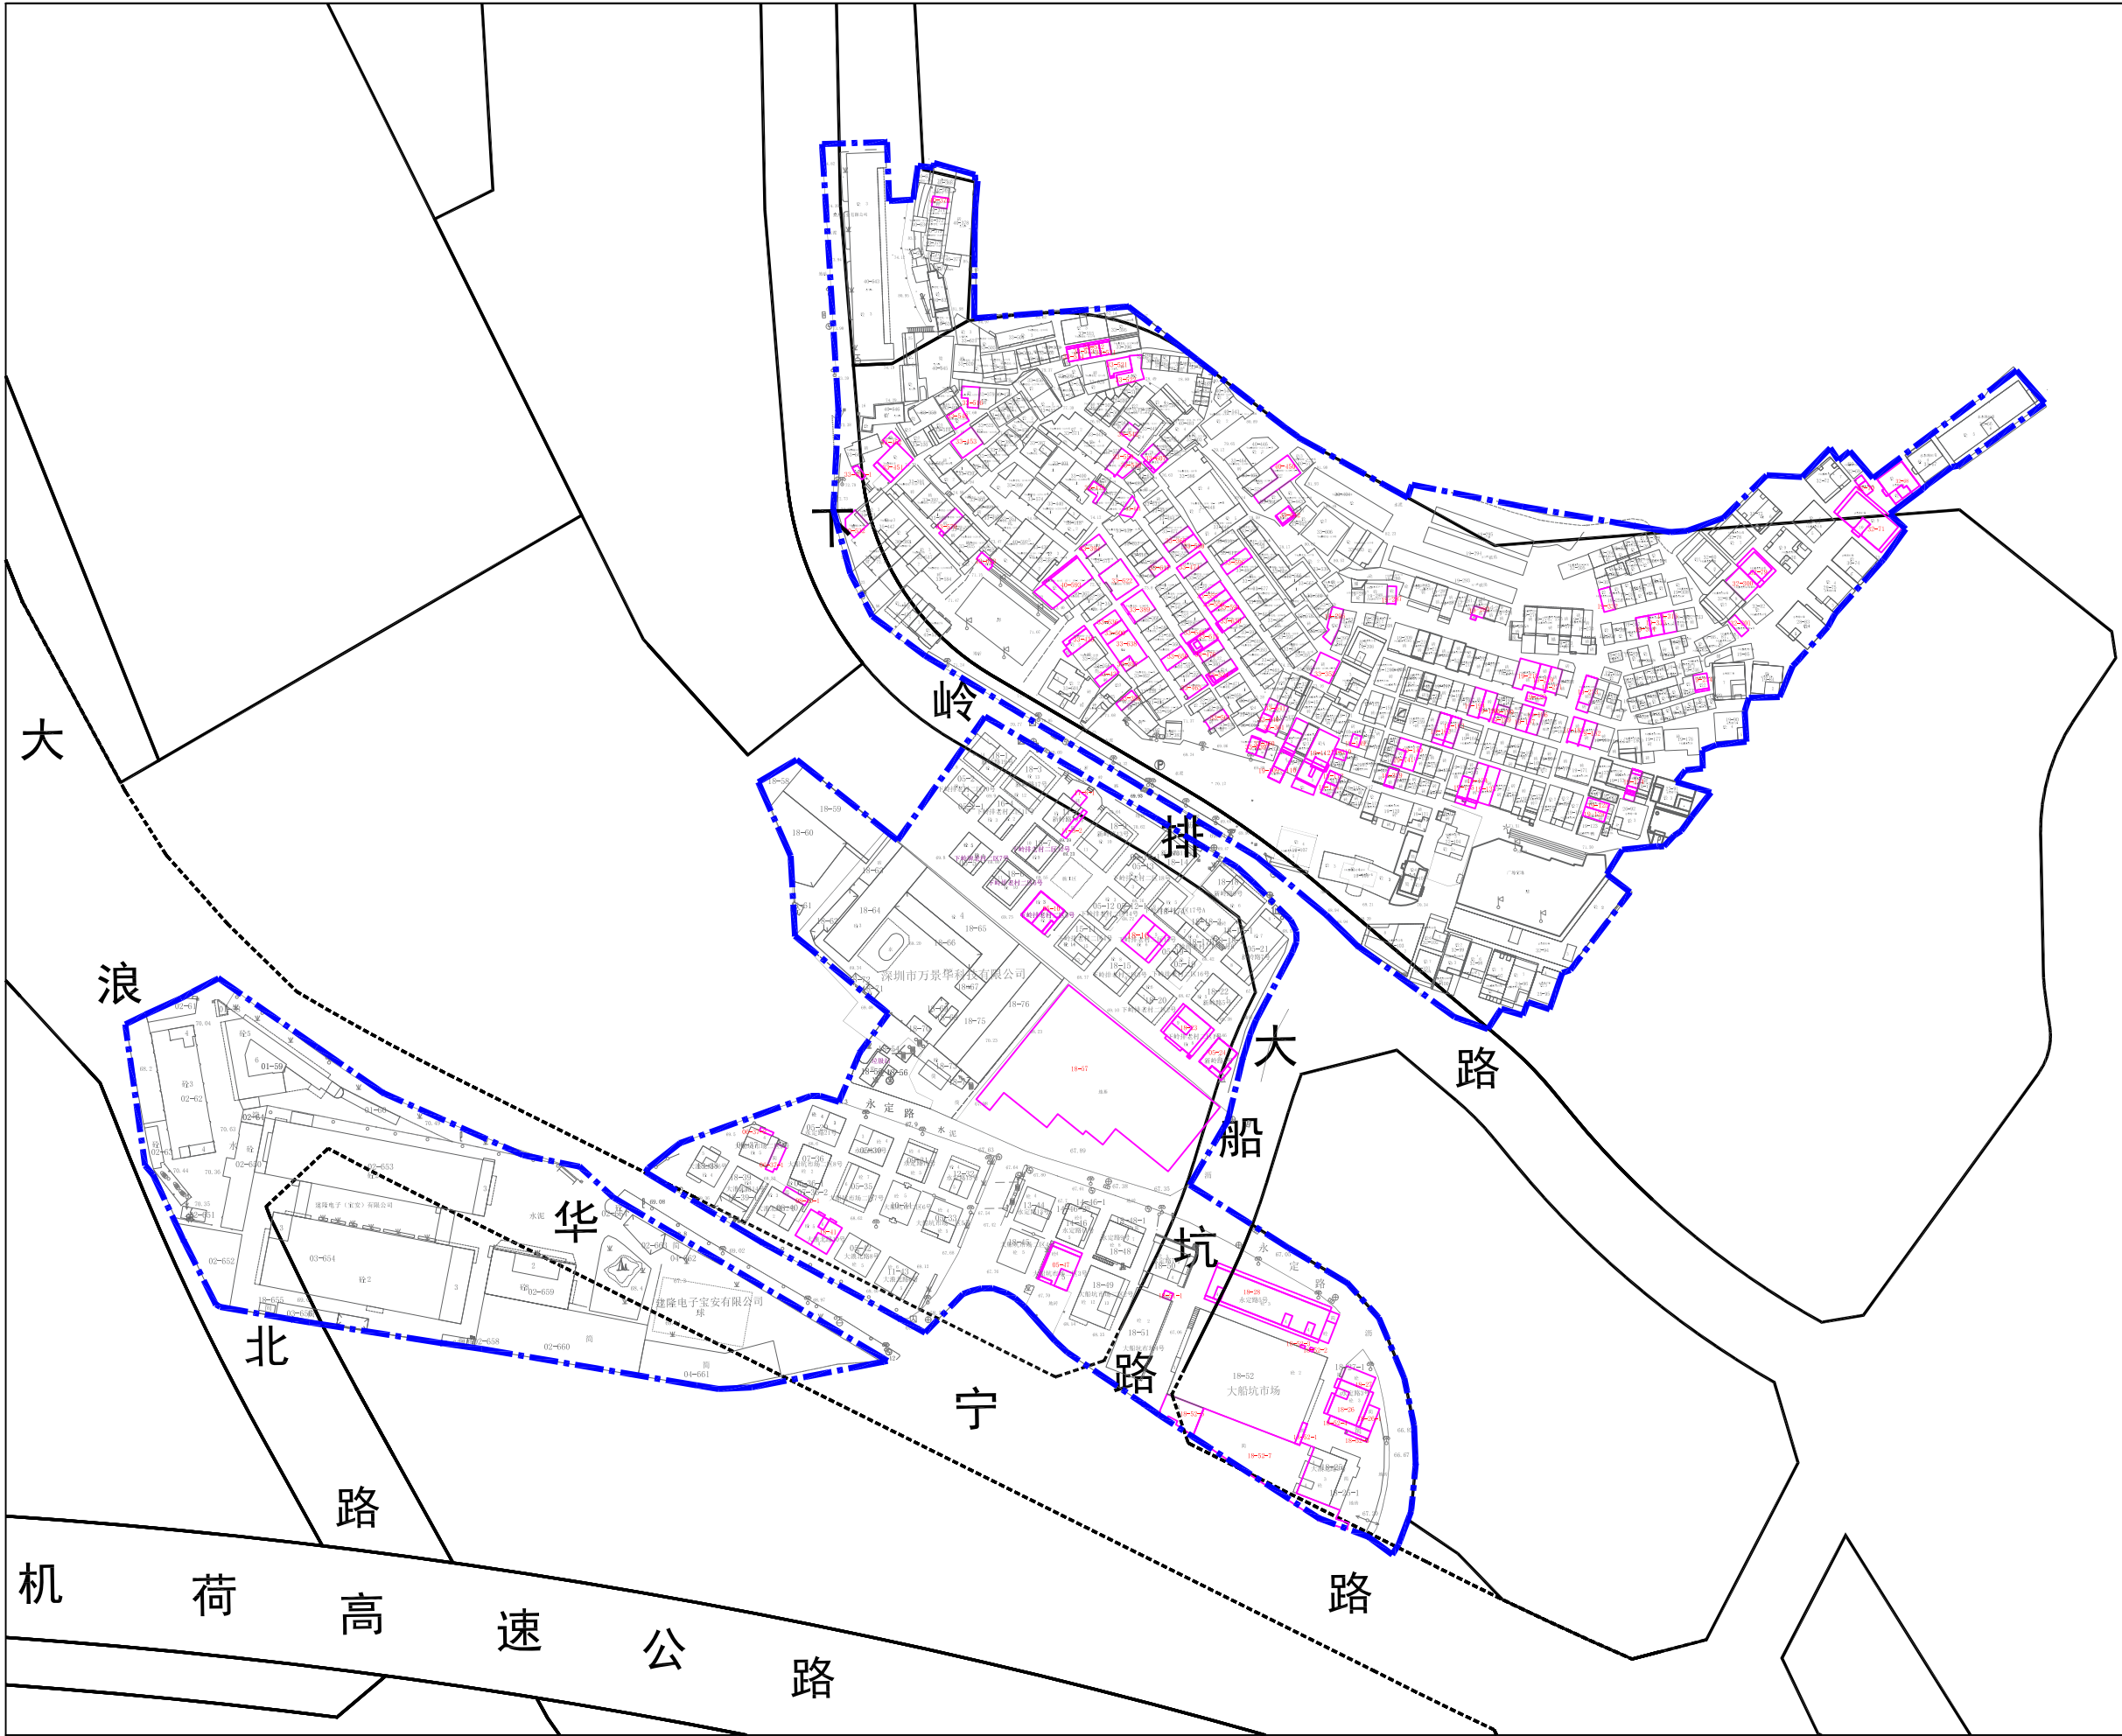


备注：
拟拆除用地范围面积约94721.59m²

图 例

- 拟拆除范围
- 建筑物边界线
- 建筑物编号
- 规划道路

深圳市龙华区大浪街道大船坑城市更新单元范围图