
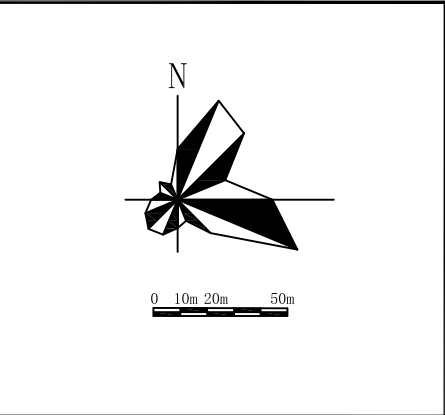


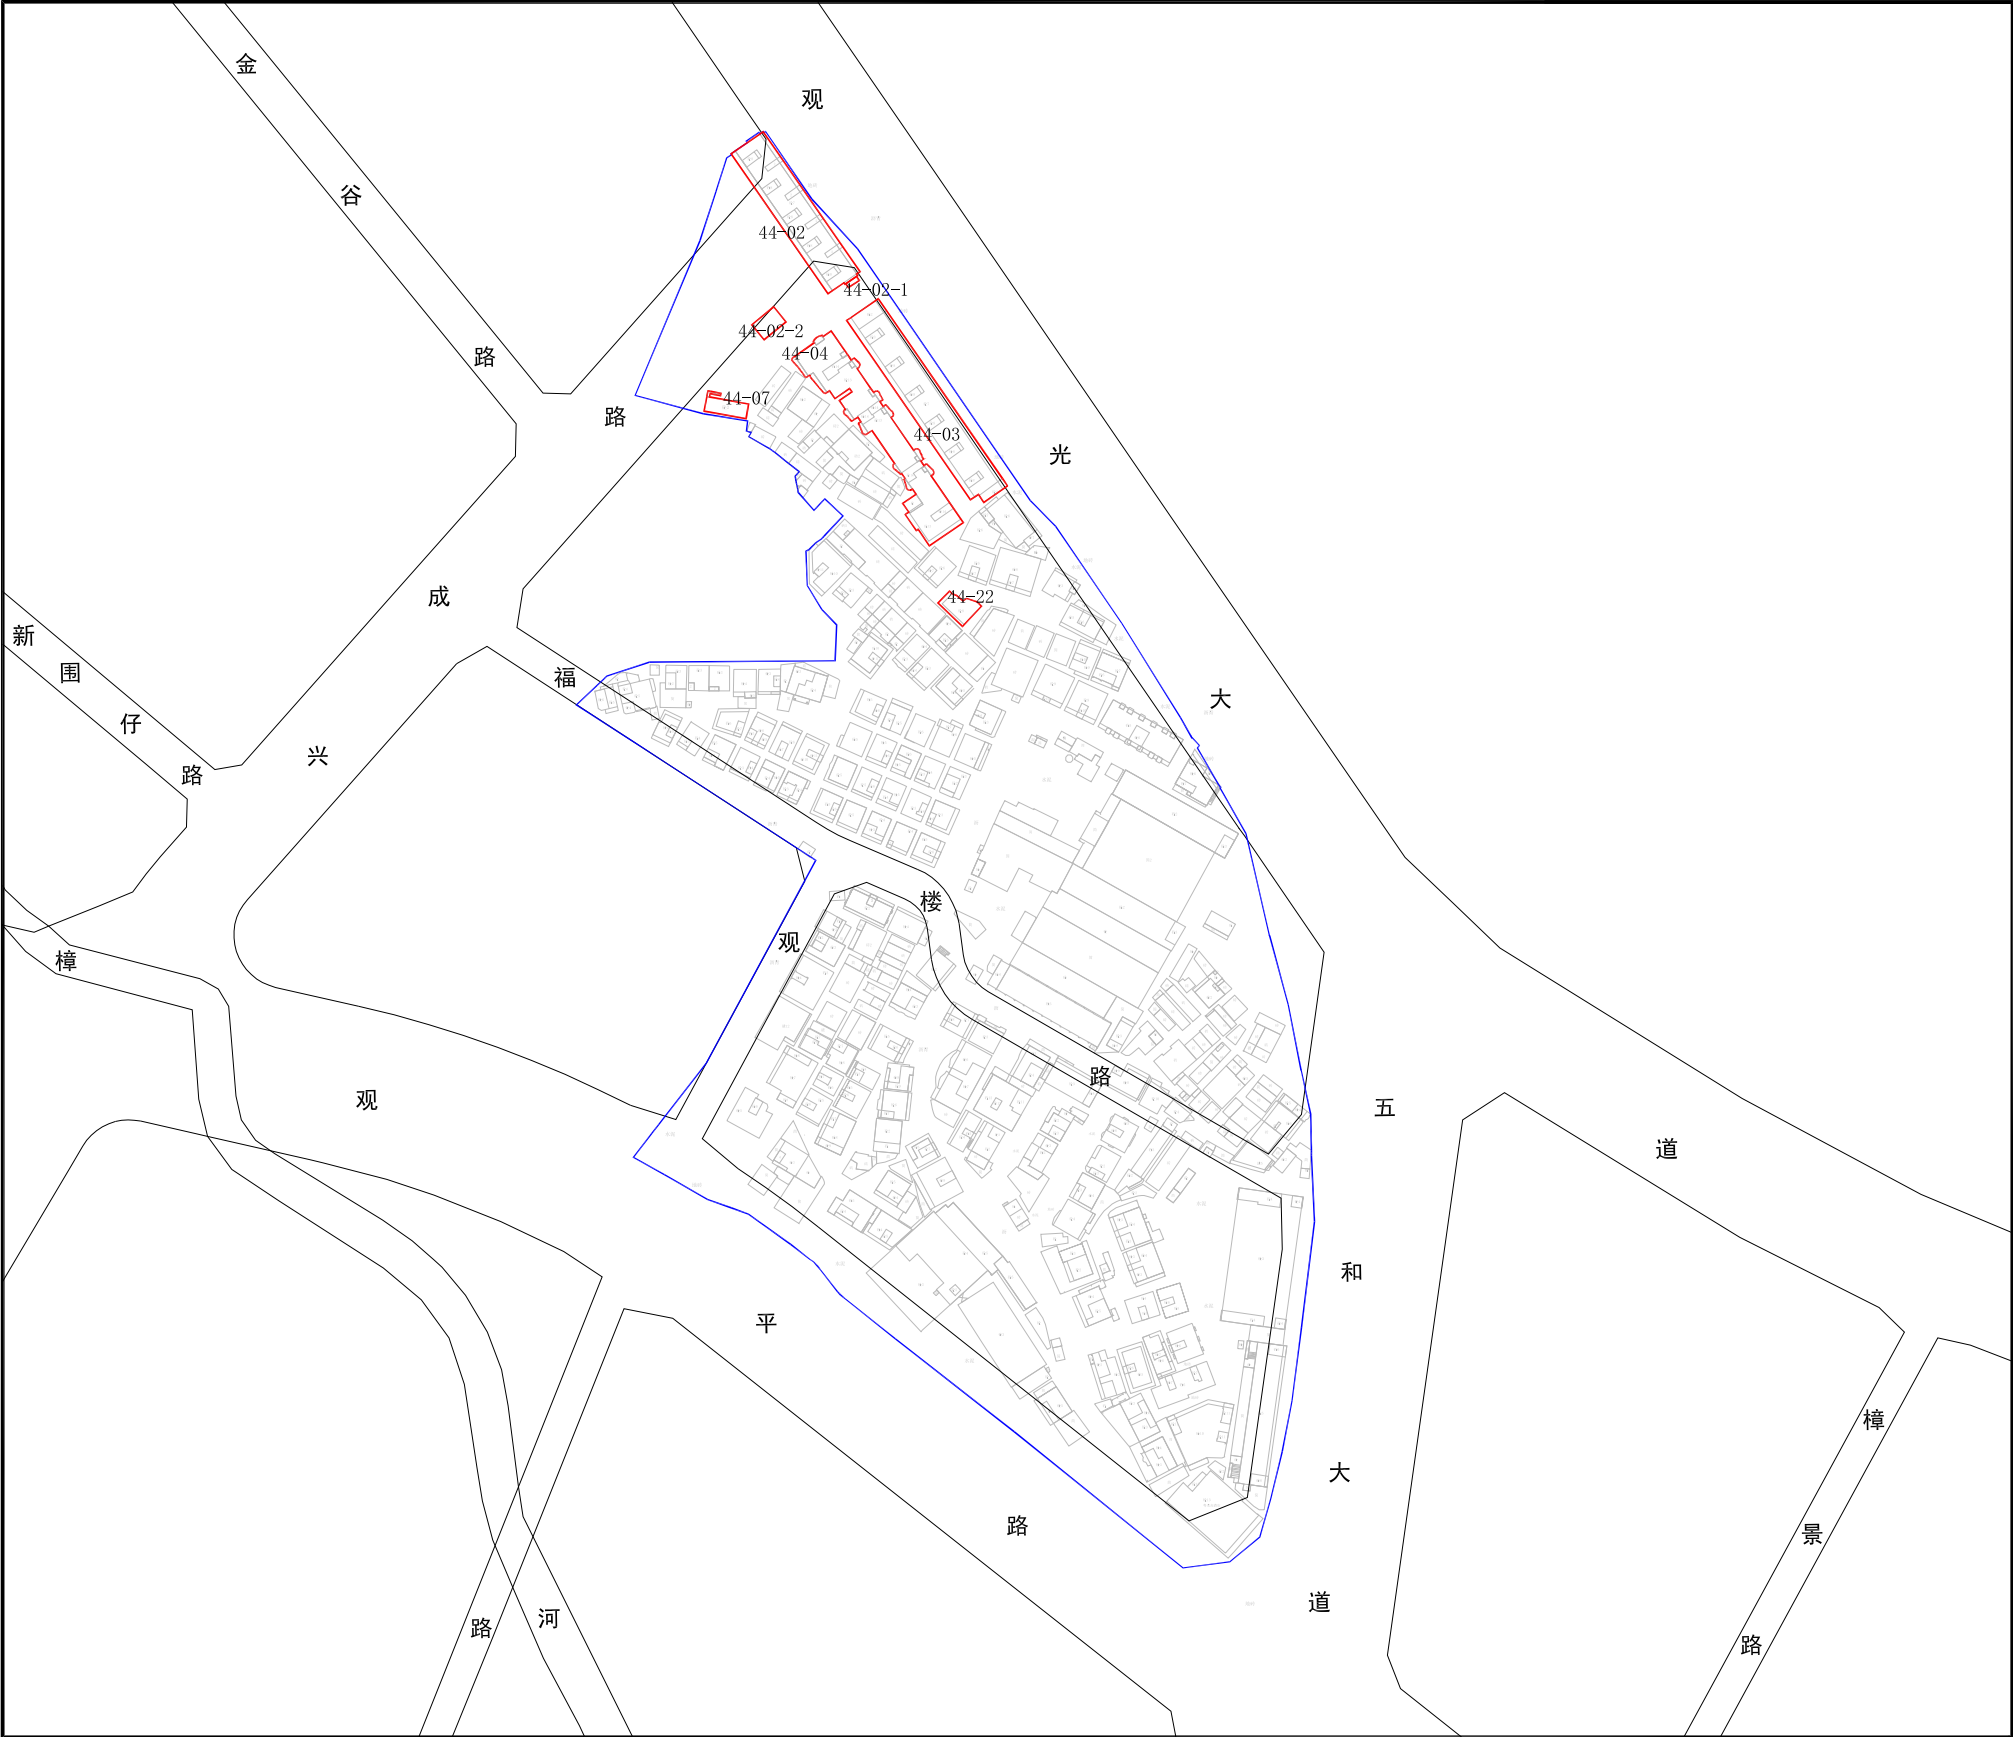

说明

1、改造规模
初步划定拆除范围用地面积:74579平方米，最终拆除范围以审批为准。

2、现状功能
改造范围内以城中村及旧工业为主要现状功能，环境品质较差。

3、规划功能
根据已批《深圳市宝安401-16&17&18号片区[观澜东地区]法定图则》，申报更新单元范围内用地规划功能主要为四类居住用地、工业用地以及城市道路用地。

4、改造意向
更新单元拟申请更新为居住、商业、工业等功能。



更新单元名称：松元厦社区福楼片区城市更新单元 申报单位(人)：深圳市福楼侨苑投资有限公司

物业权利人（第四批） 核实范围图	编号
	01