




3栋保障性住房

规划道路


华苑路

河东路

浪口西路

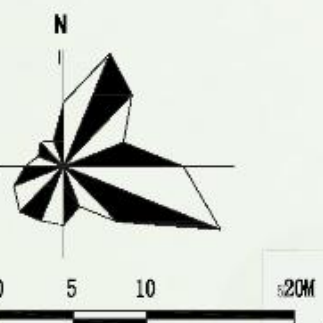


用地红线
规划线
建筑线
地下室顶板线

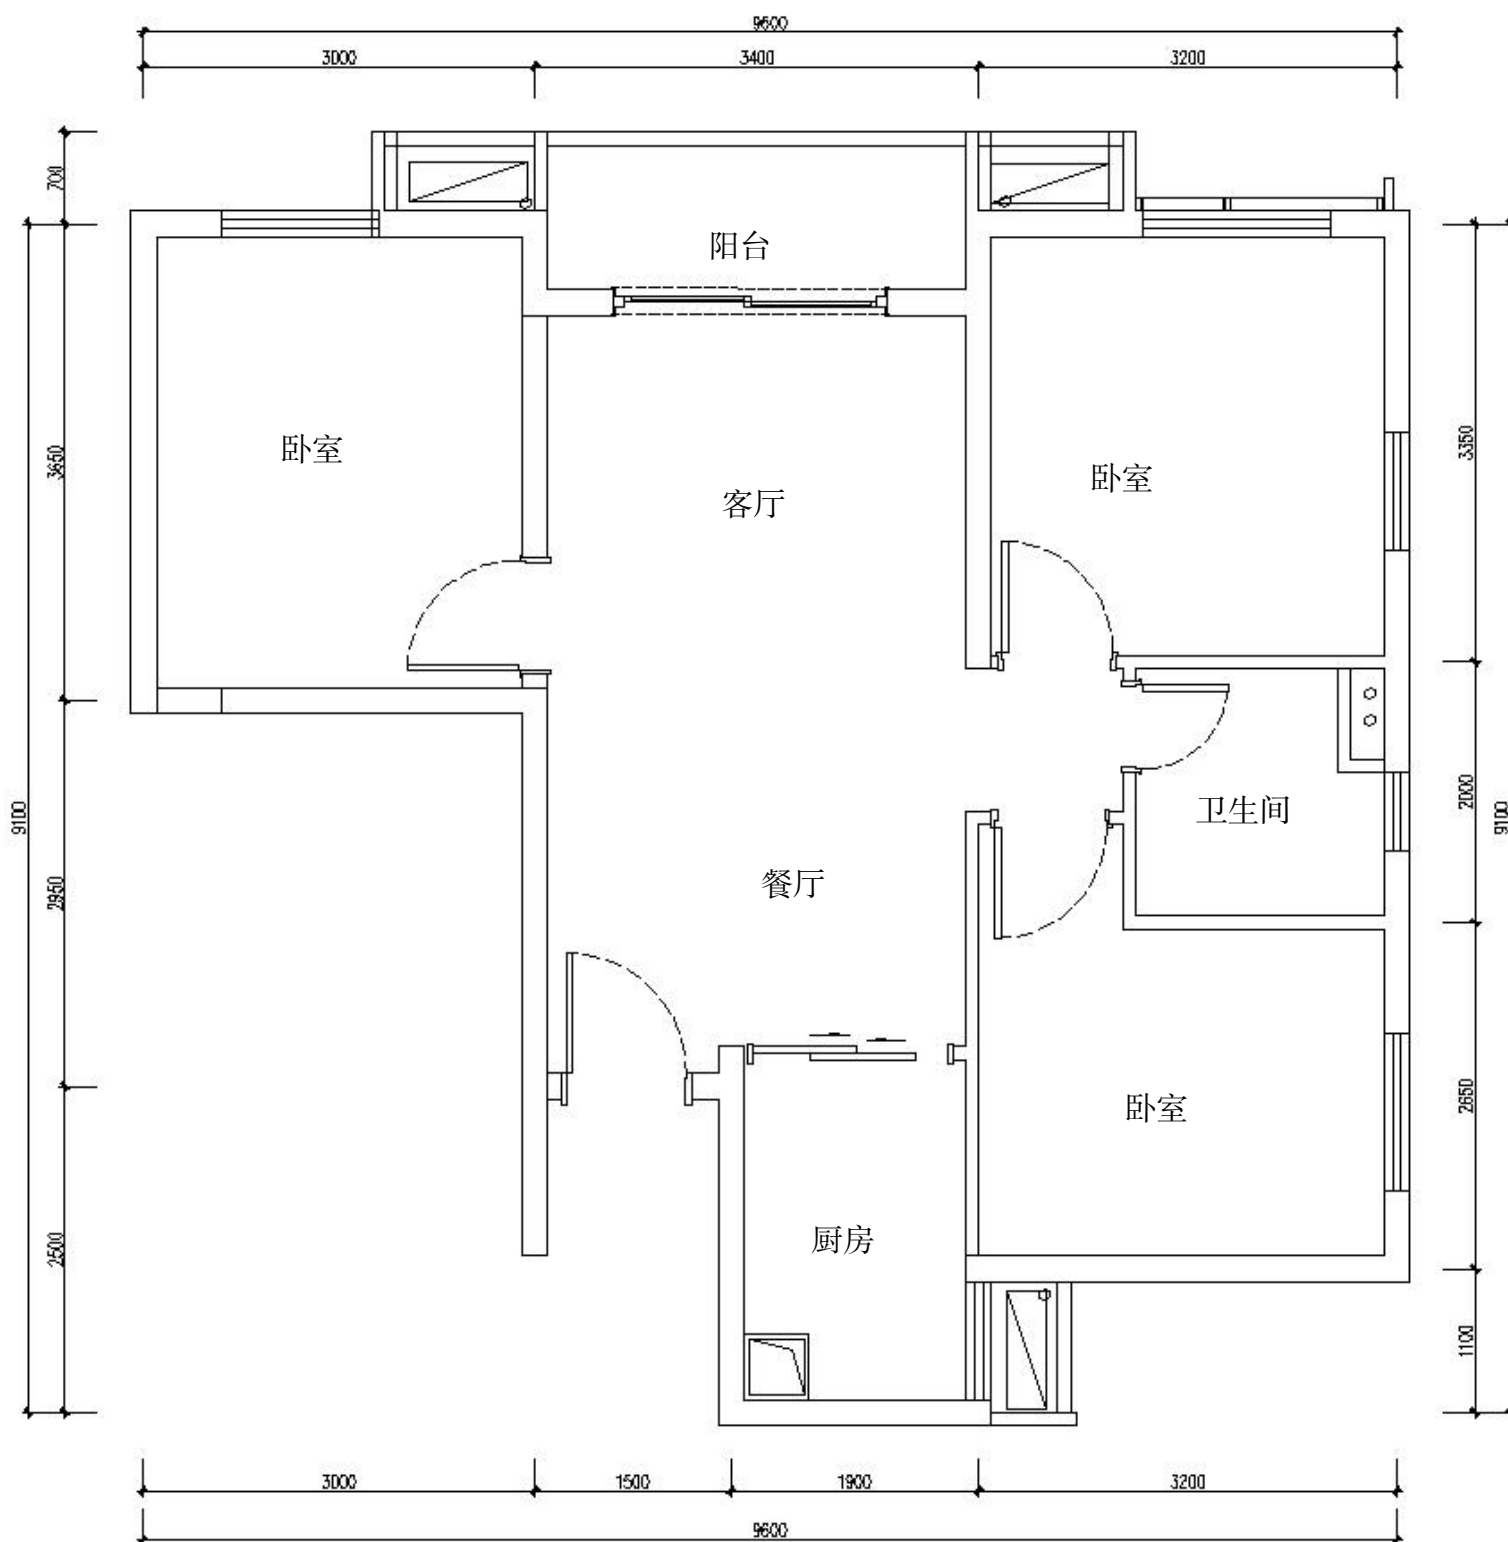


D户型平面图 三房一厅 建筑面积约85m²

图中所示尺寸和面积仅供参考,具体
各户尺寸面积以政府相关面积为准。

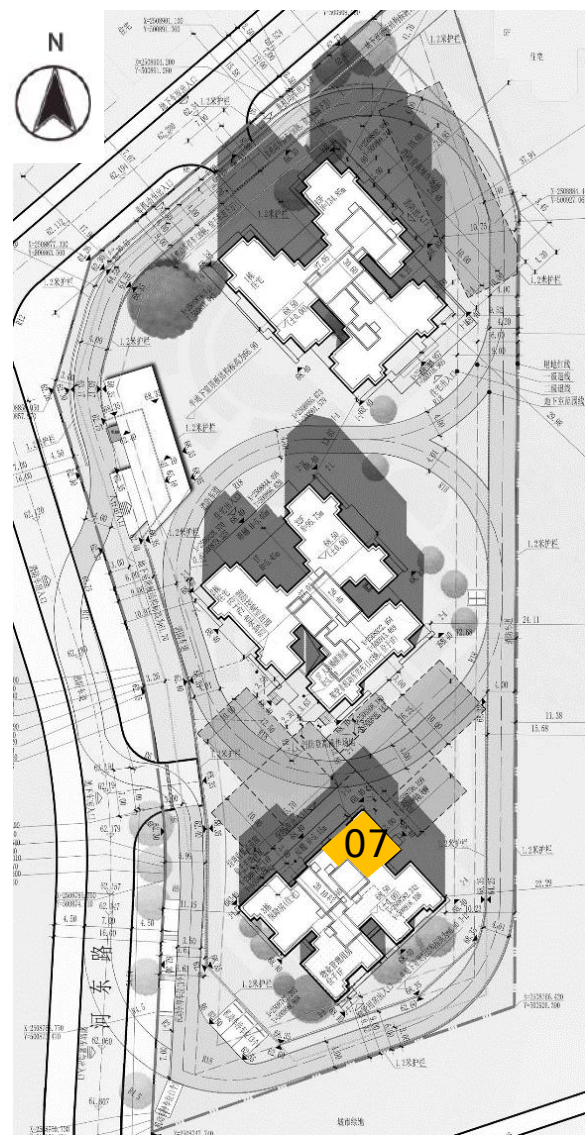

楼座户型分布示意图

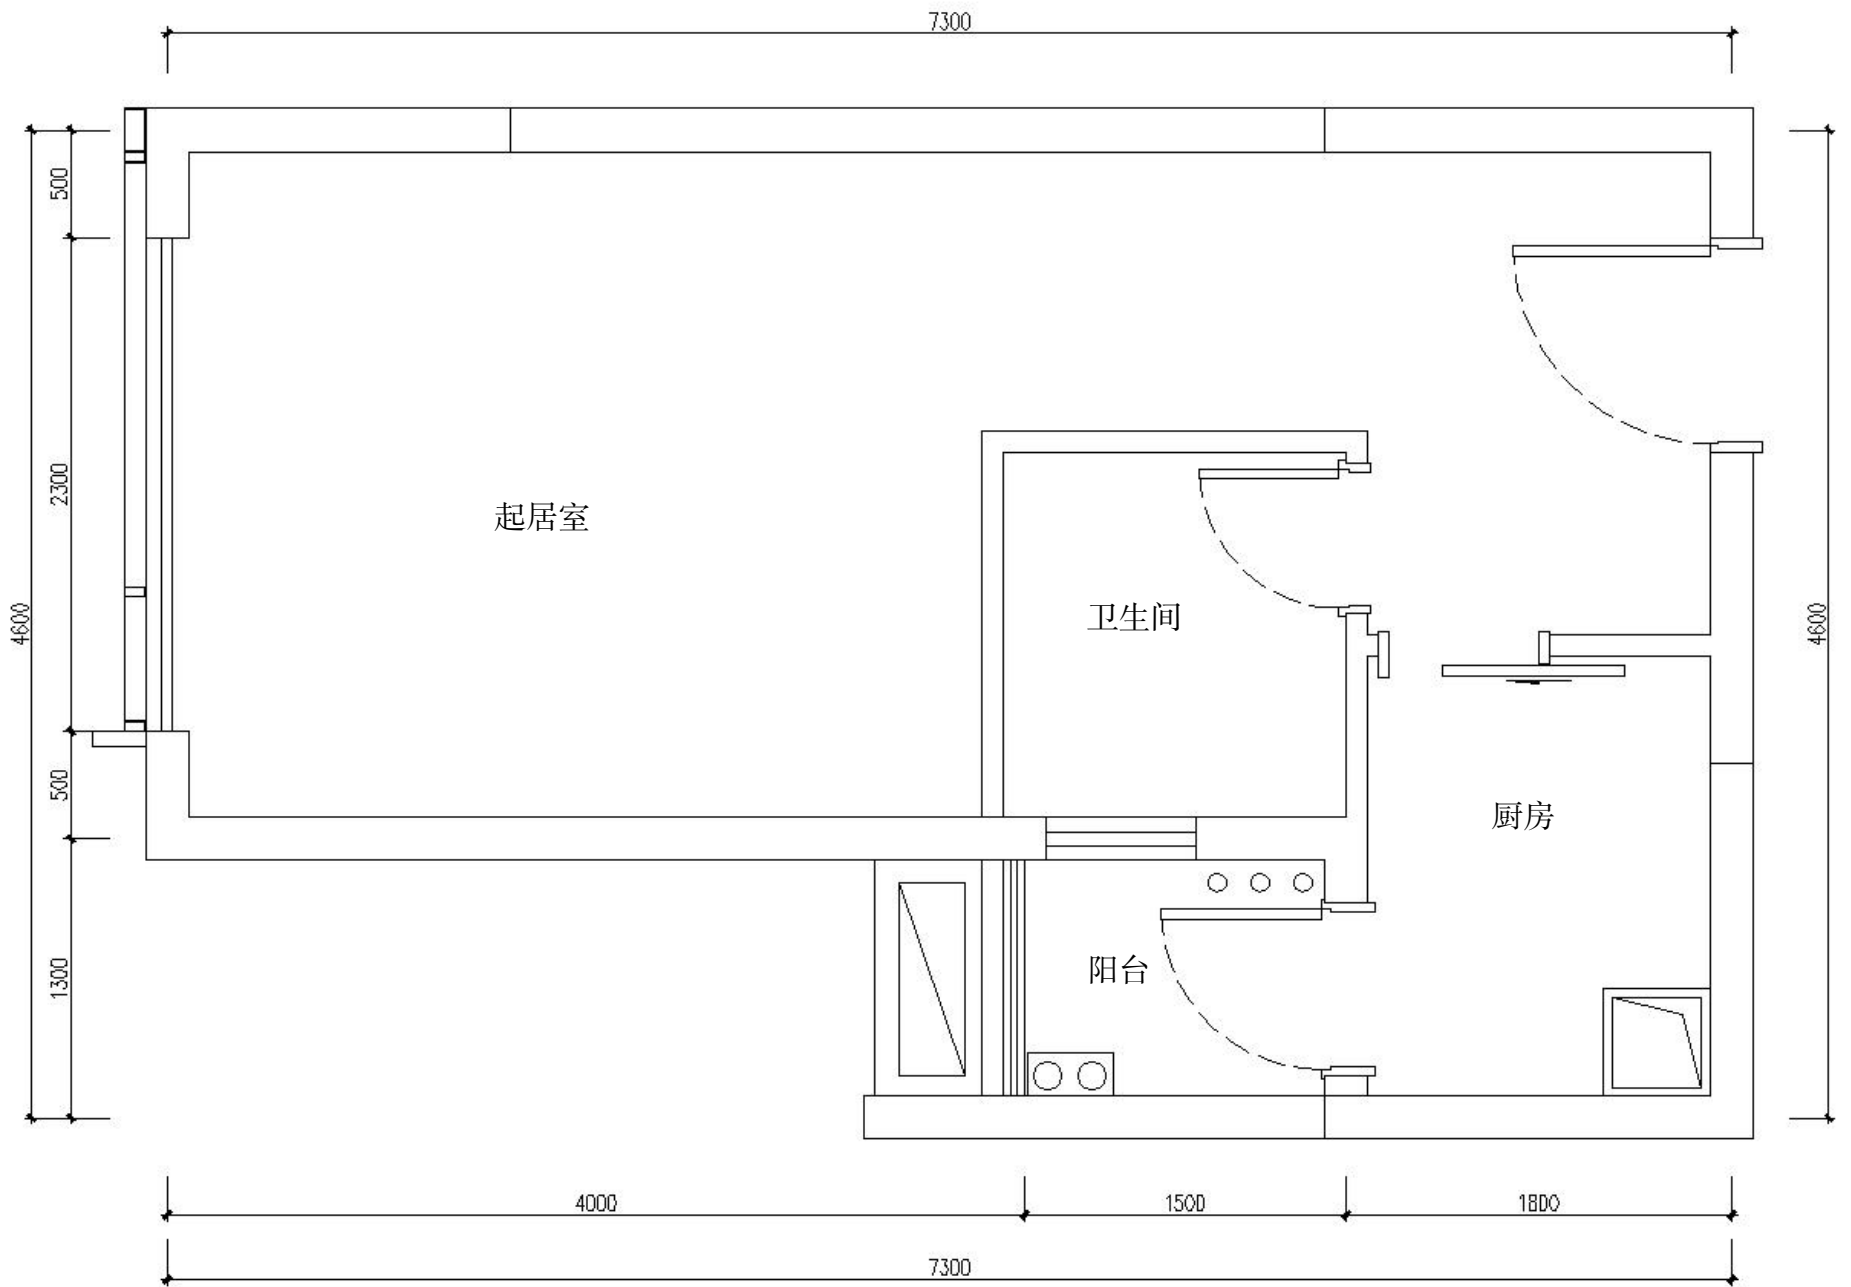

E户型平面图 一房 建筑面积约35m²

图中所示尺寸和面积仅供参考,具体
各户尺寸面积以政府相关面积为准。

楼座户型分布示意图

