




- 说明
1. 本图地形是根据建设单位提供的本地区地形图绘制, 坐标为深圳独立坐标系。
 2. 本图上尺寸均以“米”为单位。
 3. 图中标注尺寸均以建筑物外墙线、道路边线、建筑红线为准。
 4. 本图为场地、道路坡度及道路竖向标高定位图。
 5. 本图所注标高为室外地面标高, 道路中心路面标高。
 6. 广场景观园林部分详见景观设计图。
 7. 除景观的特殊要求外, 场地未标注排水坡度 $3\% \leq i \leq 2\%$ 。


- 图例:
- | | |
|--------|---------|
| 用地红线 | 多层建筑控制线 |
| 地下室轮廓线 | 消防登高场地 |
| 建筑红线 | 出入口位置 |
| 室外标高 | 消防登高场地 |
| 绿地 | 屋顶绿化 |
| 围墙 | 规划建筑 |
| 道路 | 挡土墙 |

总平面图

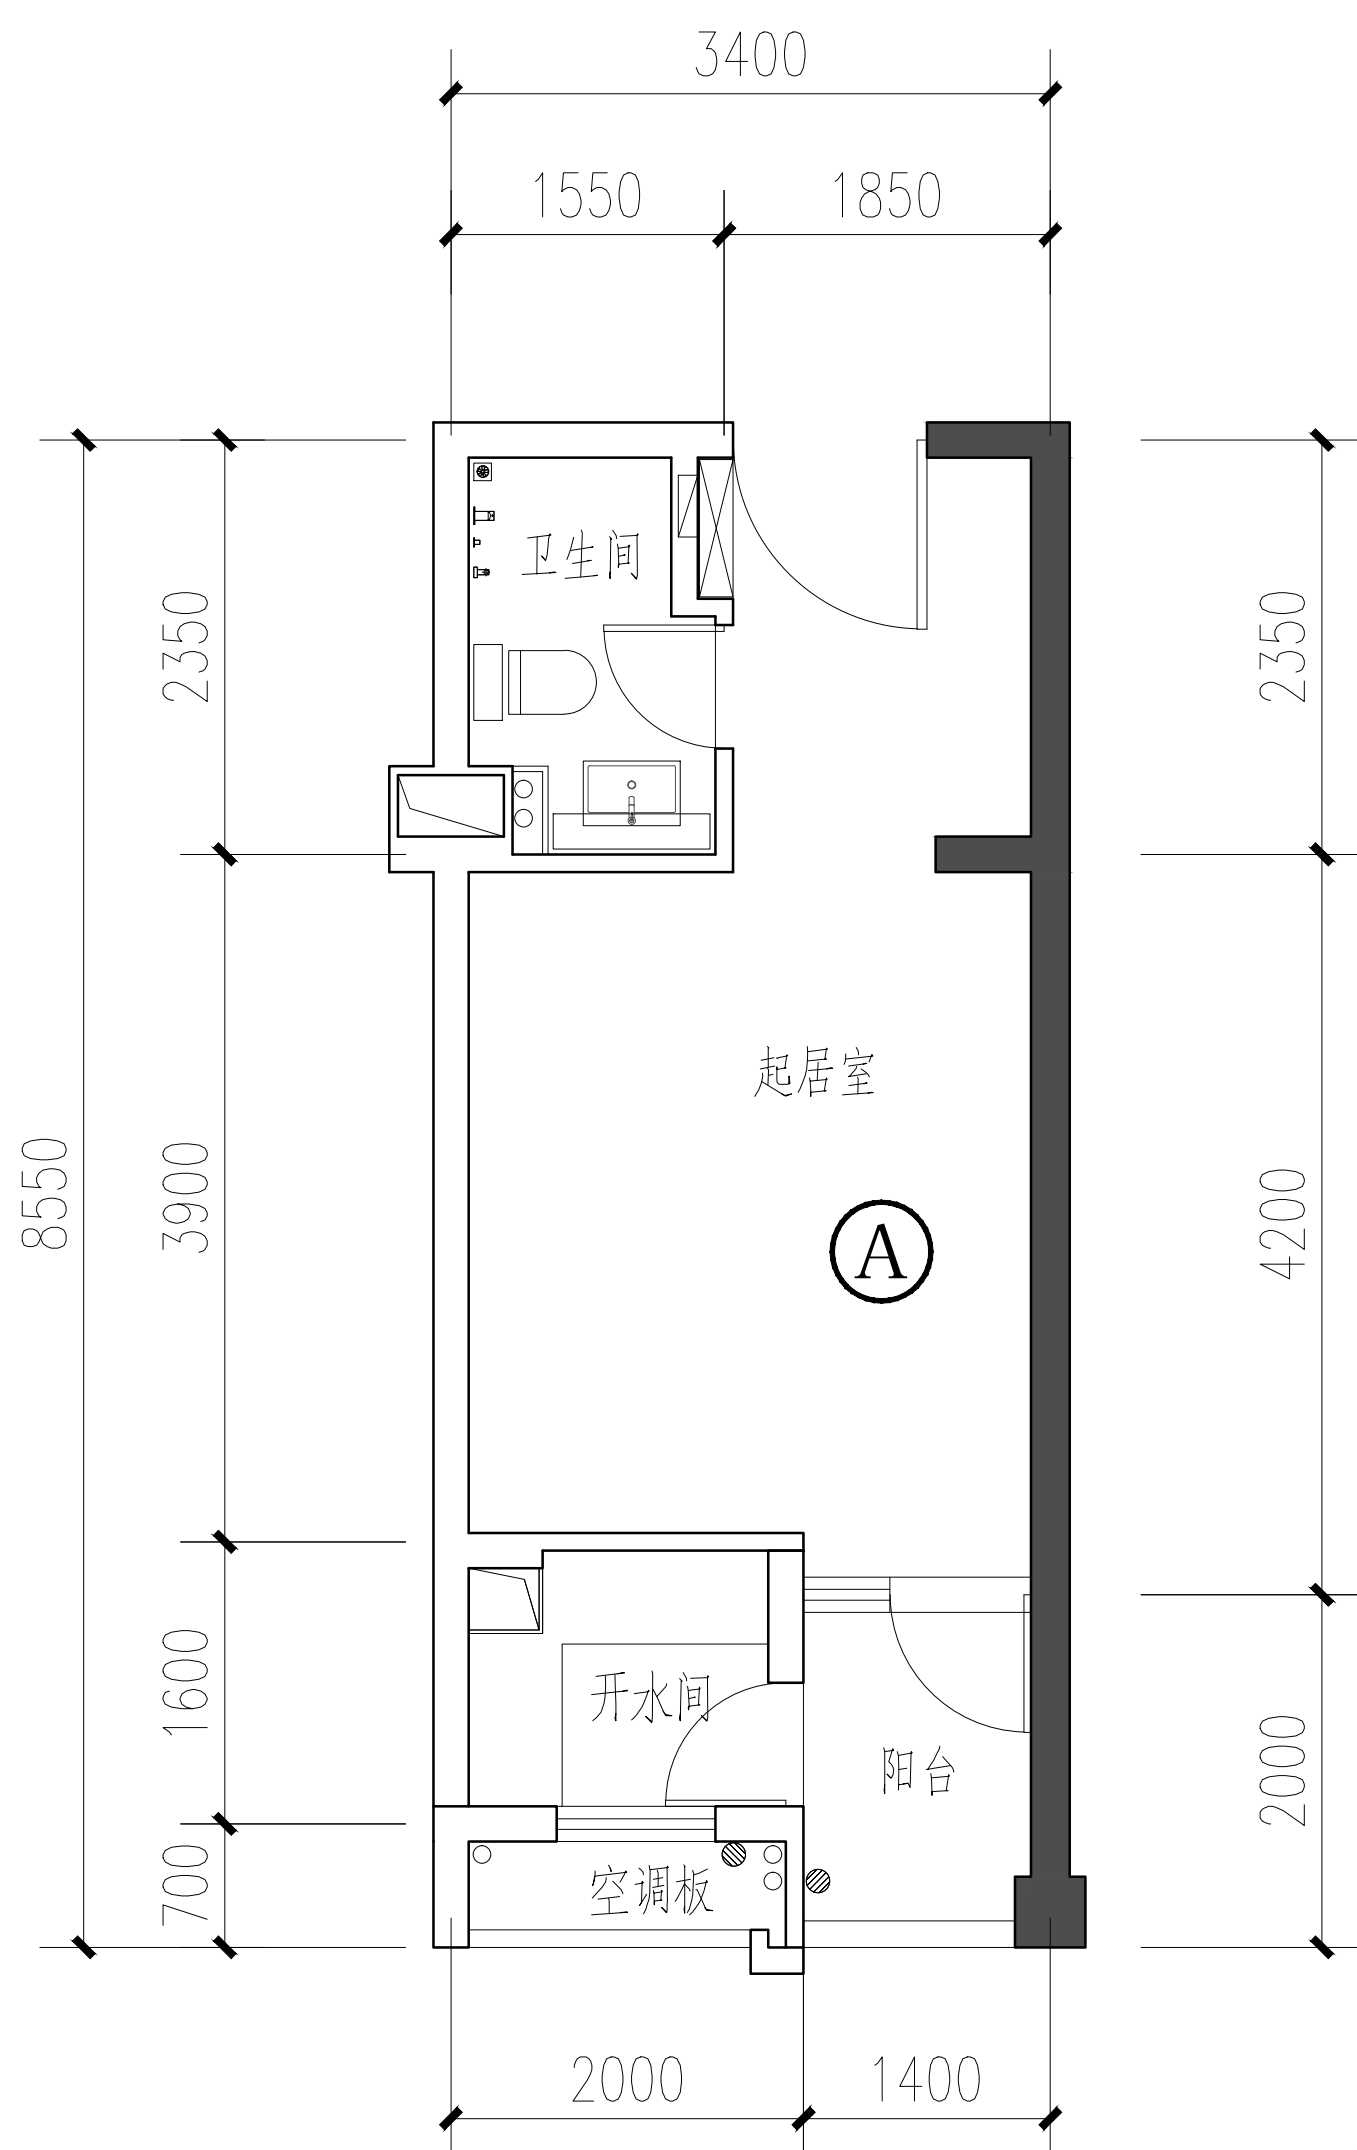


A户型平面图

一房, 建筑面积约35平方米

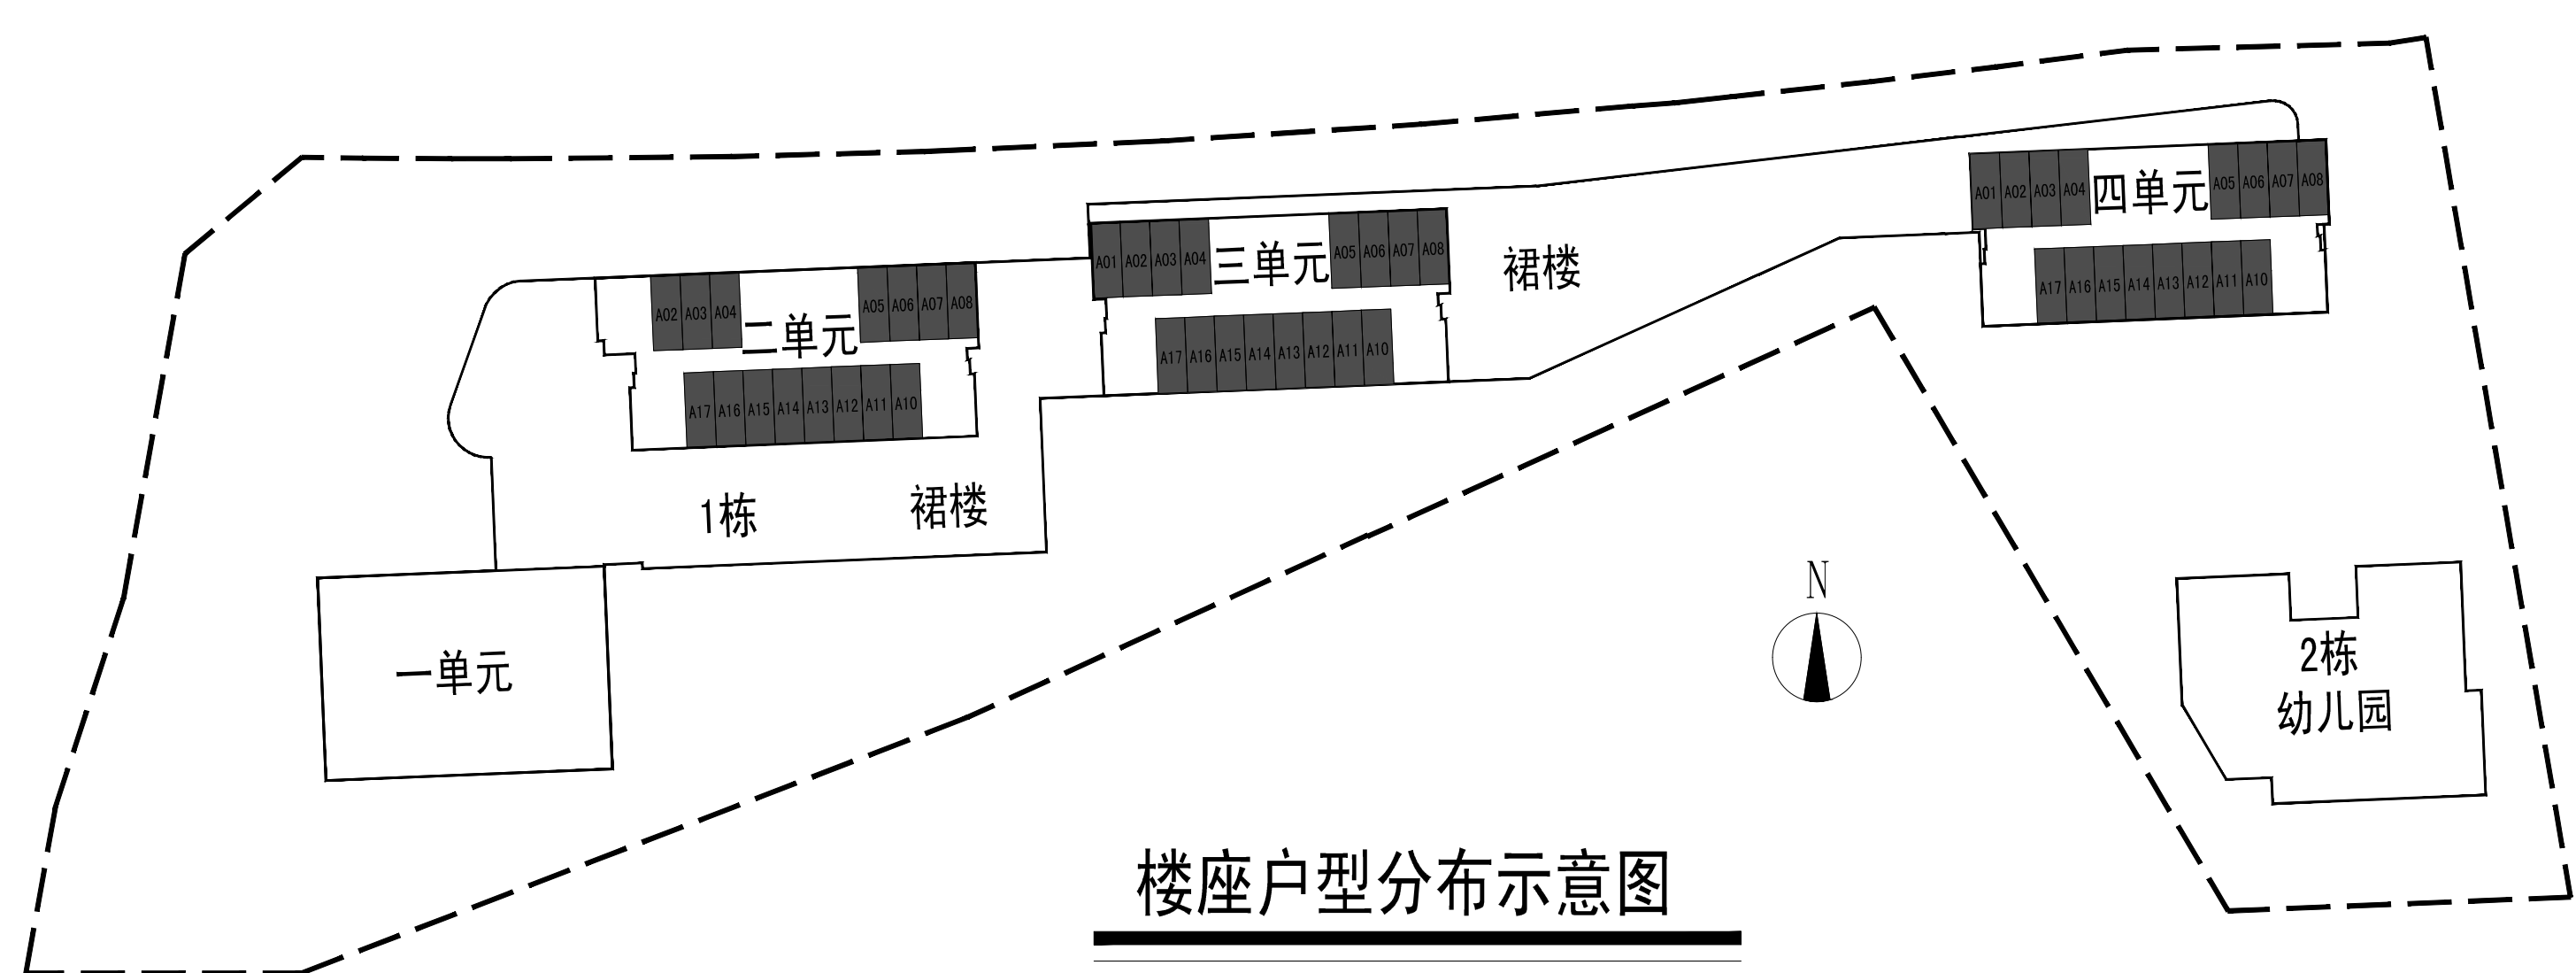


楼座户型分布示意图

图中所示尺寸及面积仅供参考, 具体各户尺寸及面积以政府批复的相关面积为准

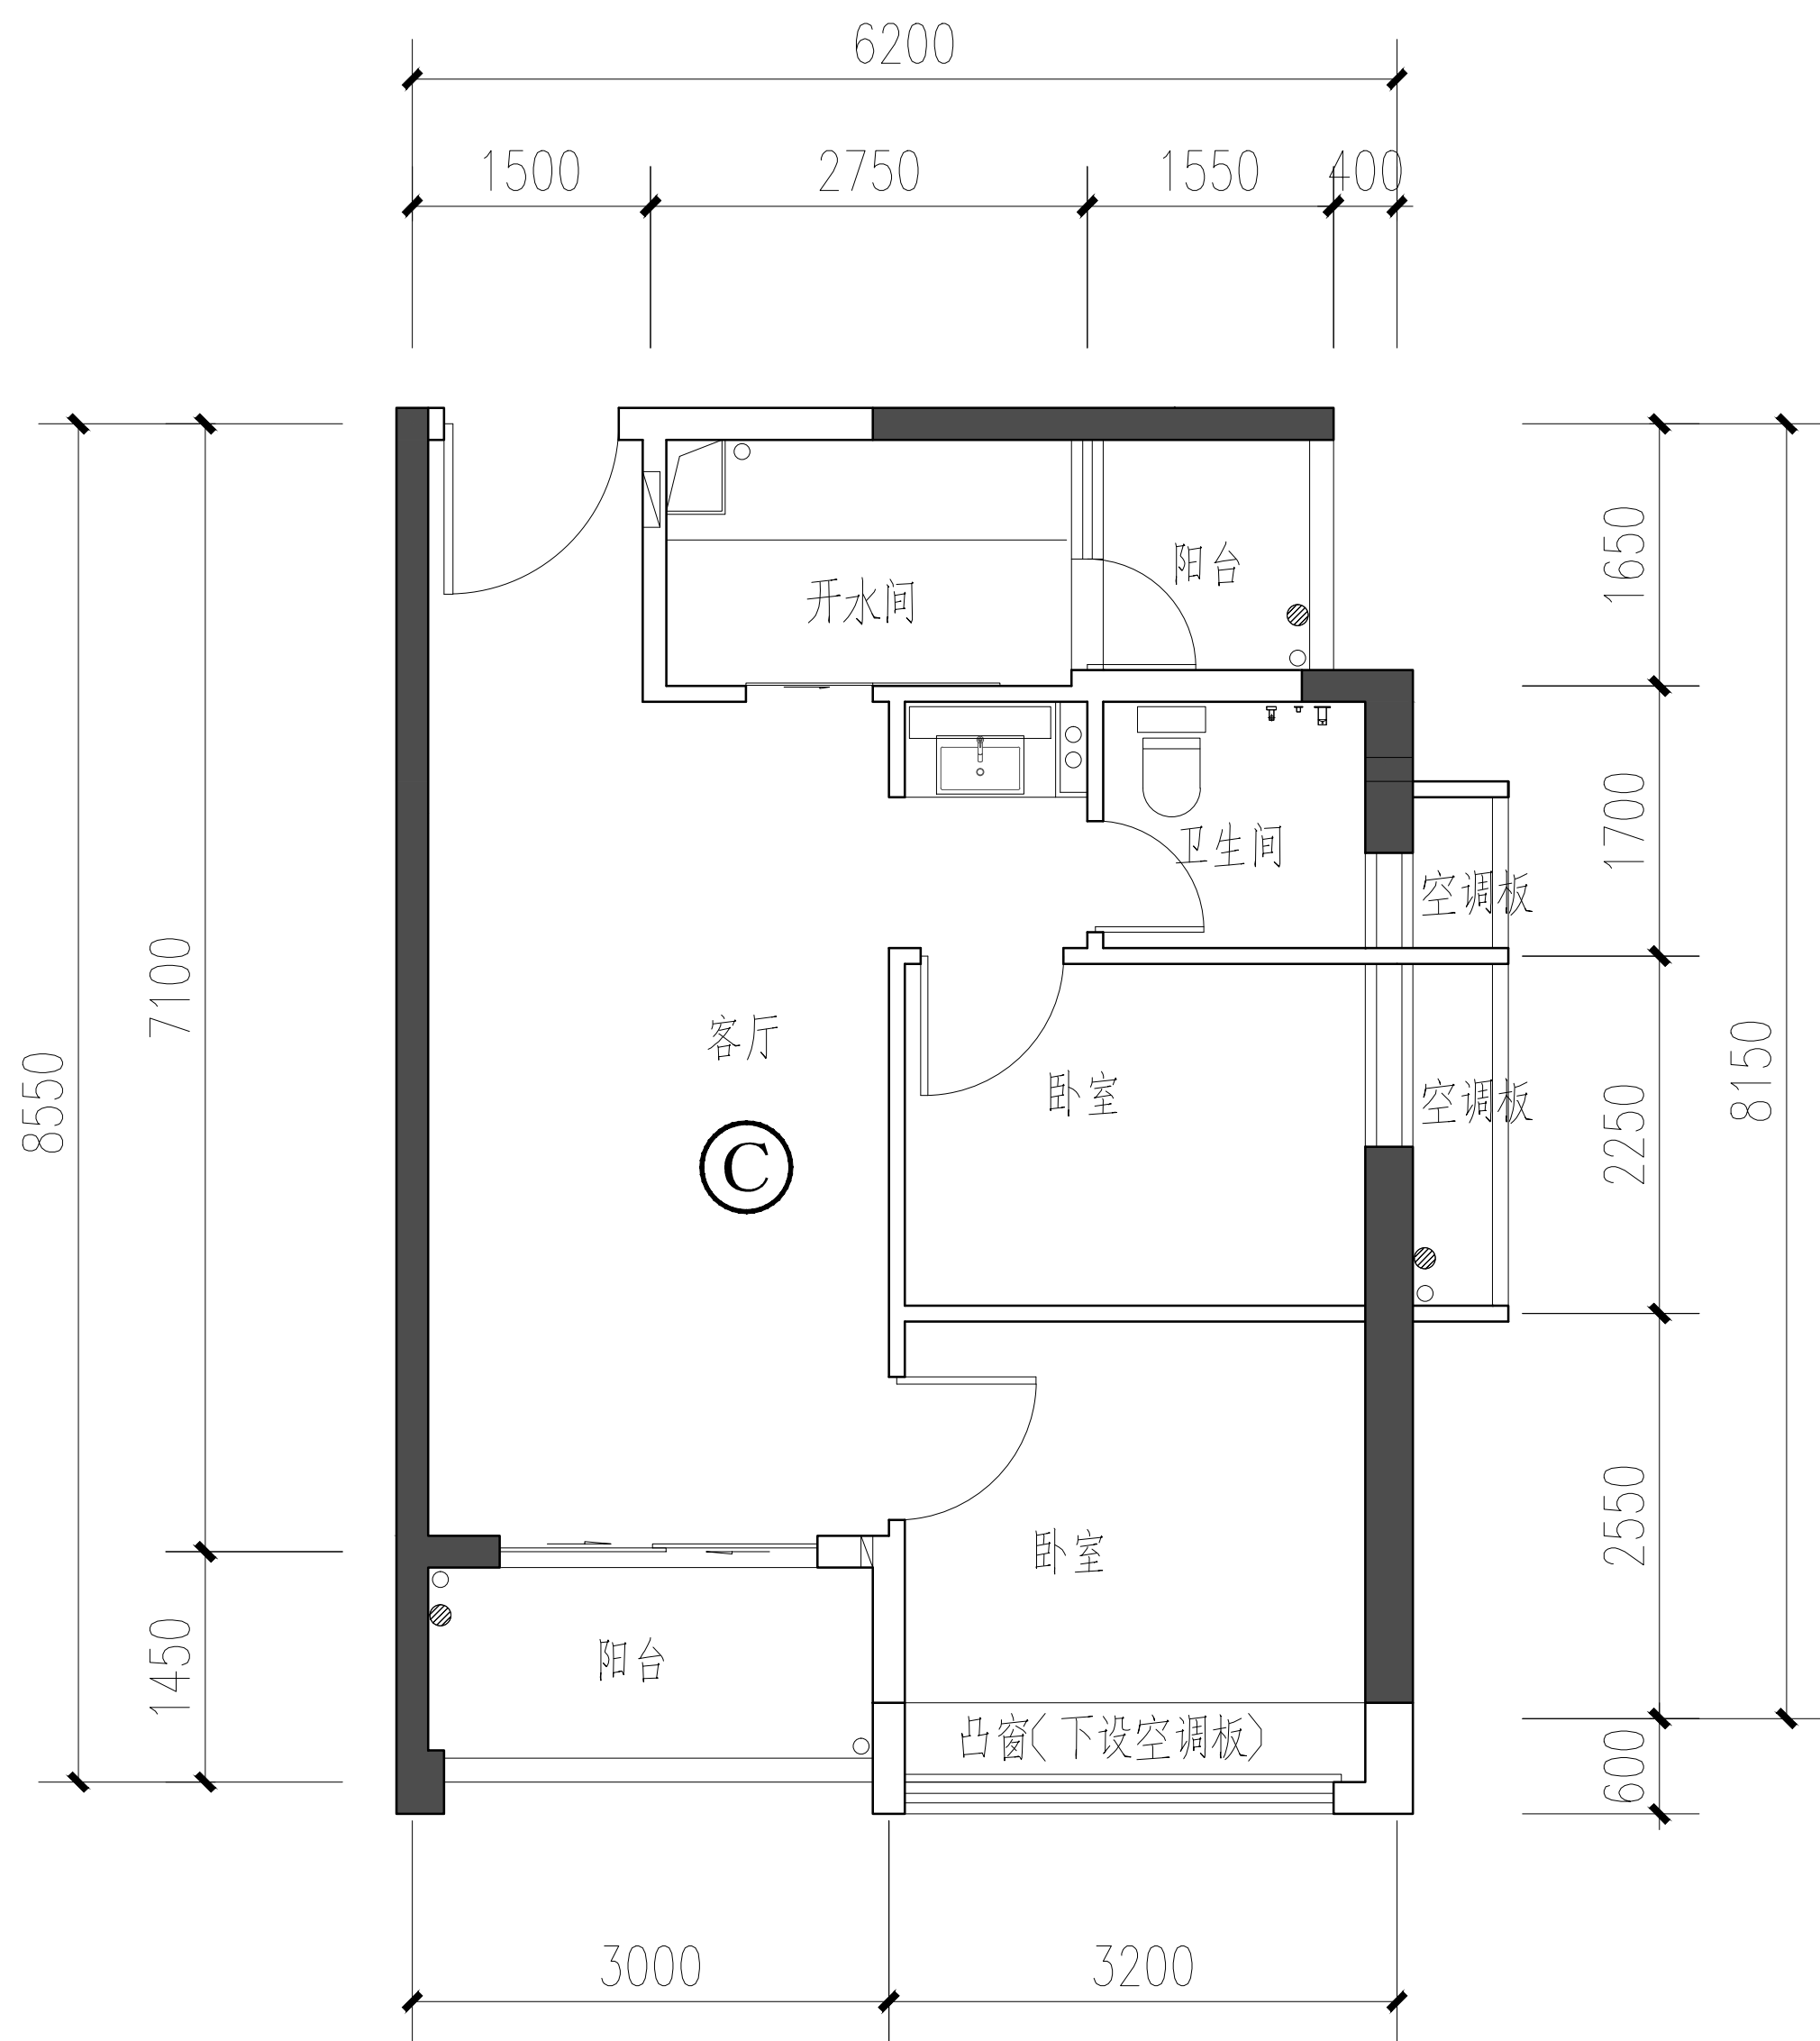

C户型平面图

两房一厅, 建筑面积约65平方米

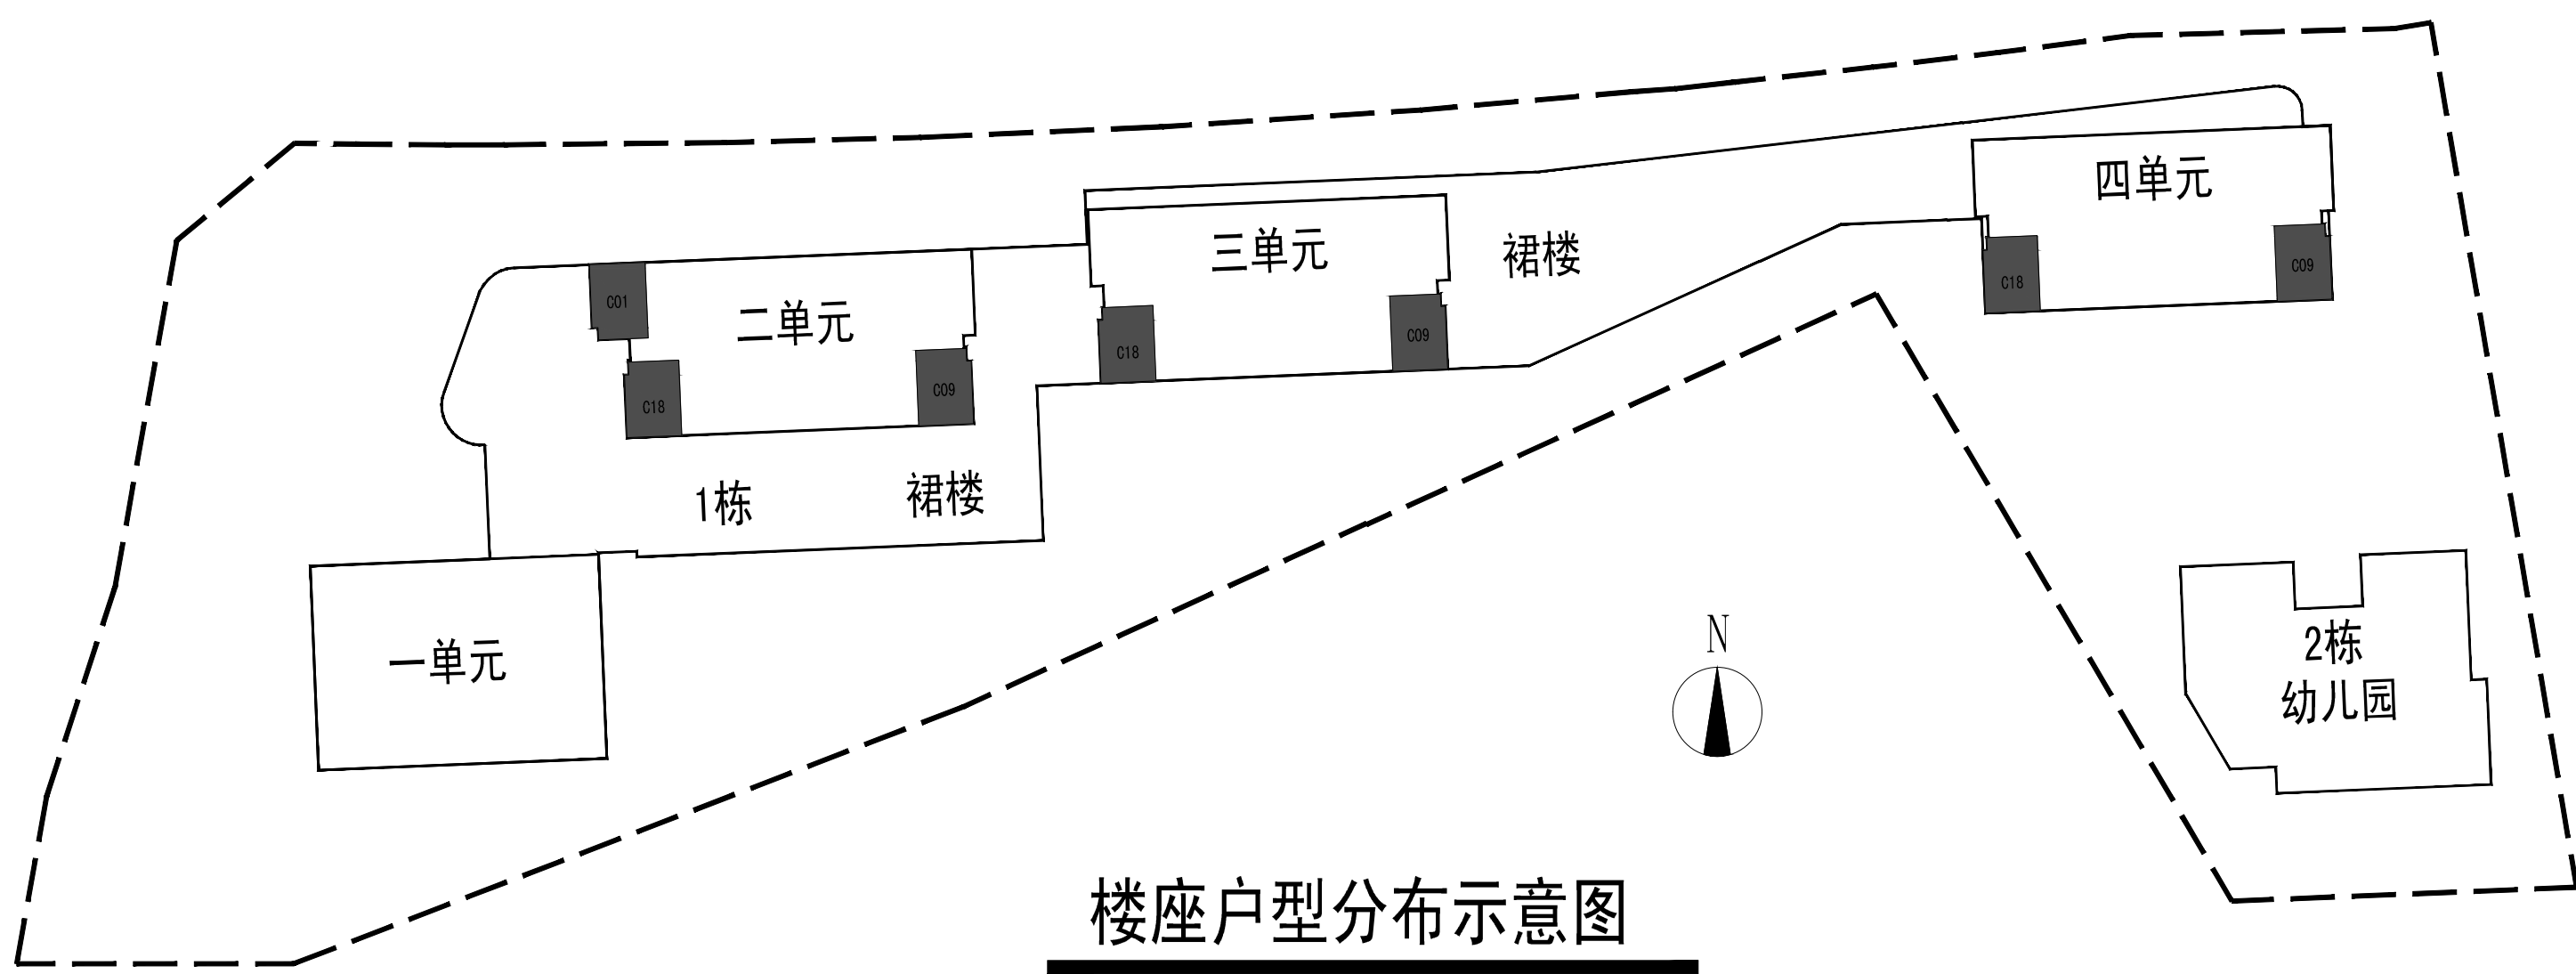

楼座户型分布示意图

图中所示尺寸及面积仅供参考, 具体各户尺寸及面积以政府批复的相关面积为准