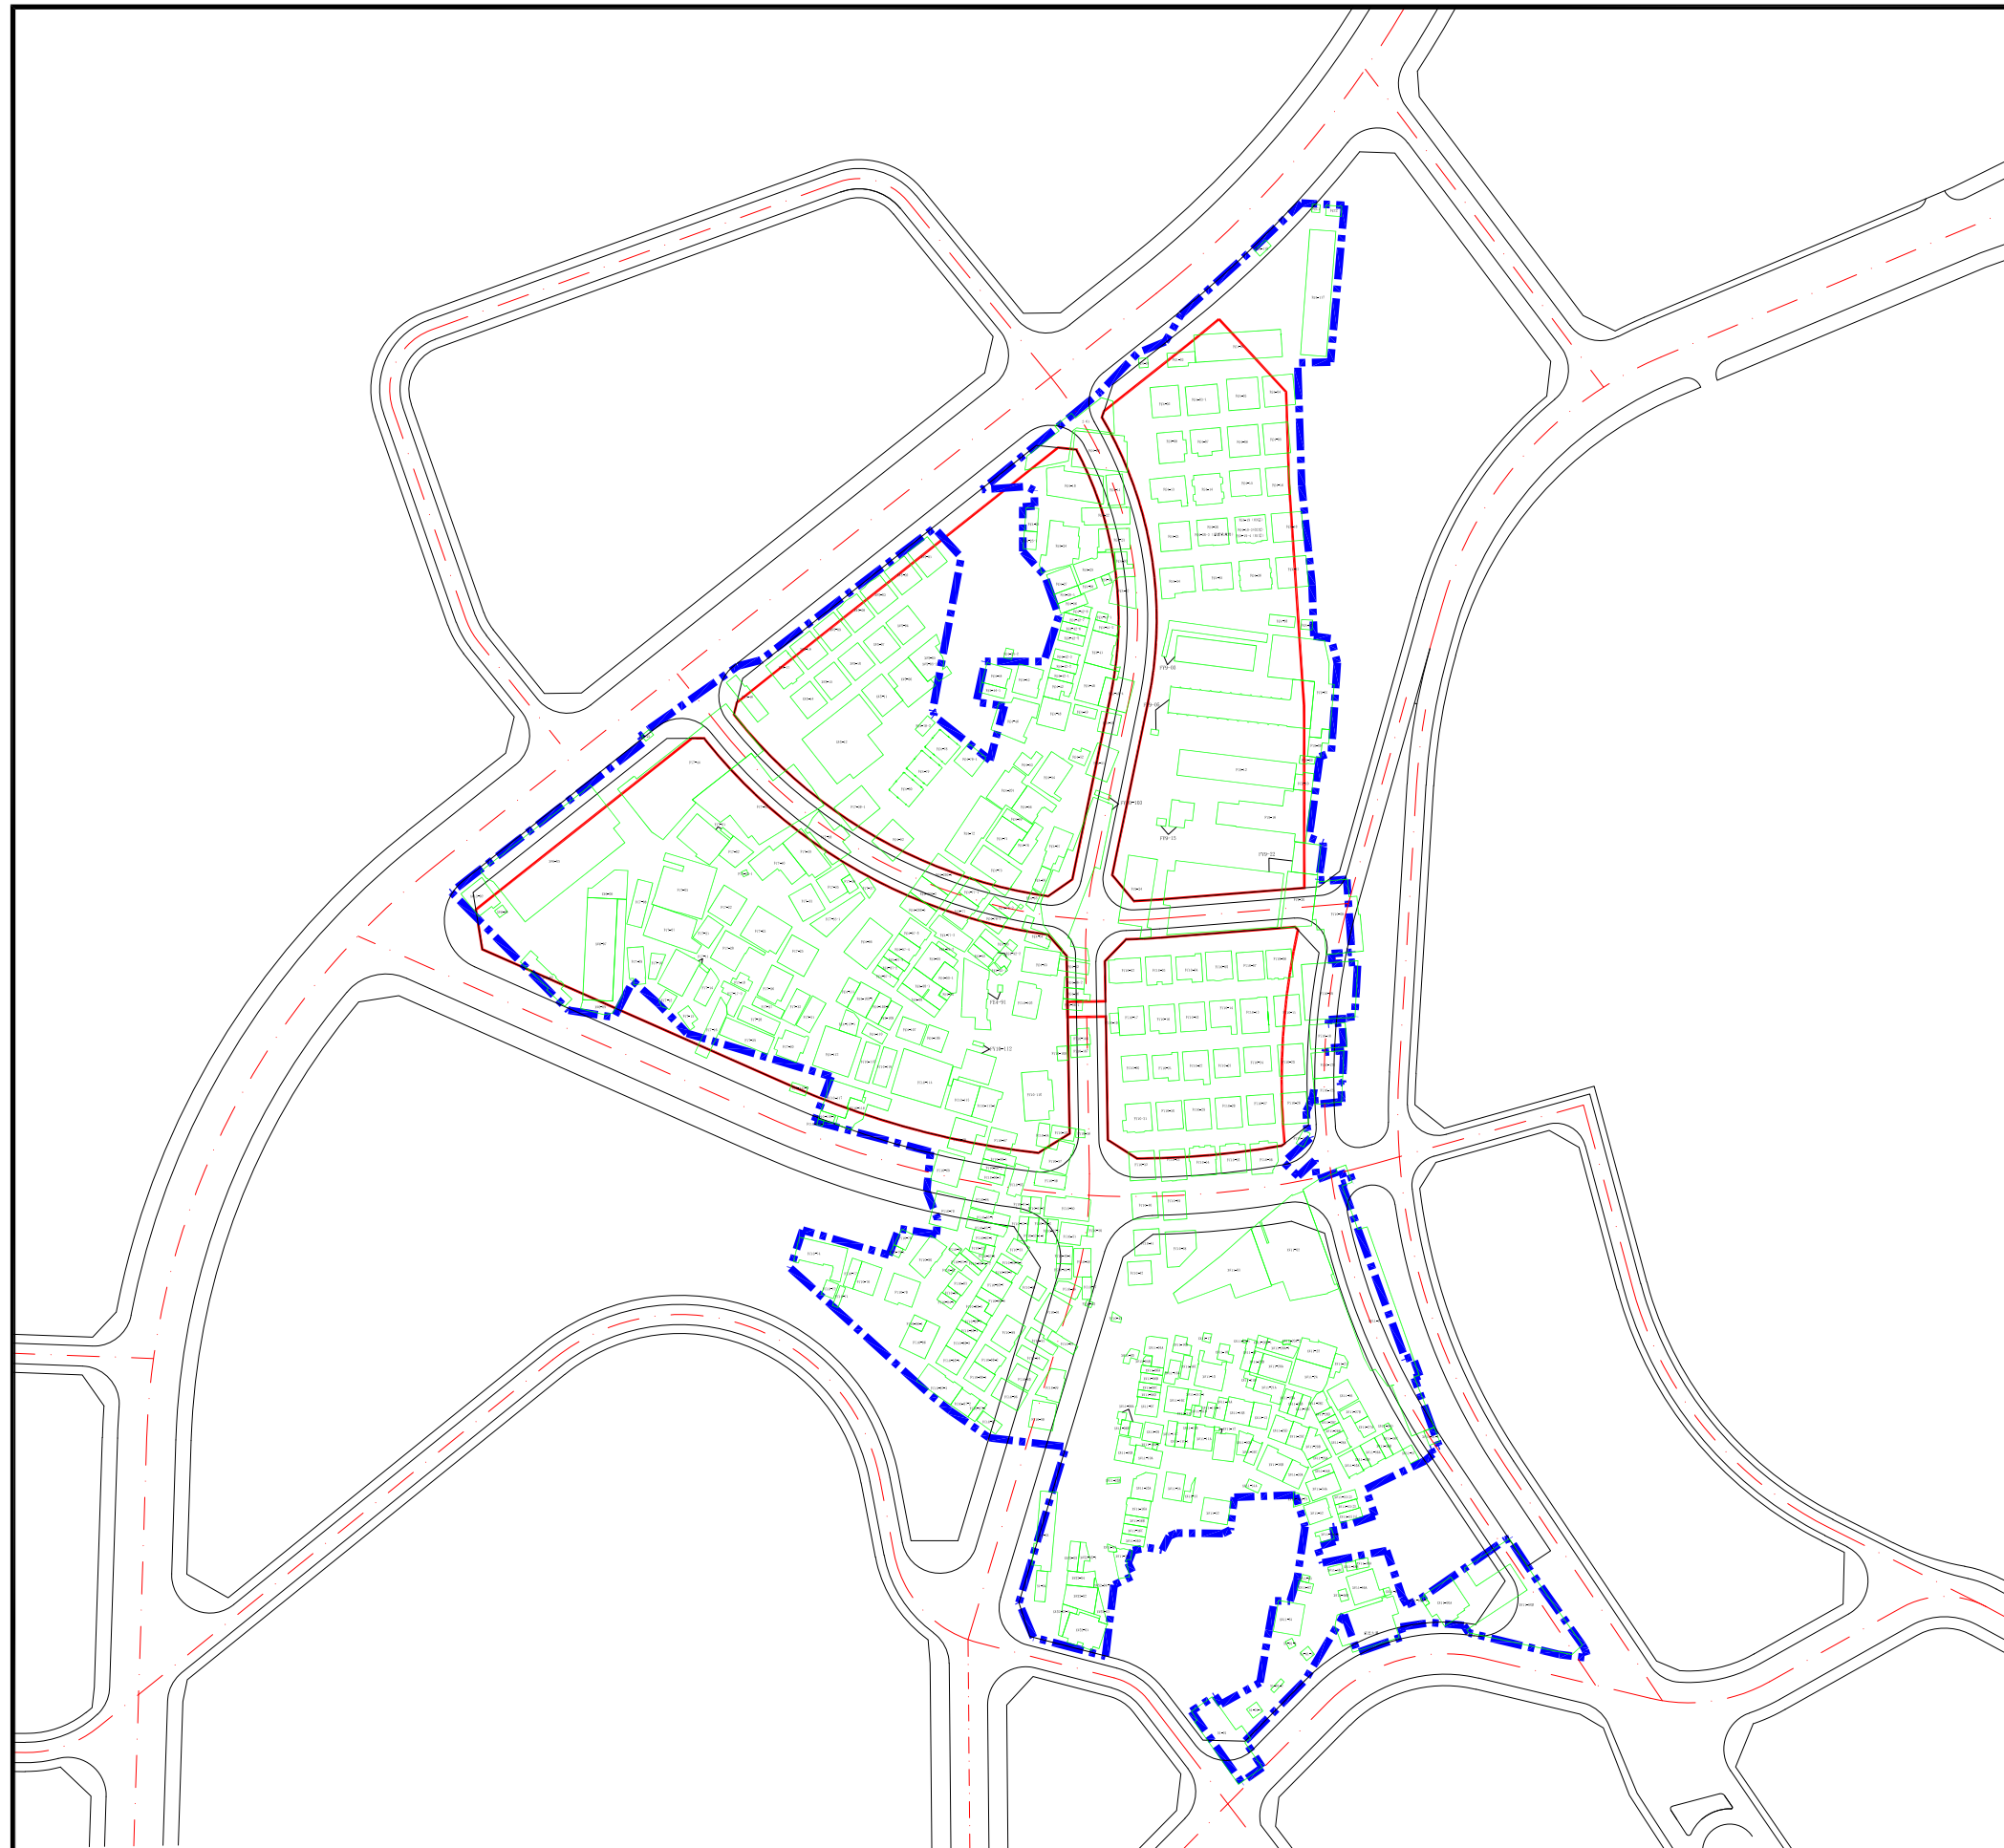


拆除范围用地面积：101939.1m²
开发建设用地面积：55433.9m²

图 例

- 拆除用地范围
- 开发建设用地范围
- 物业轮廓线及编号
- 规划道路

深圳市龙华区牛湖老村片区城市更新项目范围图