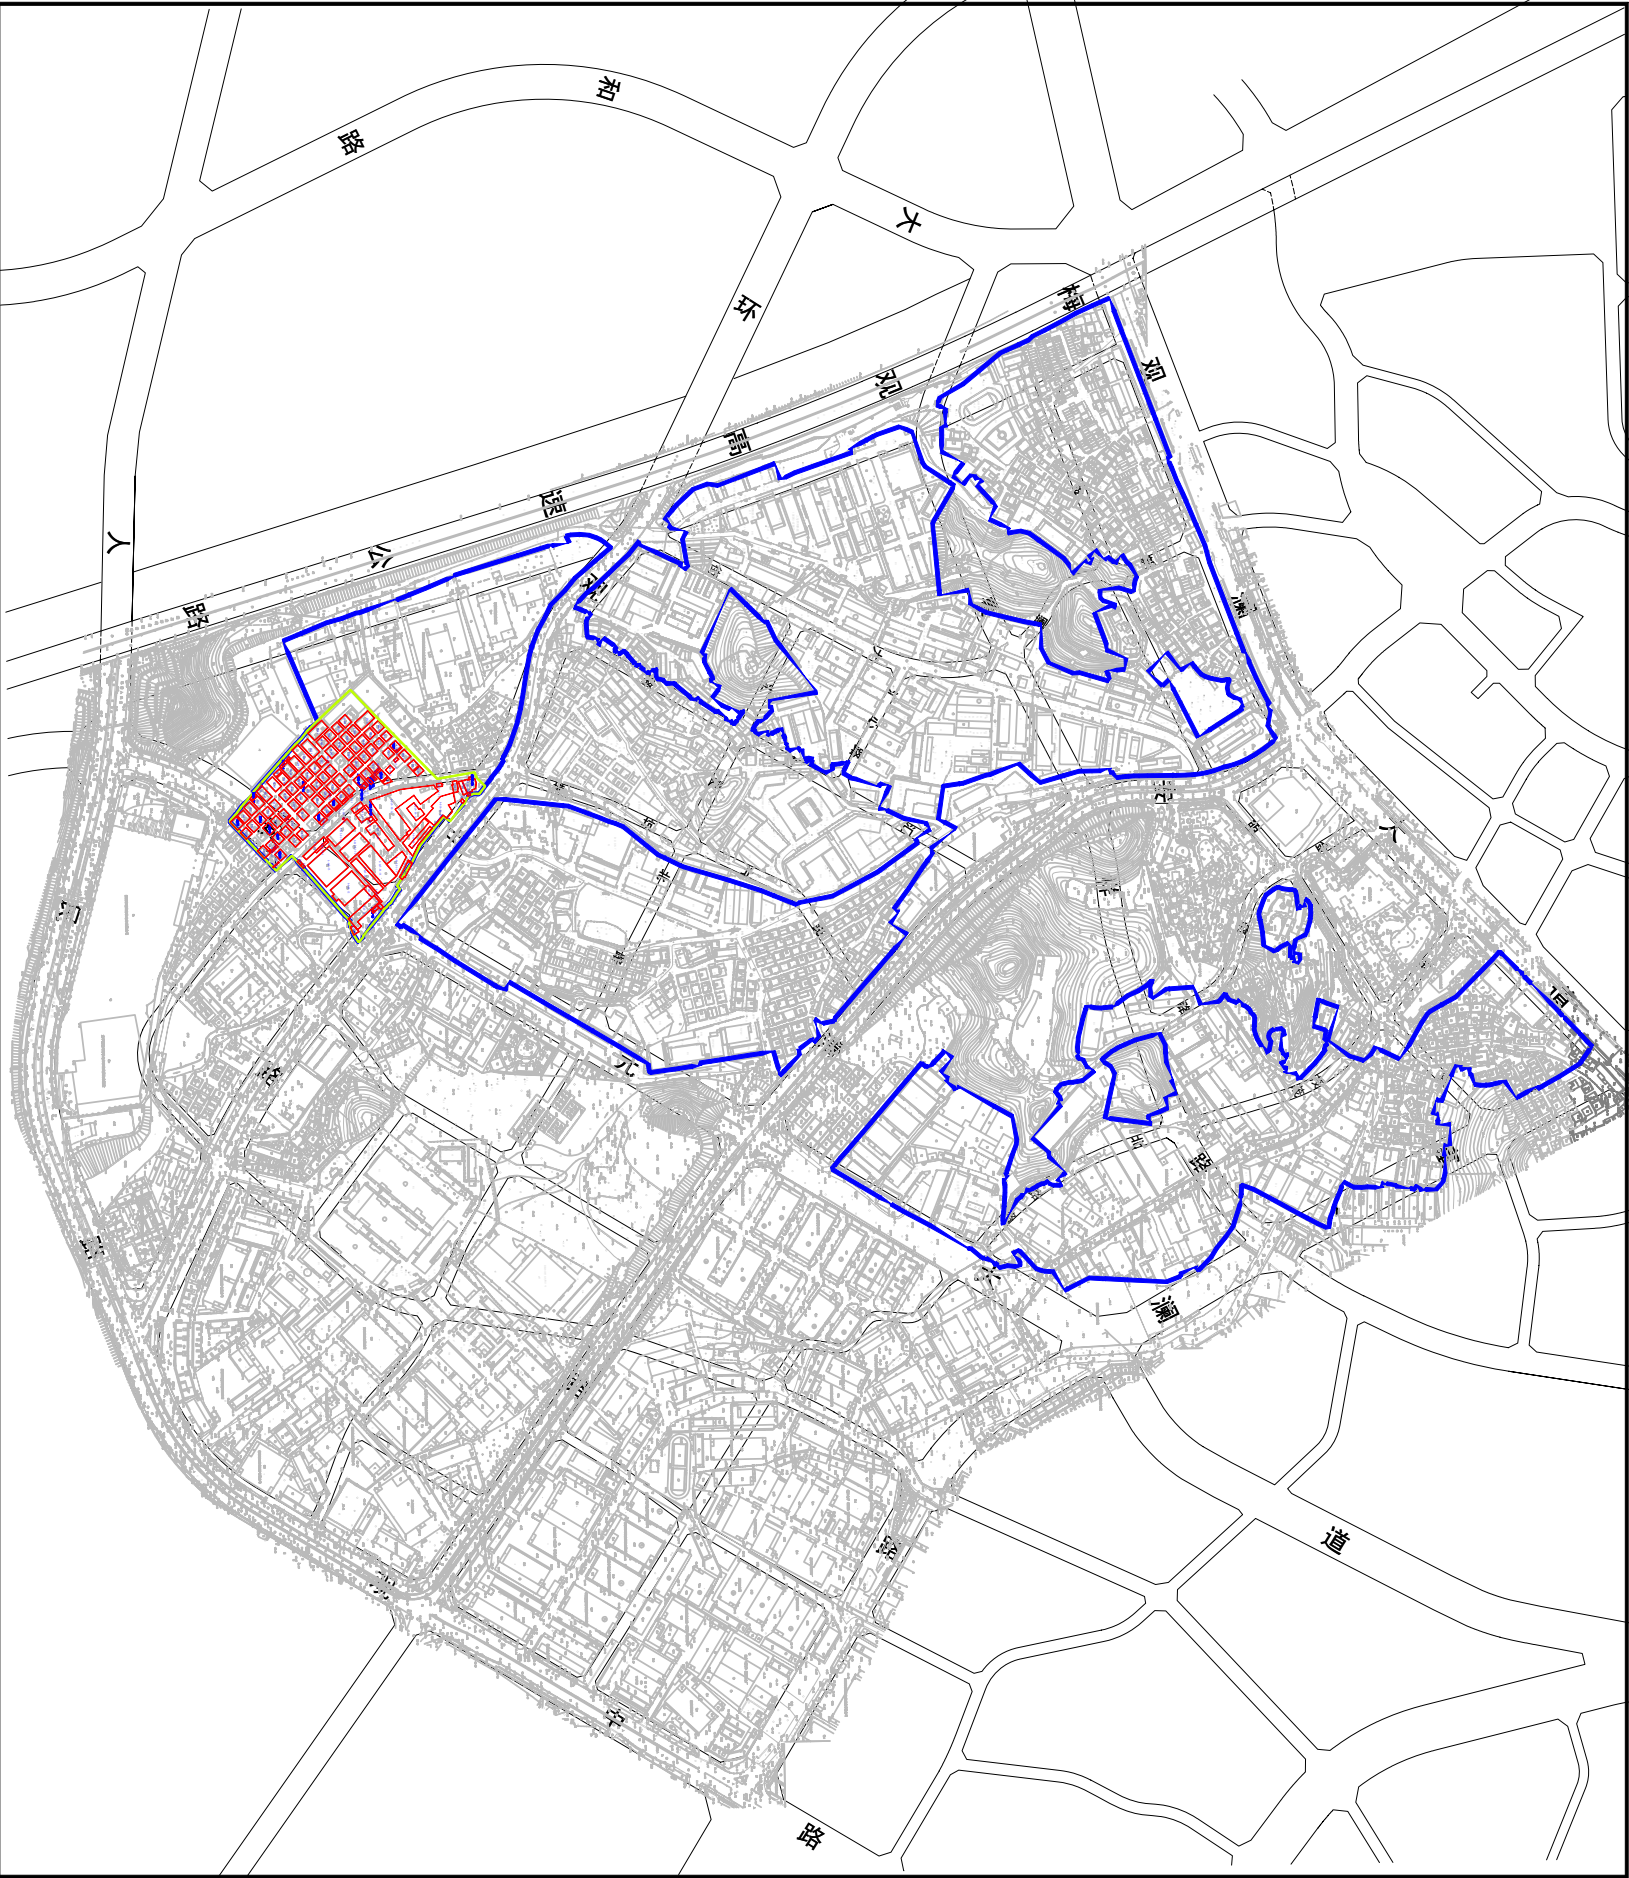
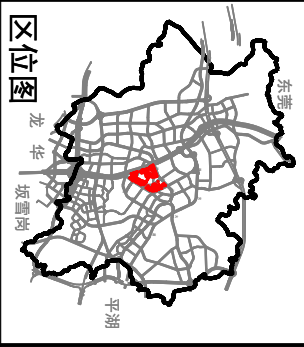
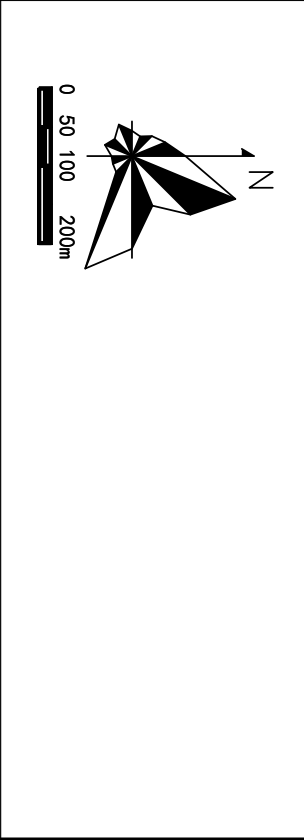
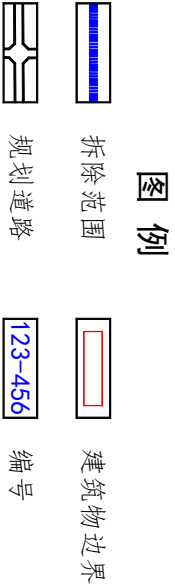


深圳市龙华区观湖街道观城第一期城市更新项目（第八批）物业权利人核实范围图

		 东 莞 平 湖 龙 华 观 湖 坂 雪 岗  0 50 100 200m	
 图 例 拆除范围 建筑物边界 规划道路 编号		权利人核实范围图	
更新单元名称： <u>观城第一期城市更新单元</u> 申报单位(人)： <u>深圳市鸿荣源企业（发展）集团有限公司</u>		编号	
		01	