
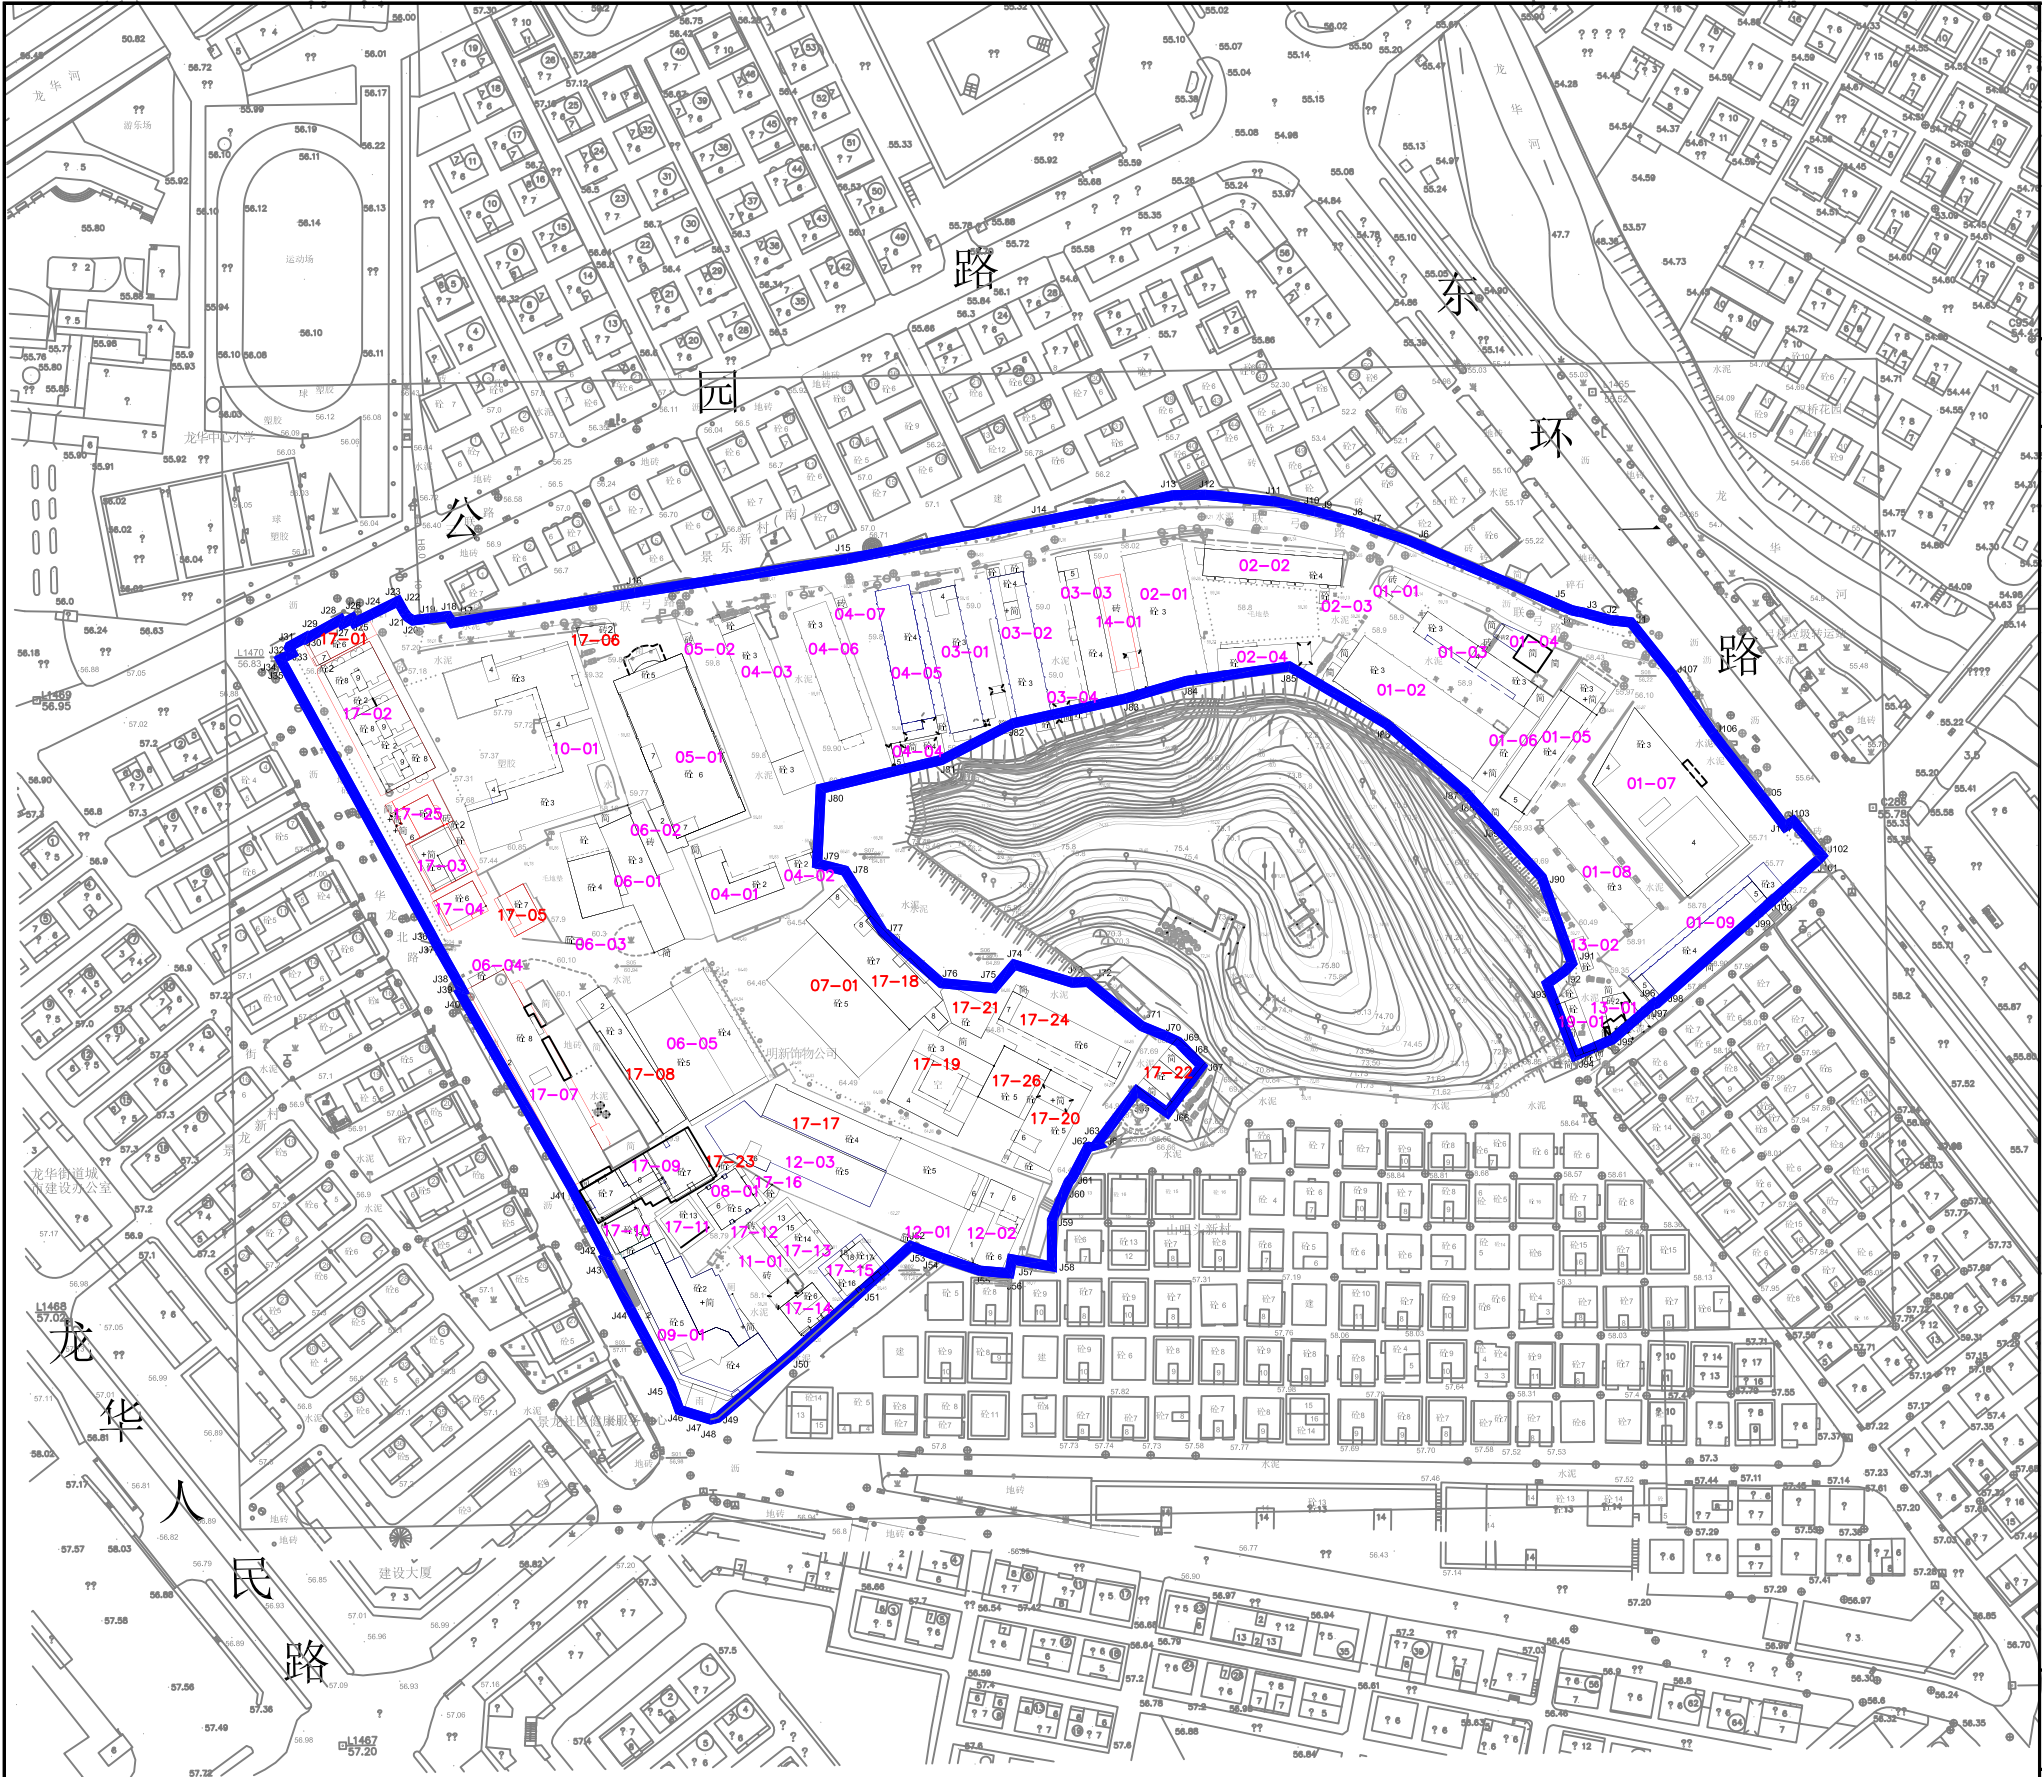


0 25 50 100

备注：
拆除用地面积：51432平方米

图 例

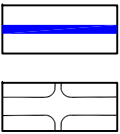

拆除用地范围



建筑物边界

规划道路

附件3 深圳市龙华区龙华街道山咀头城市更新项目物业权利人核实范围图（第二批）