


龙华区民治街道民治第一工业区城市更新单元拟拆除重建范围示意图

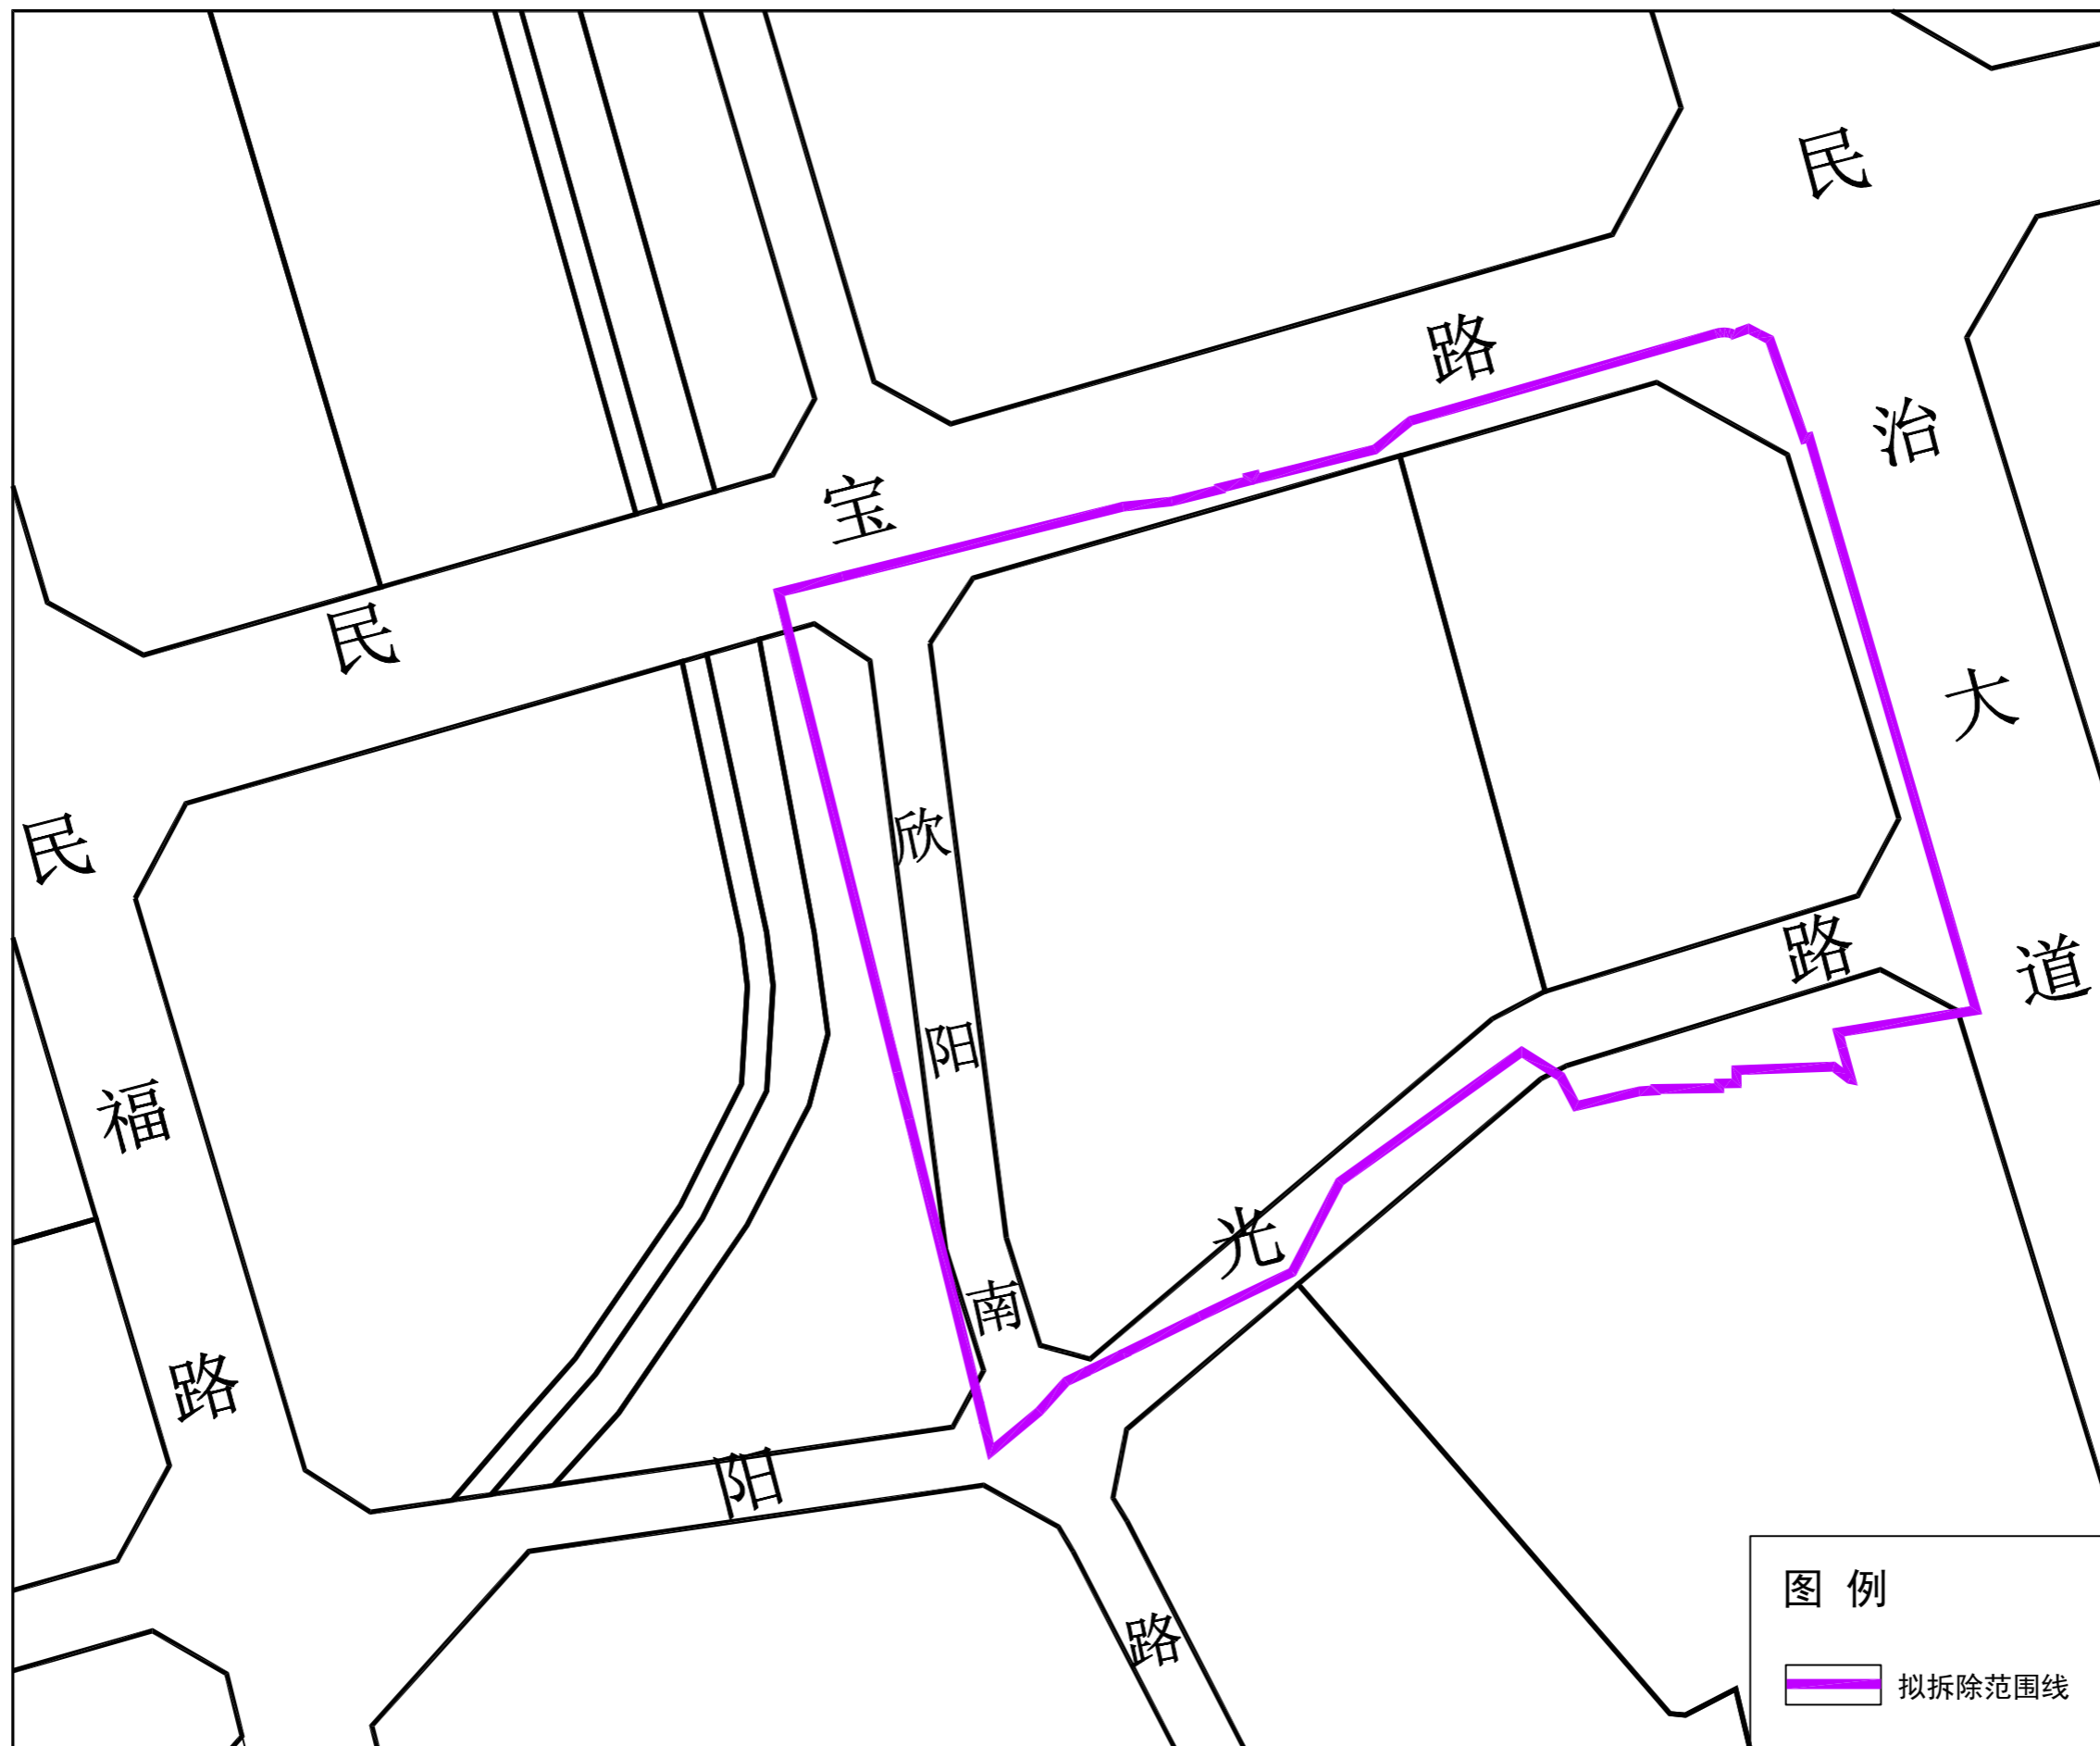

拟拆除重建范围面积：29229m²