


龙华区观湖街道新田荔枝头工业区城市更新单元拟拆除重建范围示意图

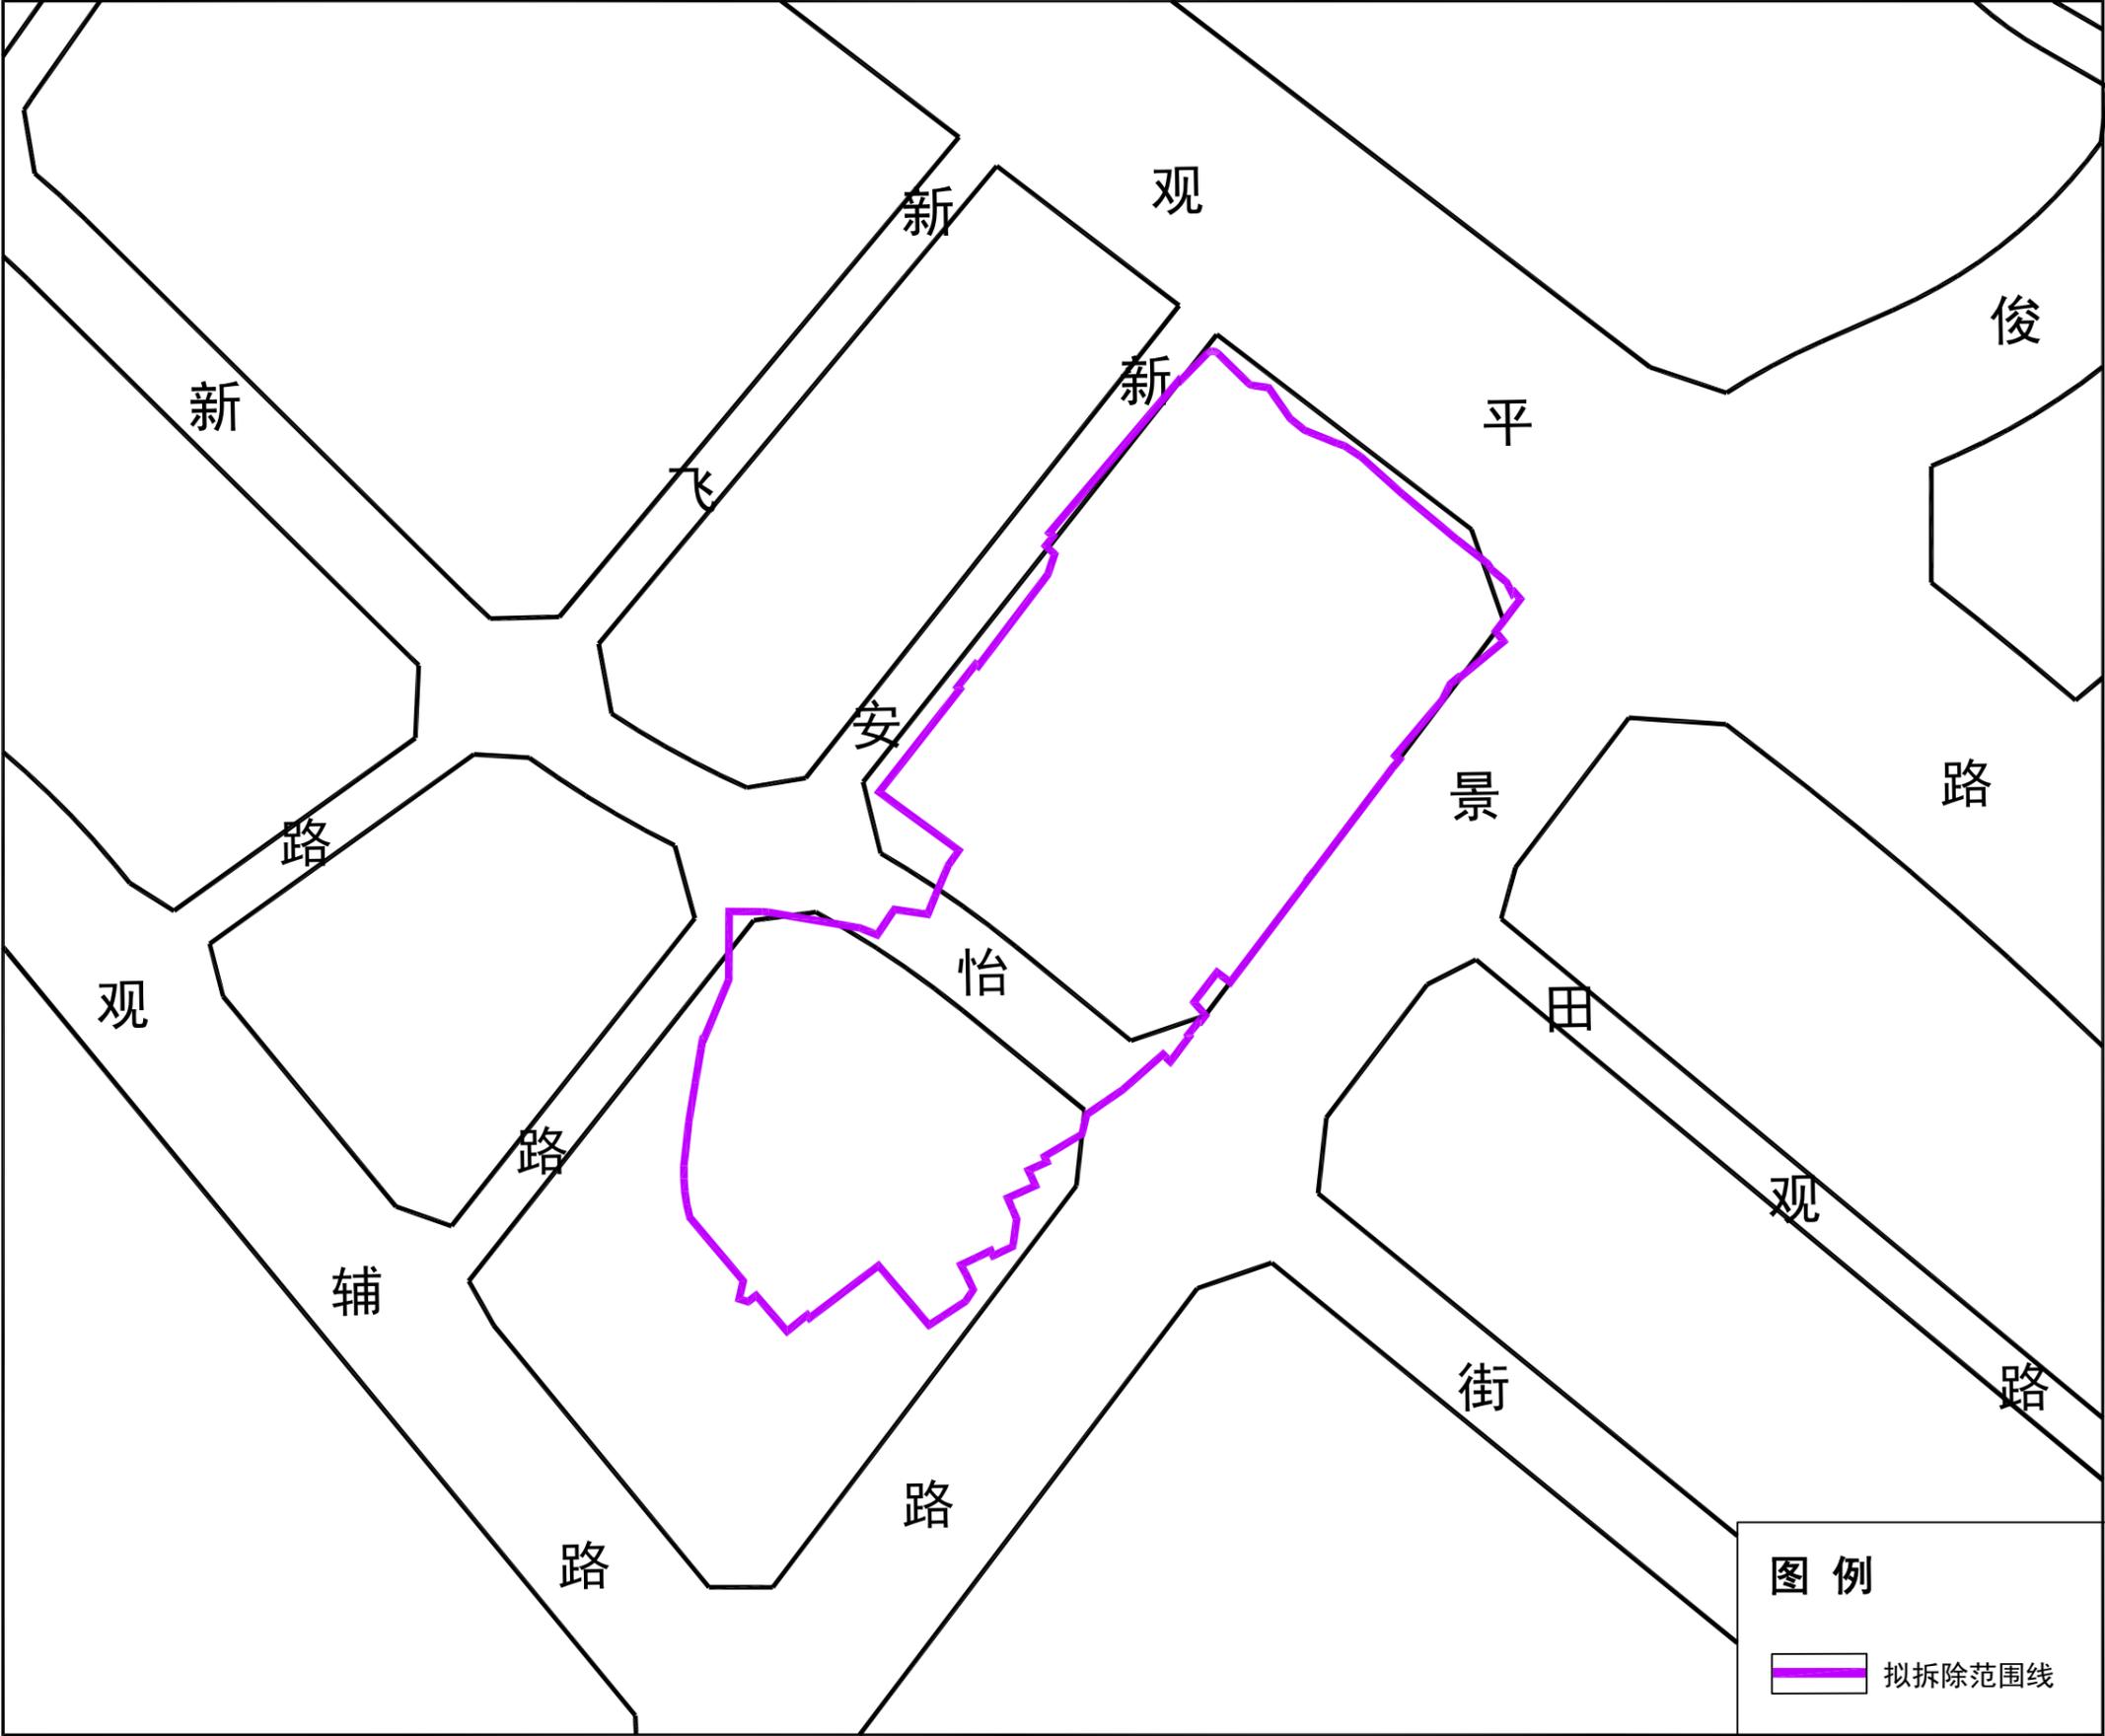

拟拆除重建范围面积：23332m²