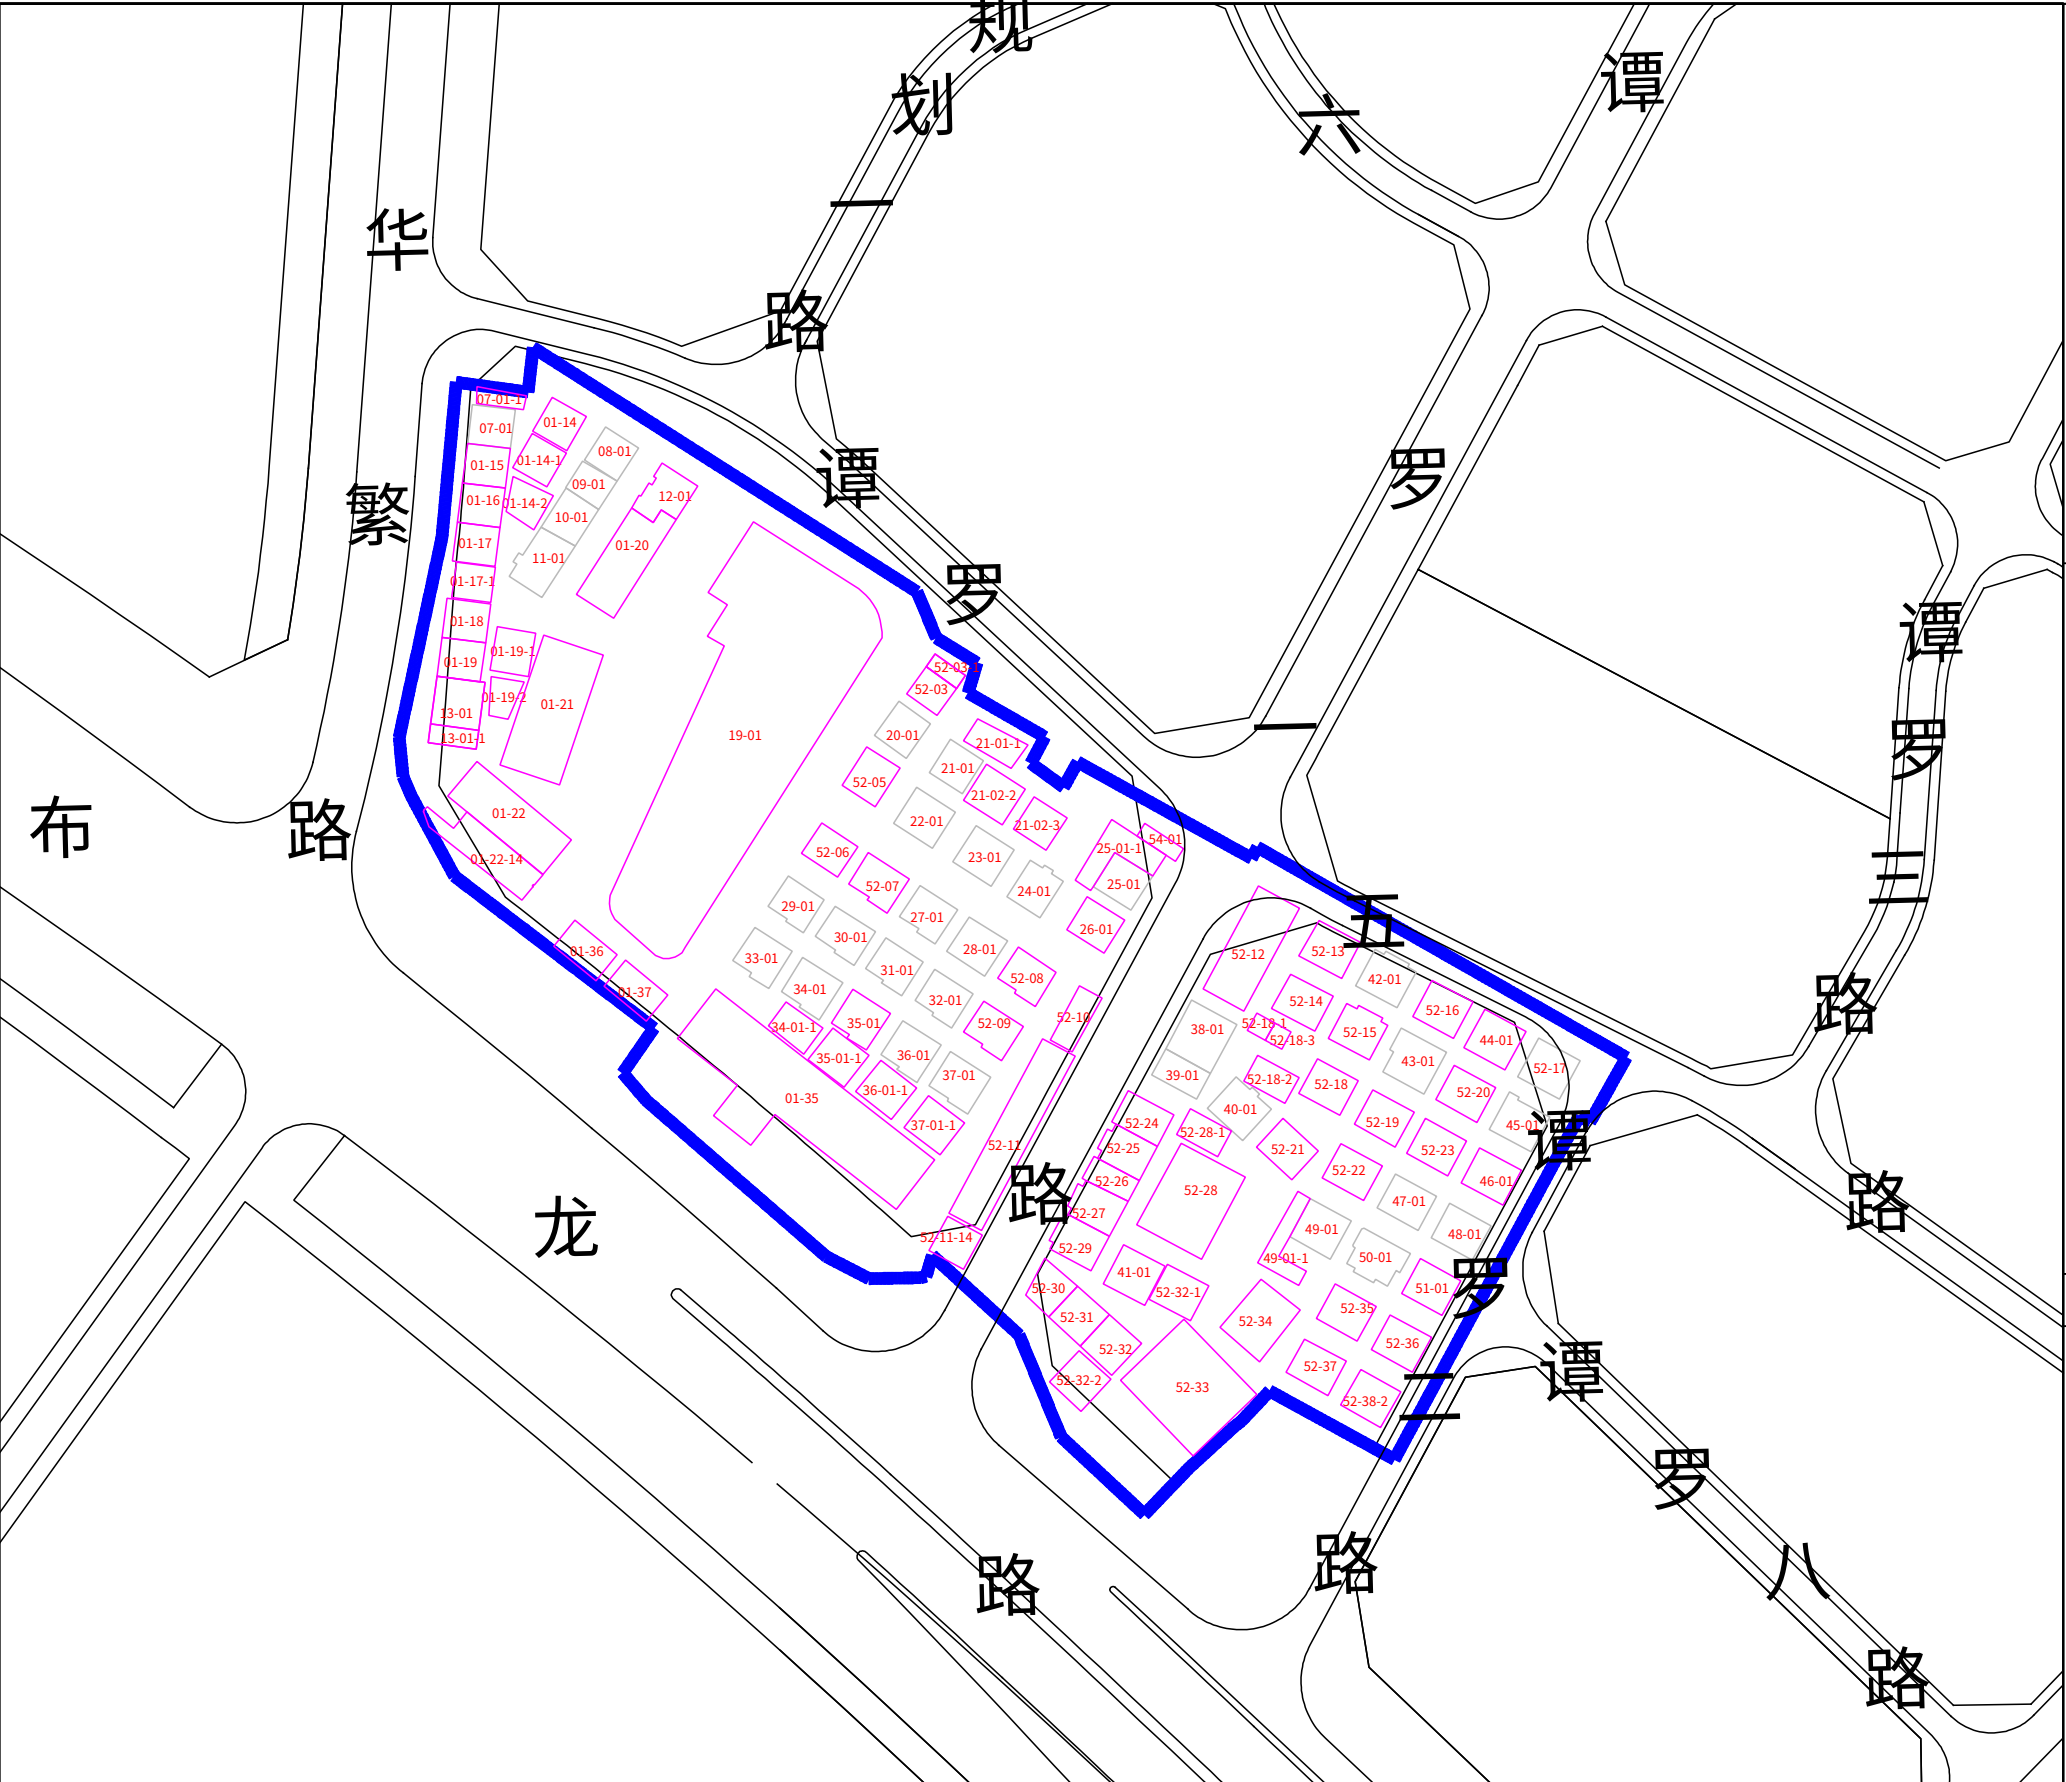


备注：
拆除用地面积43572.9㎡

图例

- 01-1 建(构) 筑物编号
- 建筑物边界线
- 二期拆除用地范围
- 规划道路

深圳市龙华区大浪街道谭罗村片区城市更新项目（二期）范围图