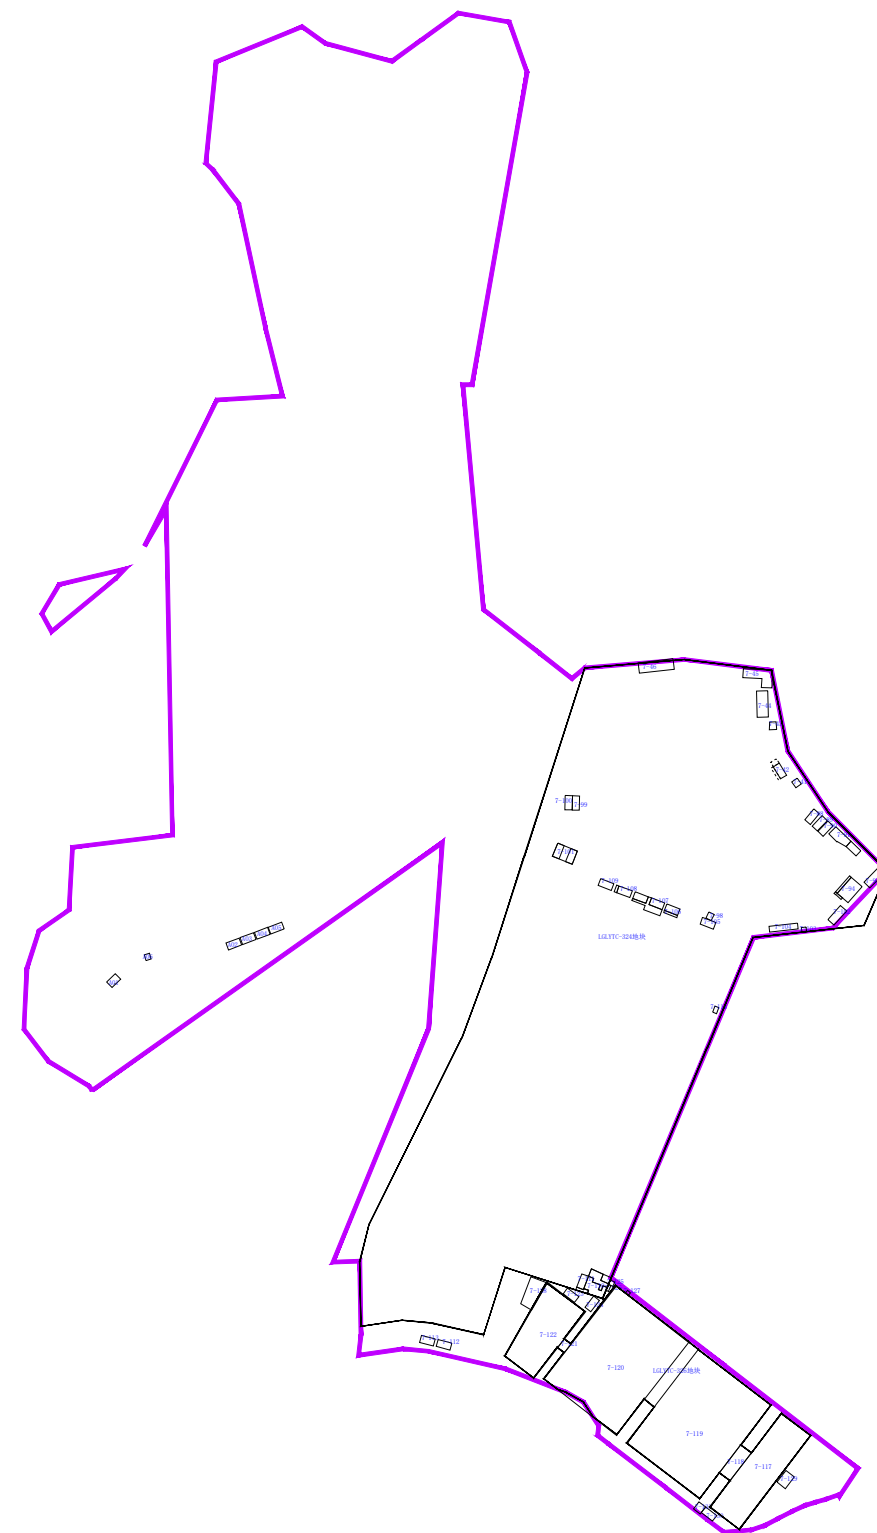


备注：项目用地面积95782.06平方米。

图 例

 项目实施范围

 测绘编号

深圳市龙华区观澜街道黎光社区深莞先进制造业走廊地块土地整备利益统筹项目用地范围图