


地块一

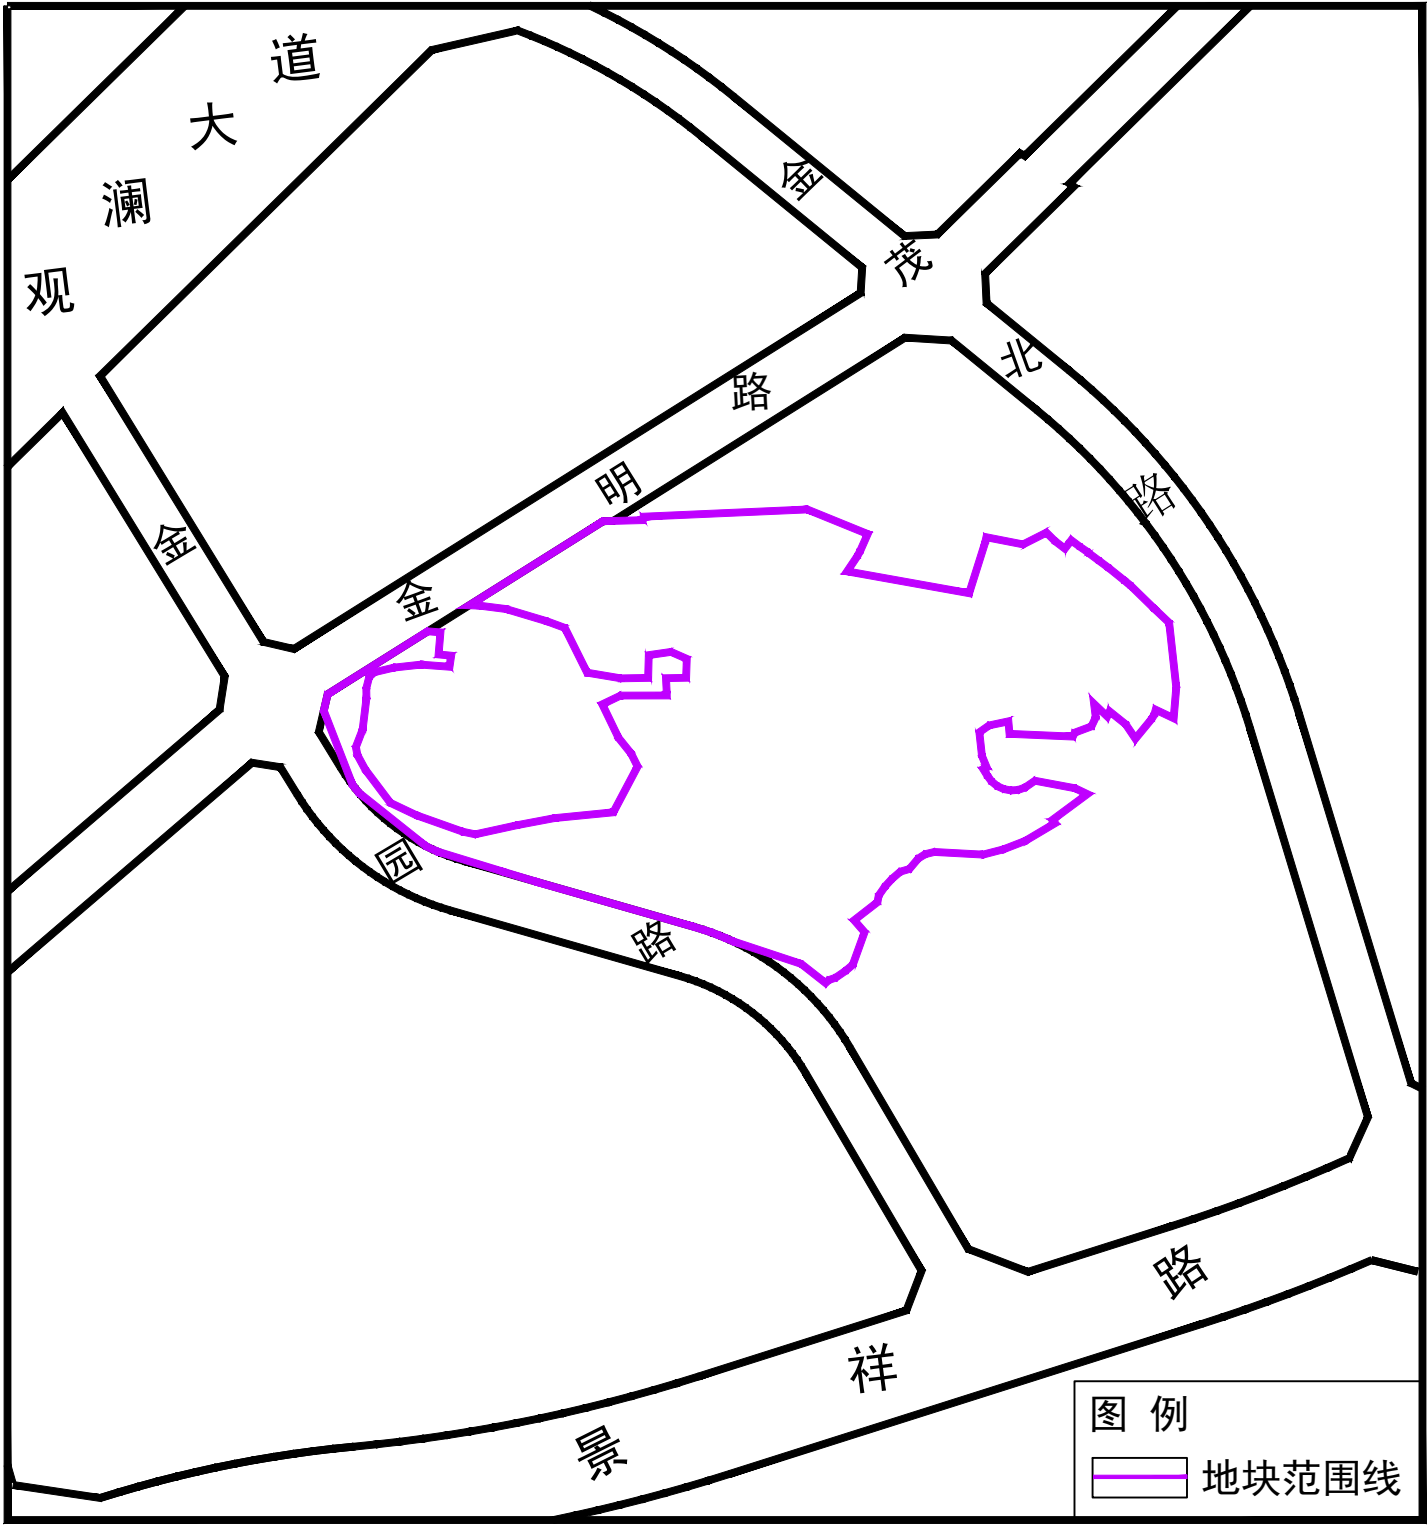

外部移交公共设施用地面积：17175平方米