


地块二

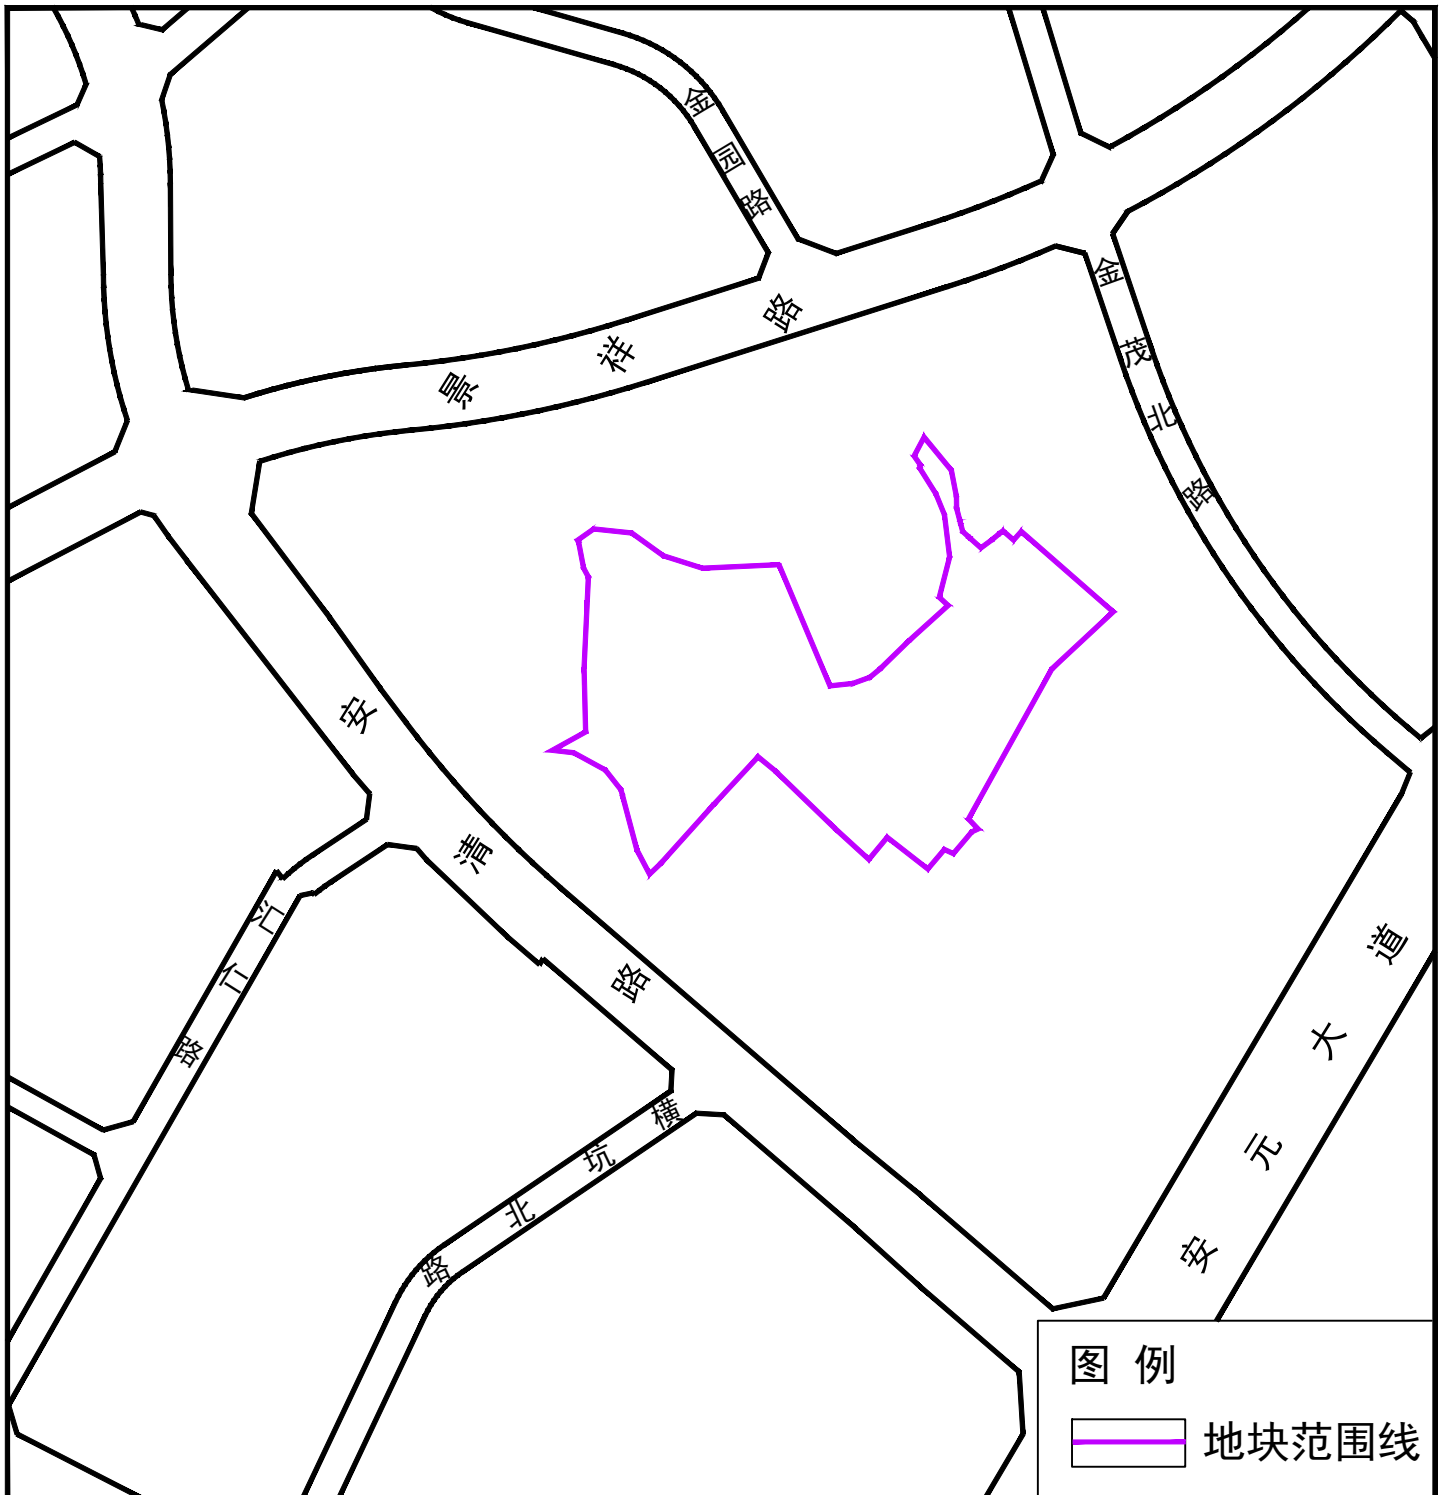

外部移交公共设施用地面积:23185平方米