


地块三

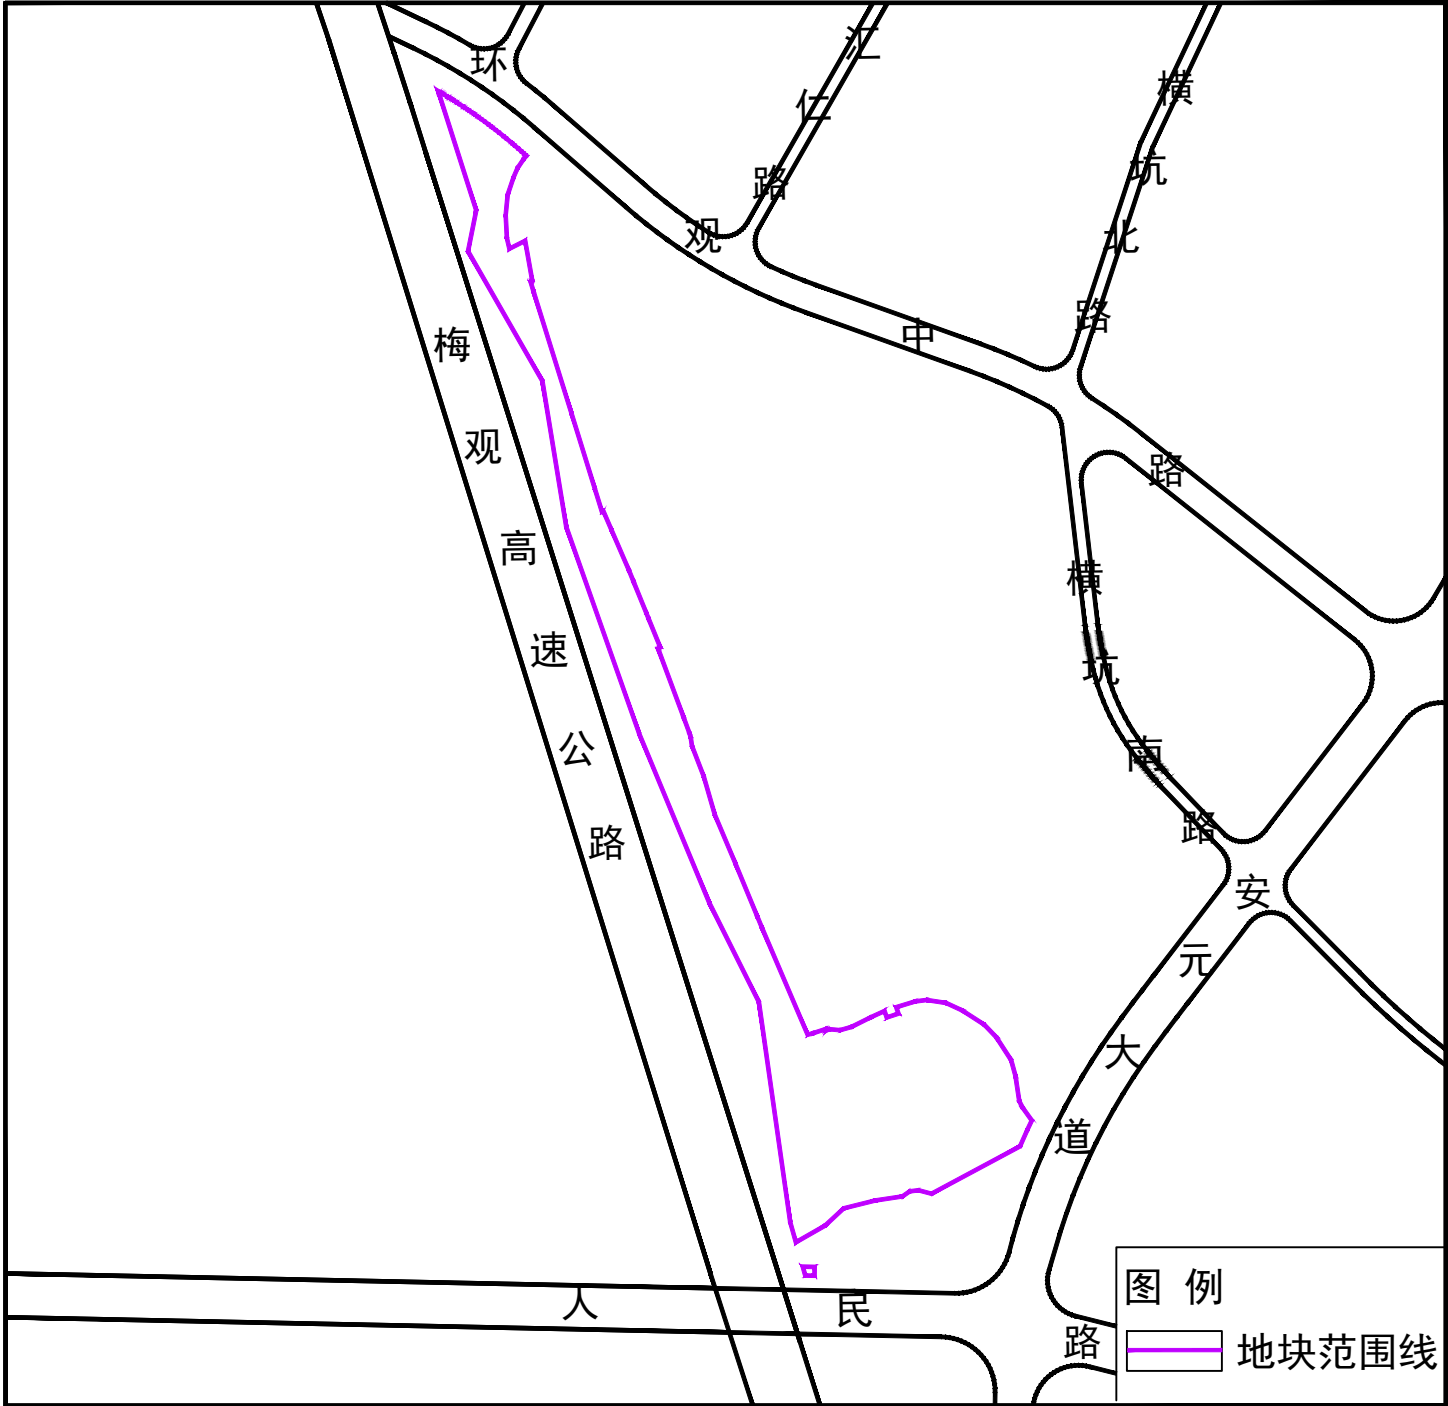

外部移交公共设施用地面积：24160平方米