


# 地块四

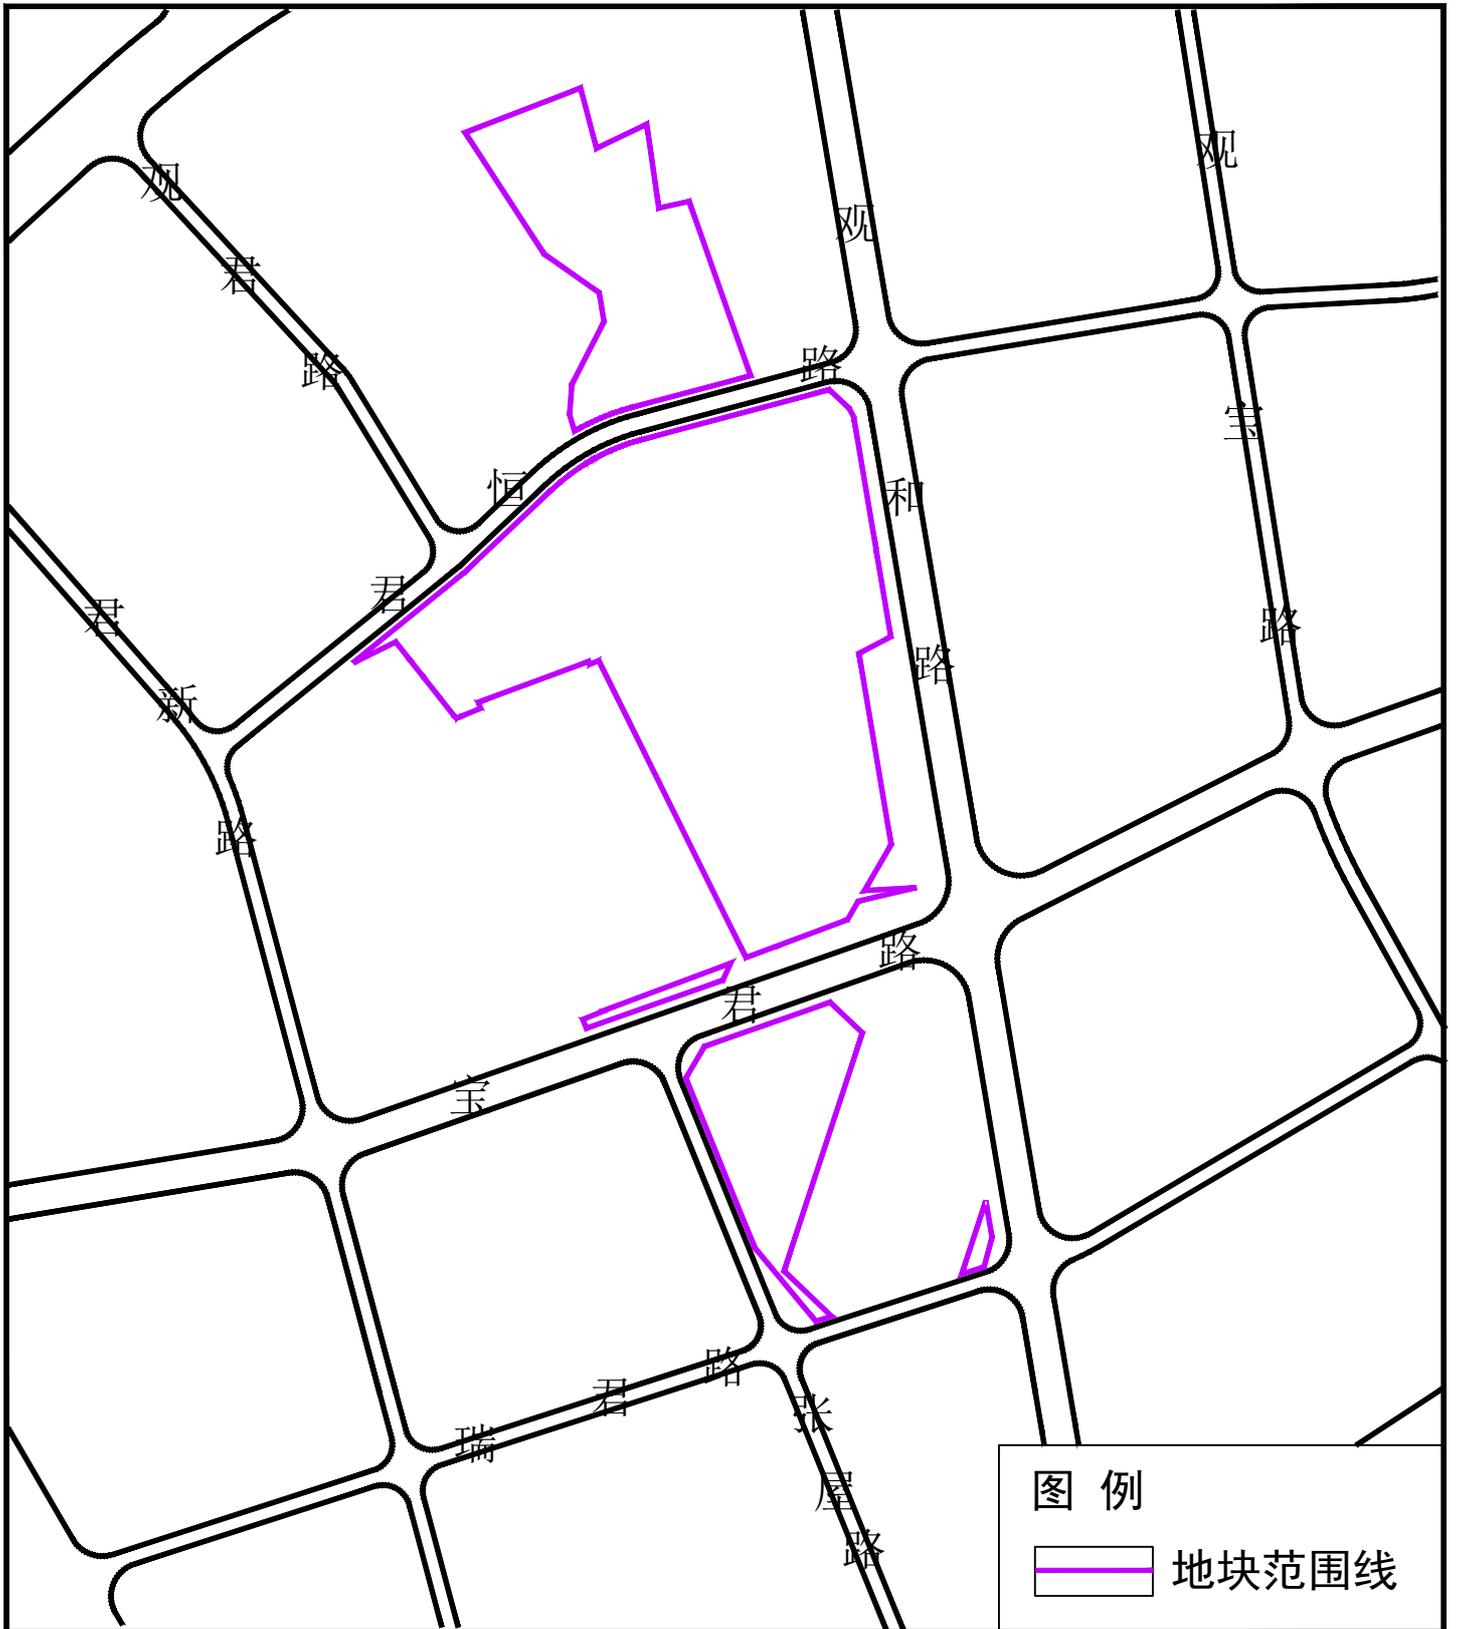

外部移交公共设施用地面积：44594平方米